




### Bereich Berührschutz Wagen 1 M 1:50

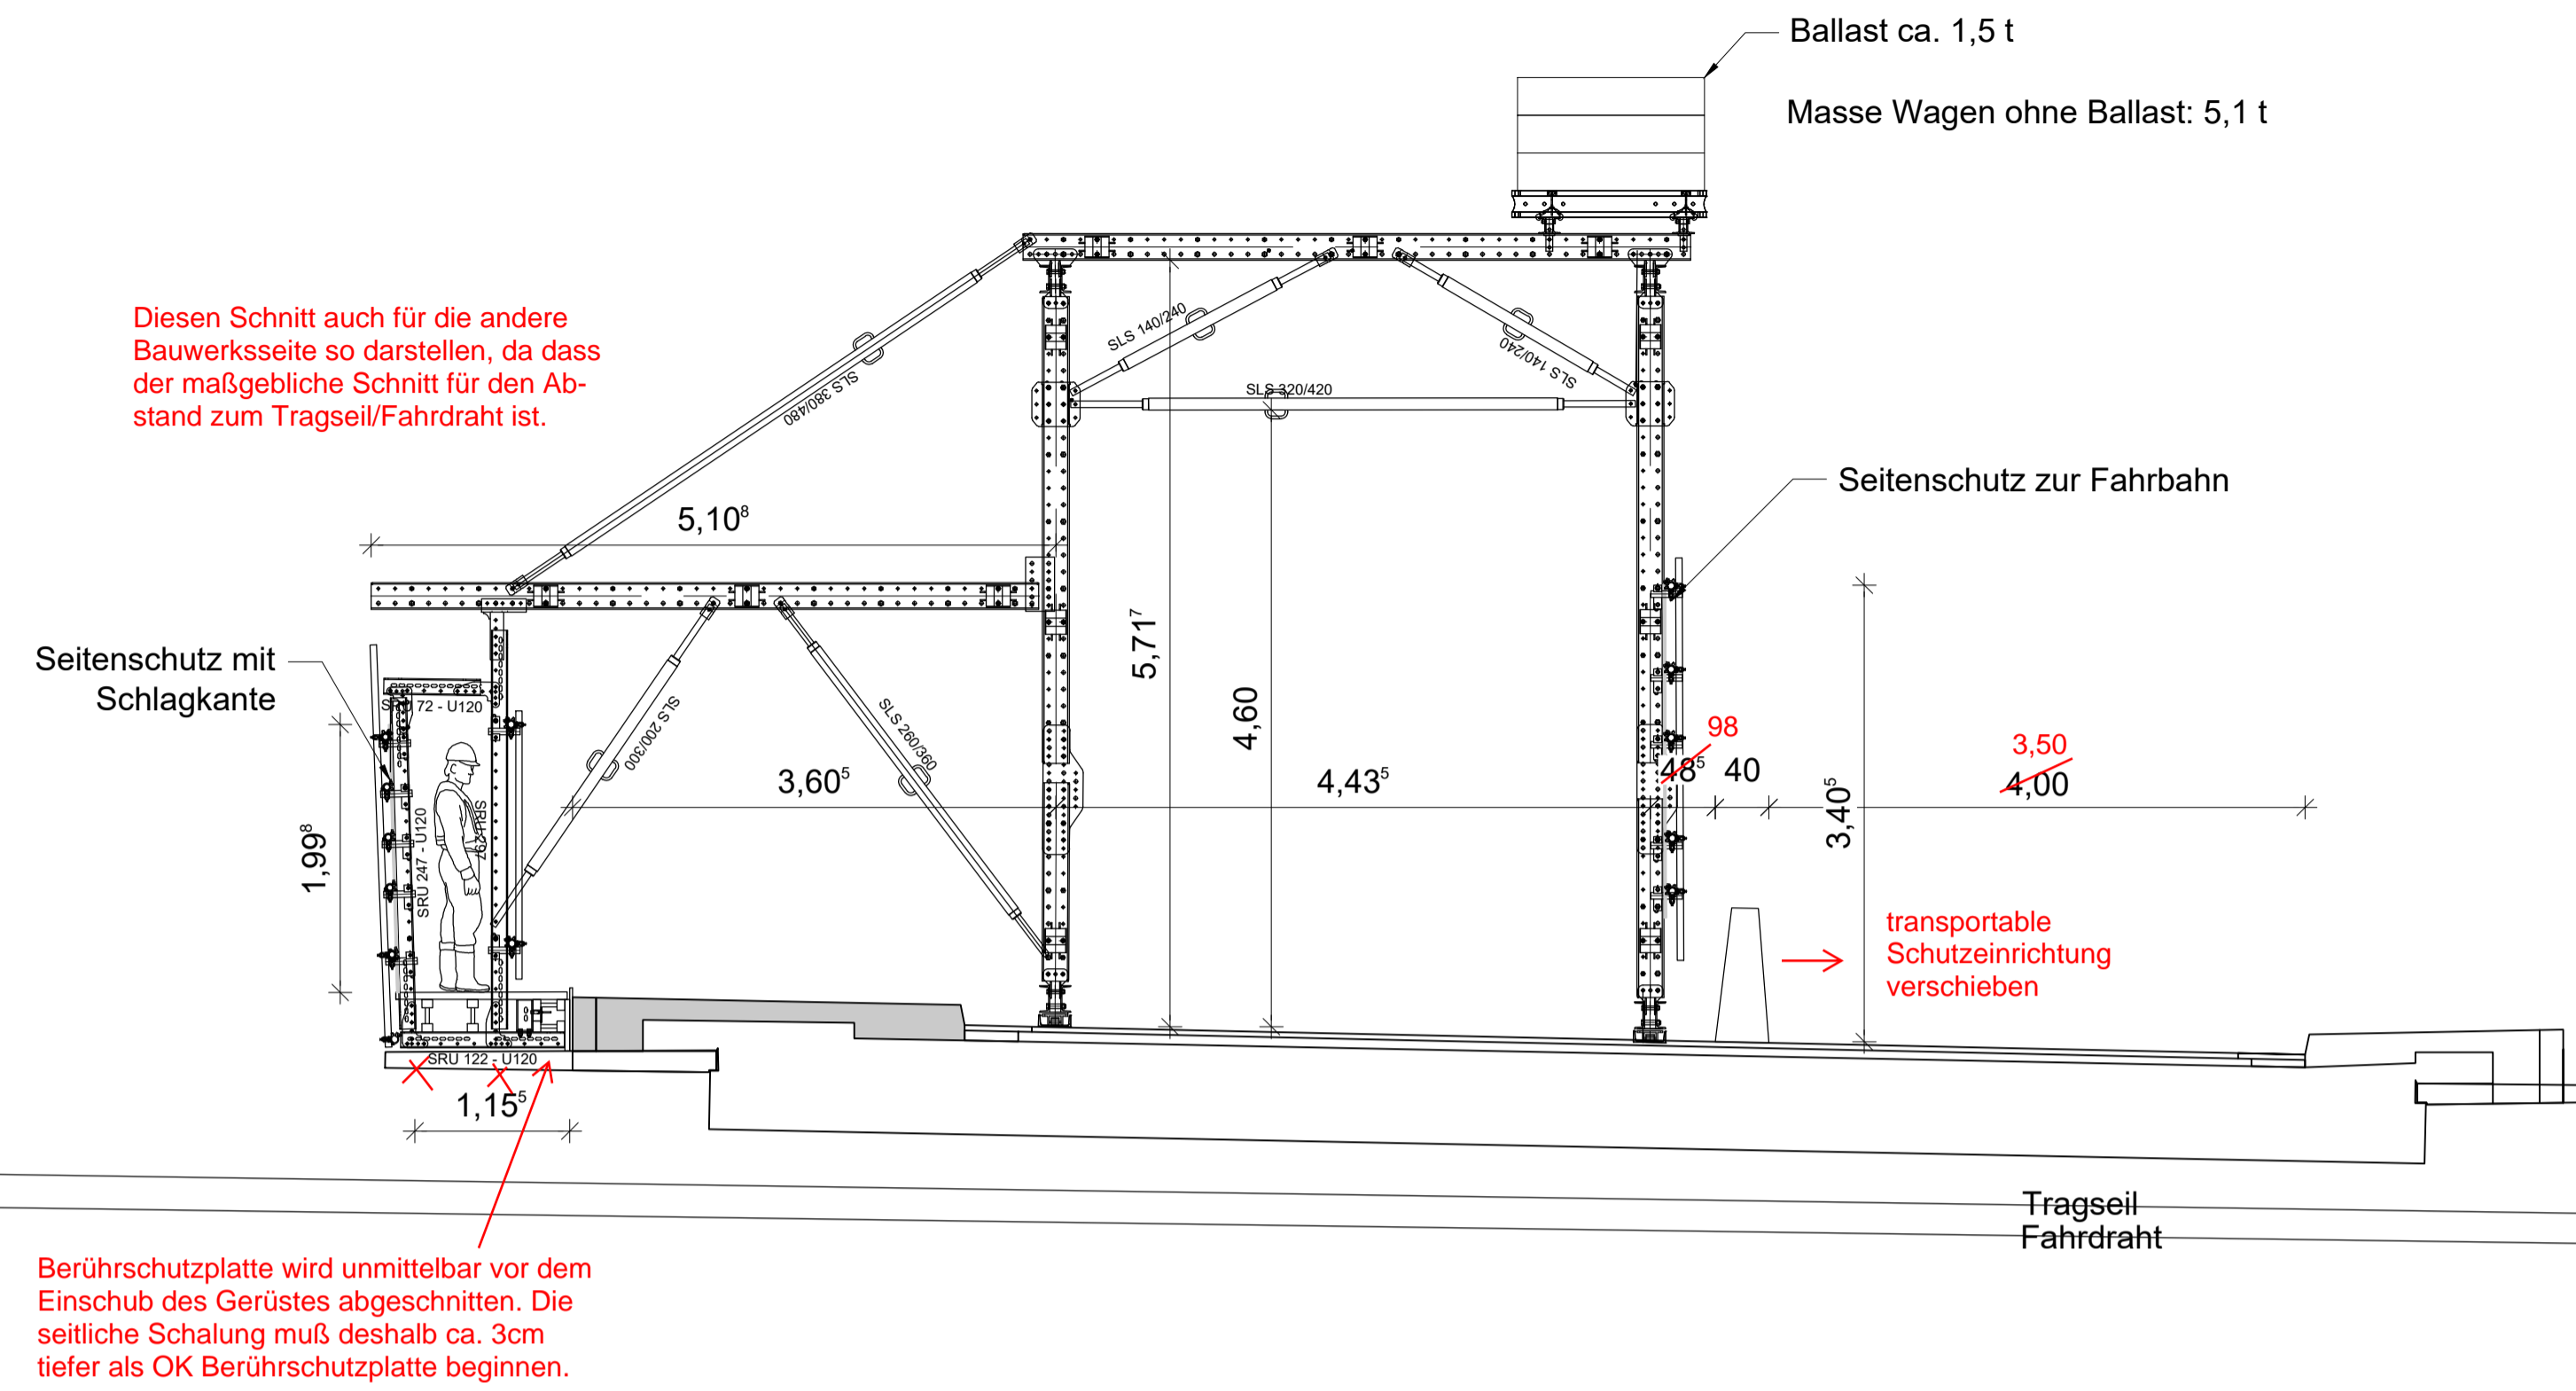


### Bereich Kappe Wagen 1 M 1:50

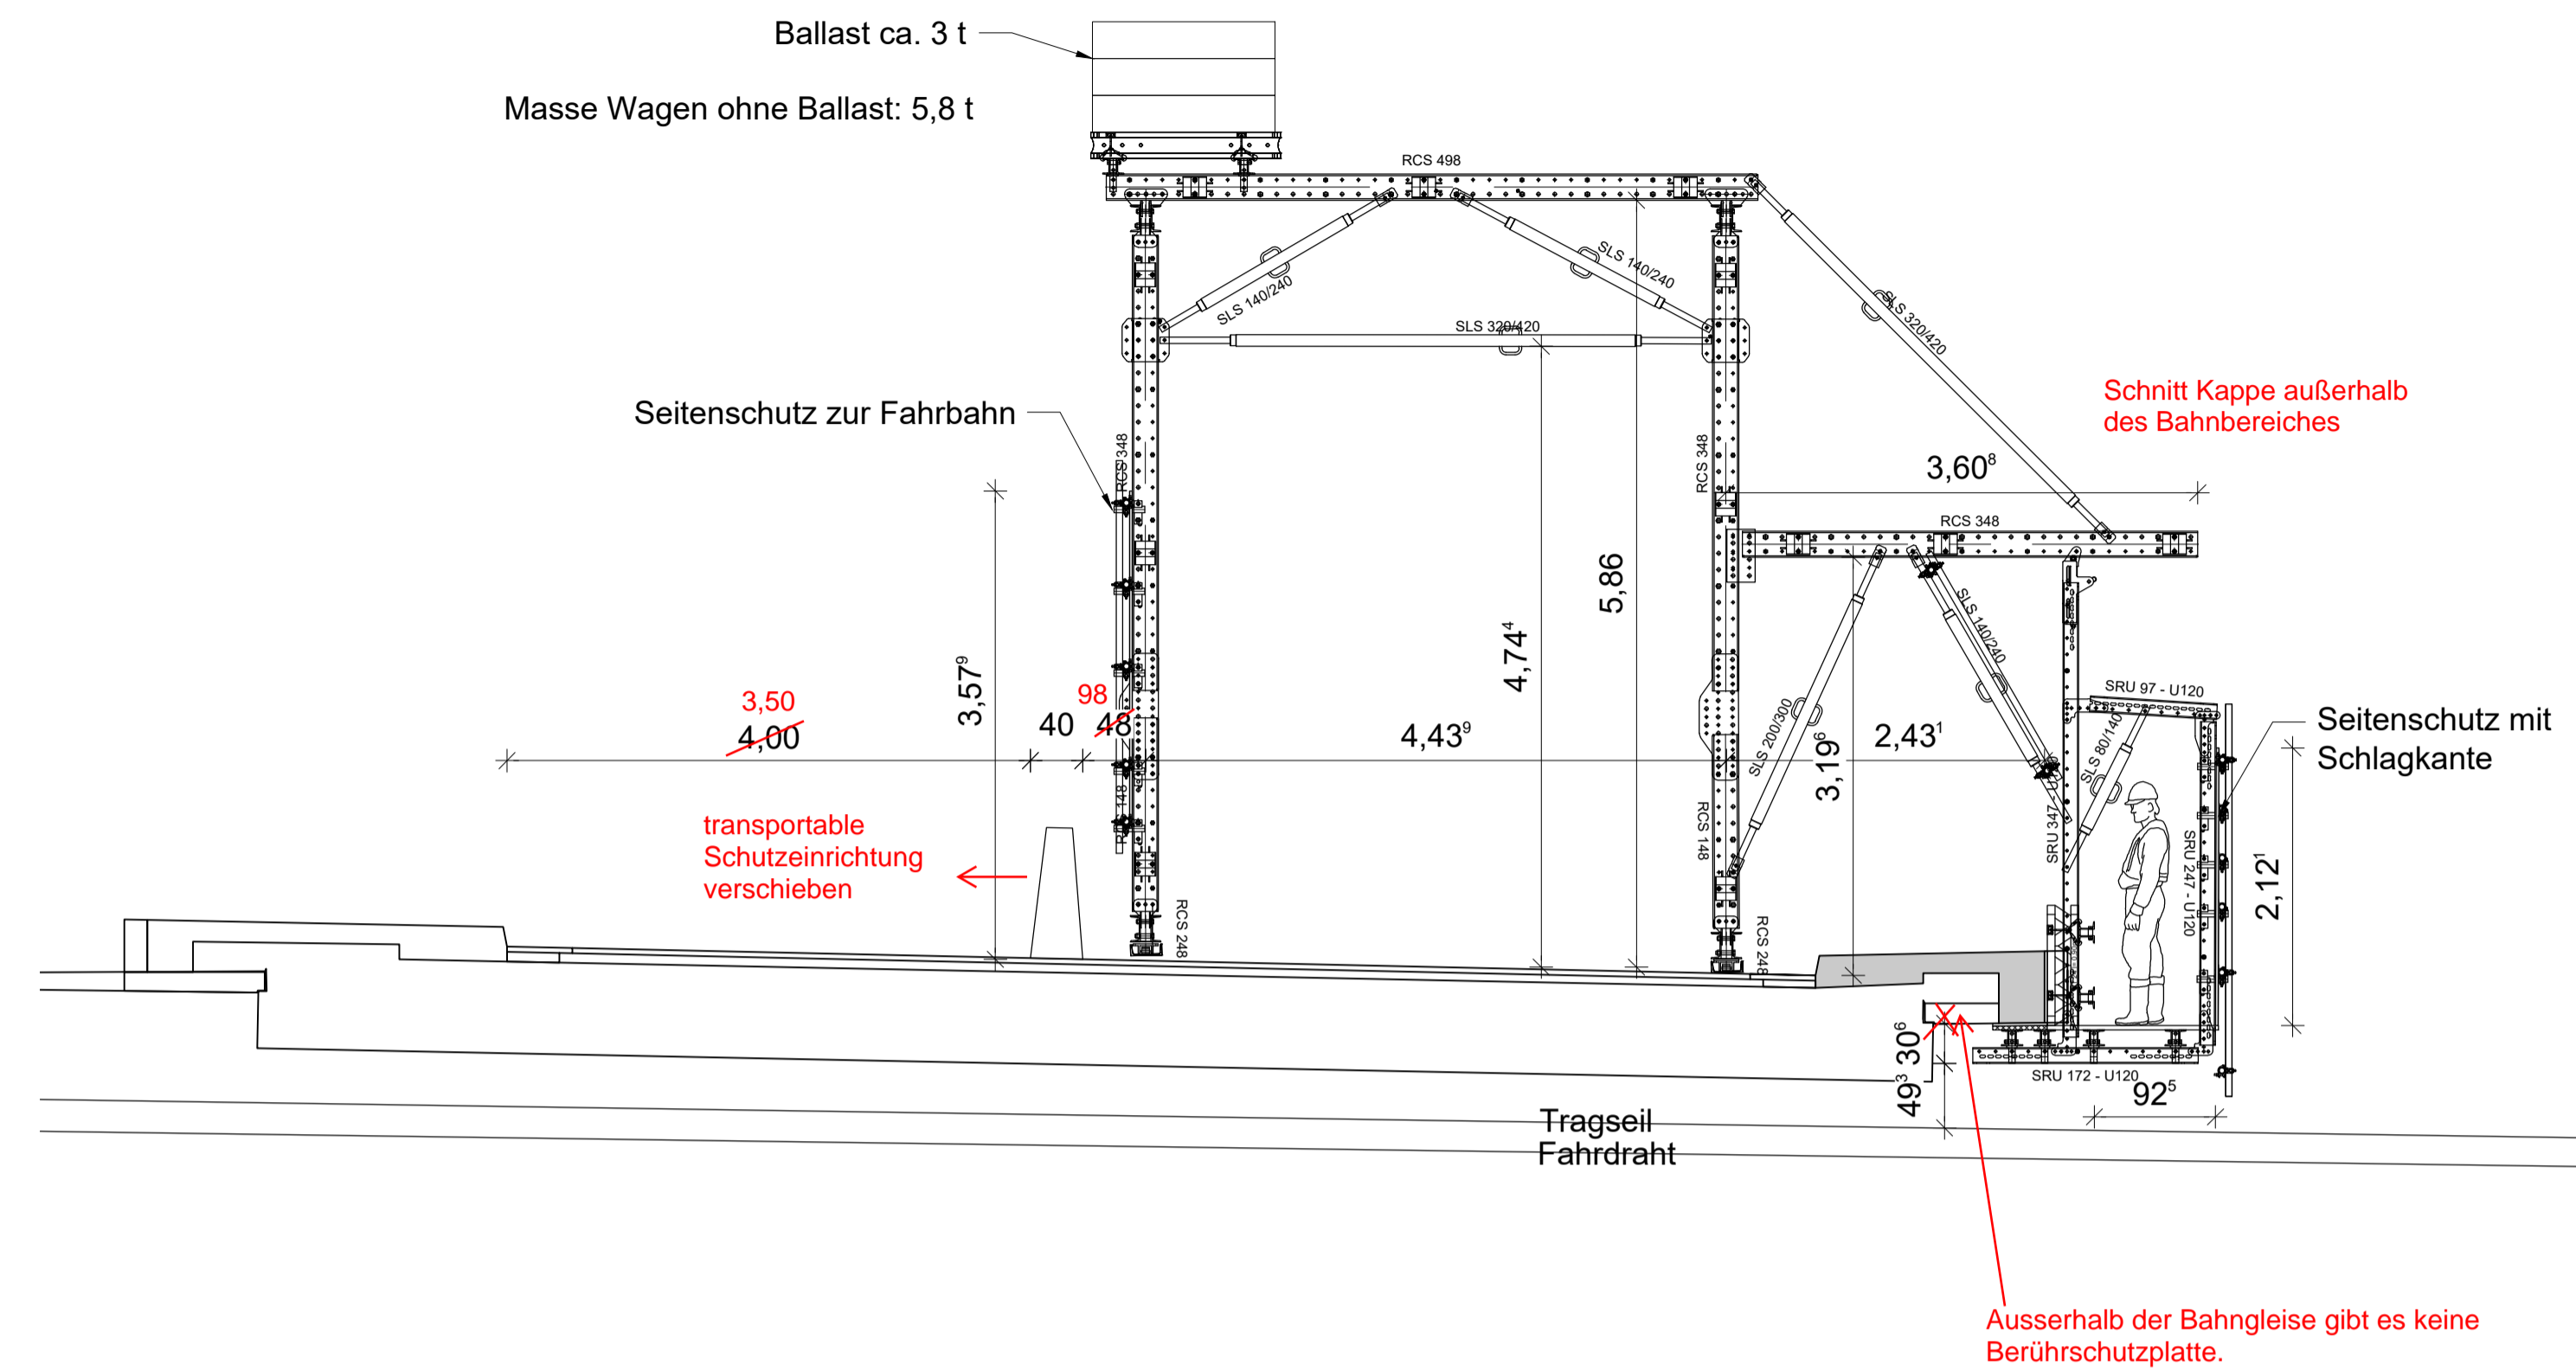

### Bereich Berührschutz Wagen 2 M 1:50

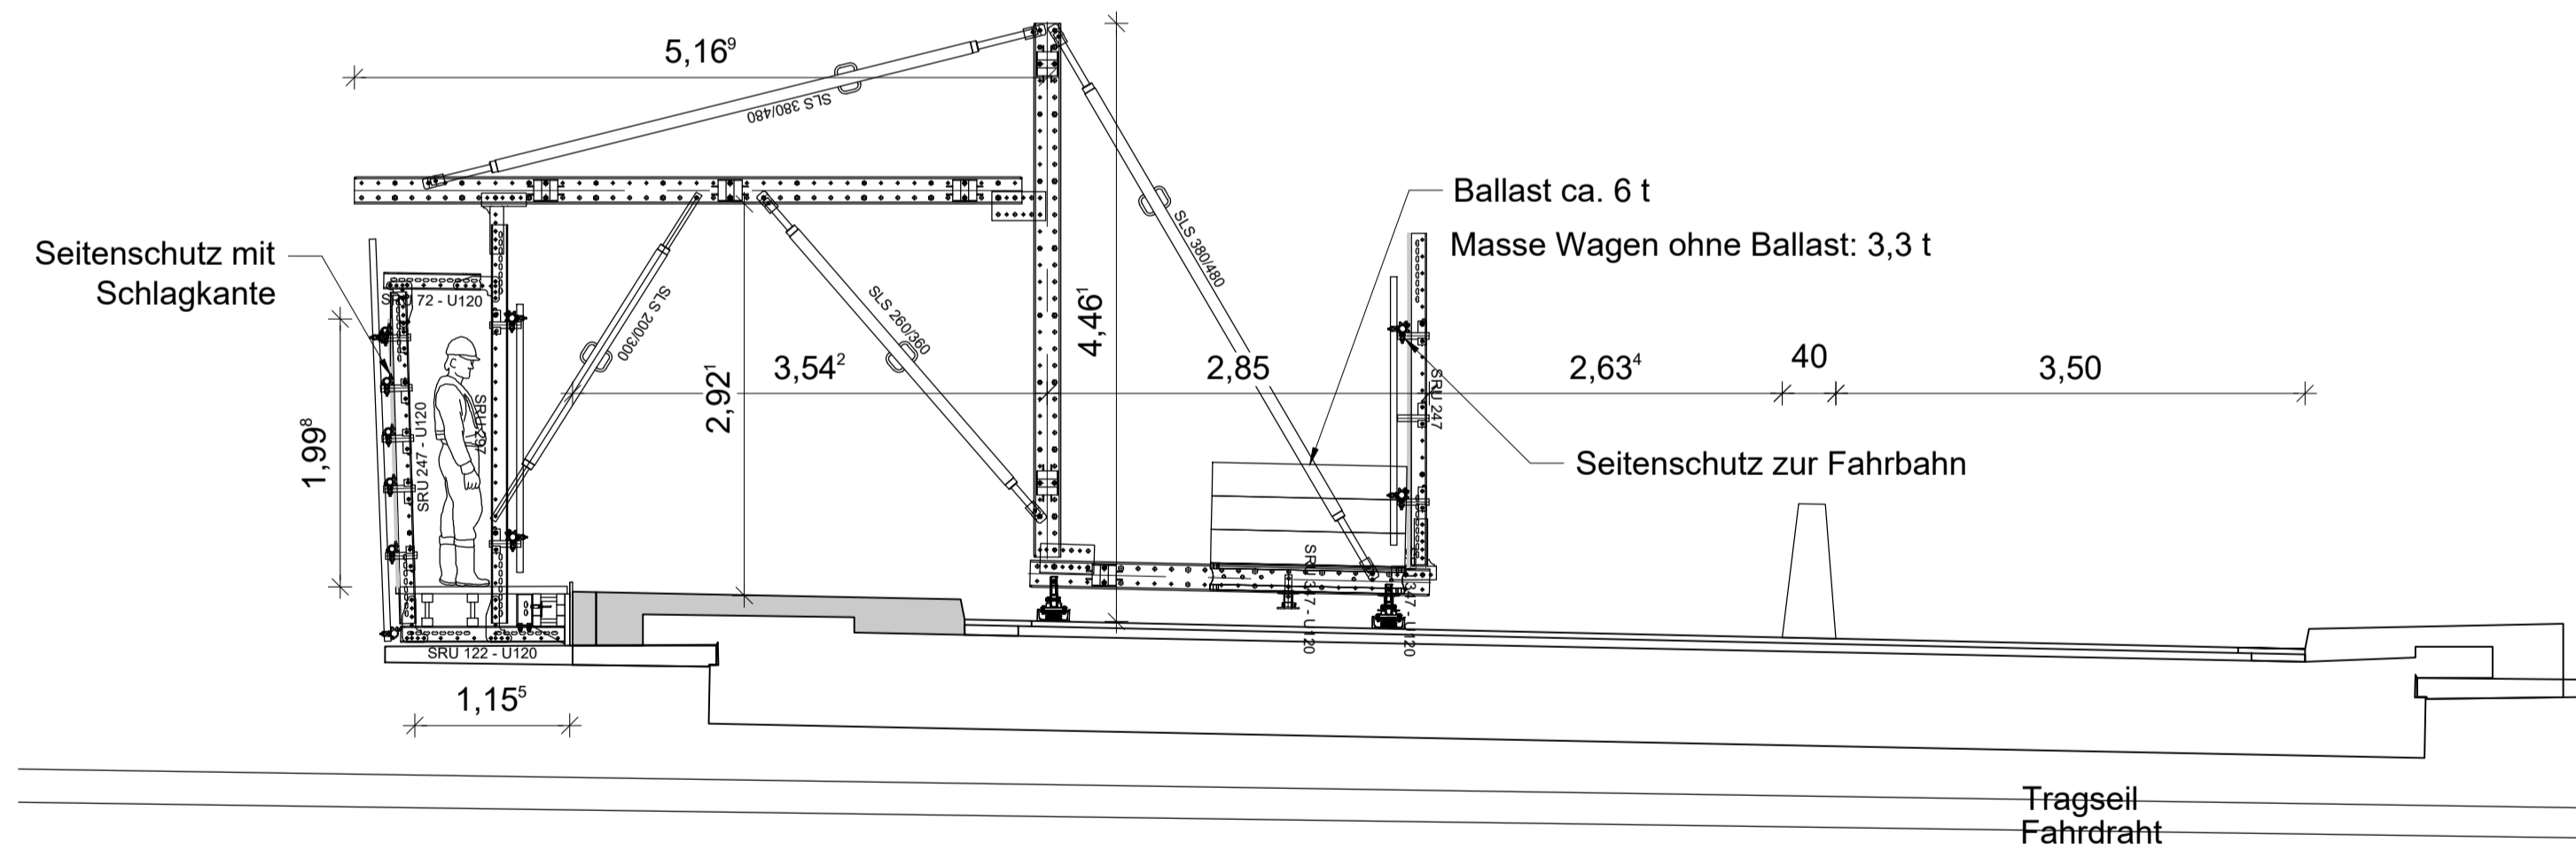

### Bereich Kappe Wagen 2 M 1:50

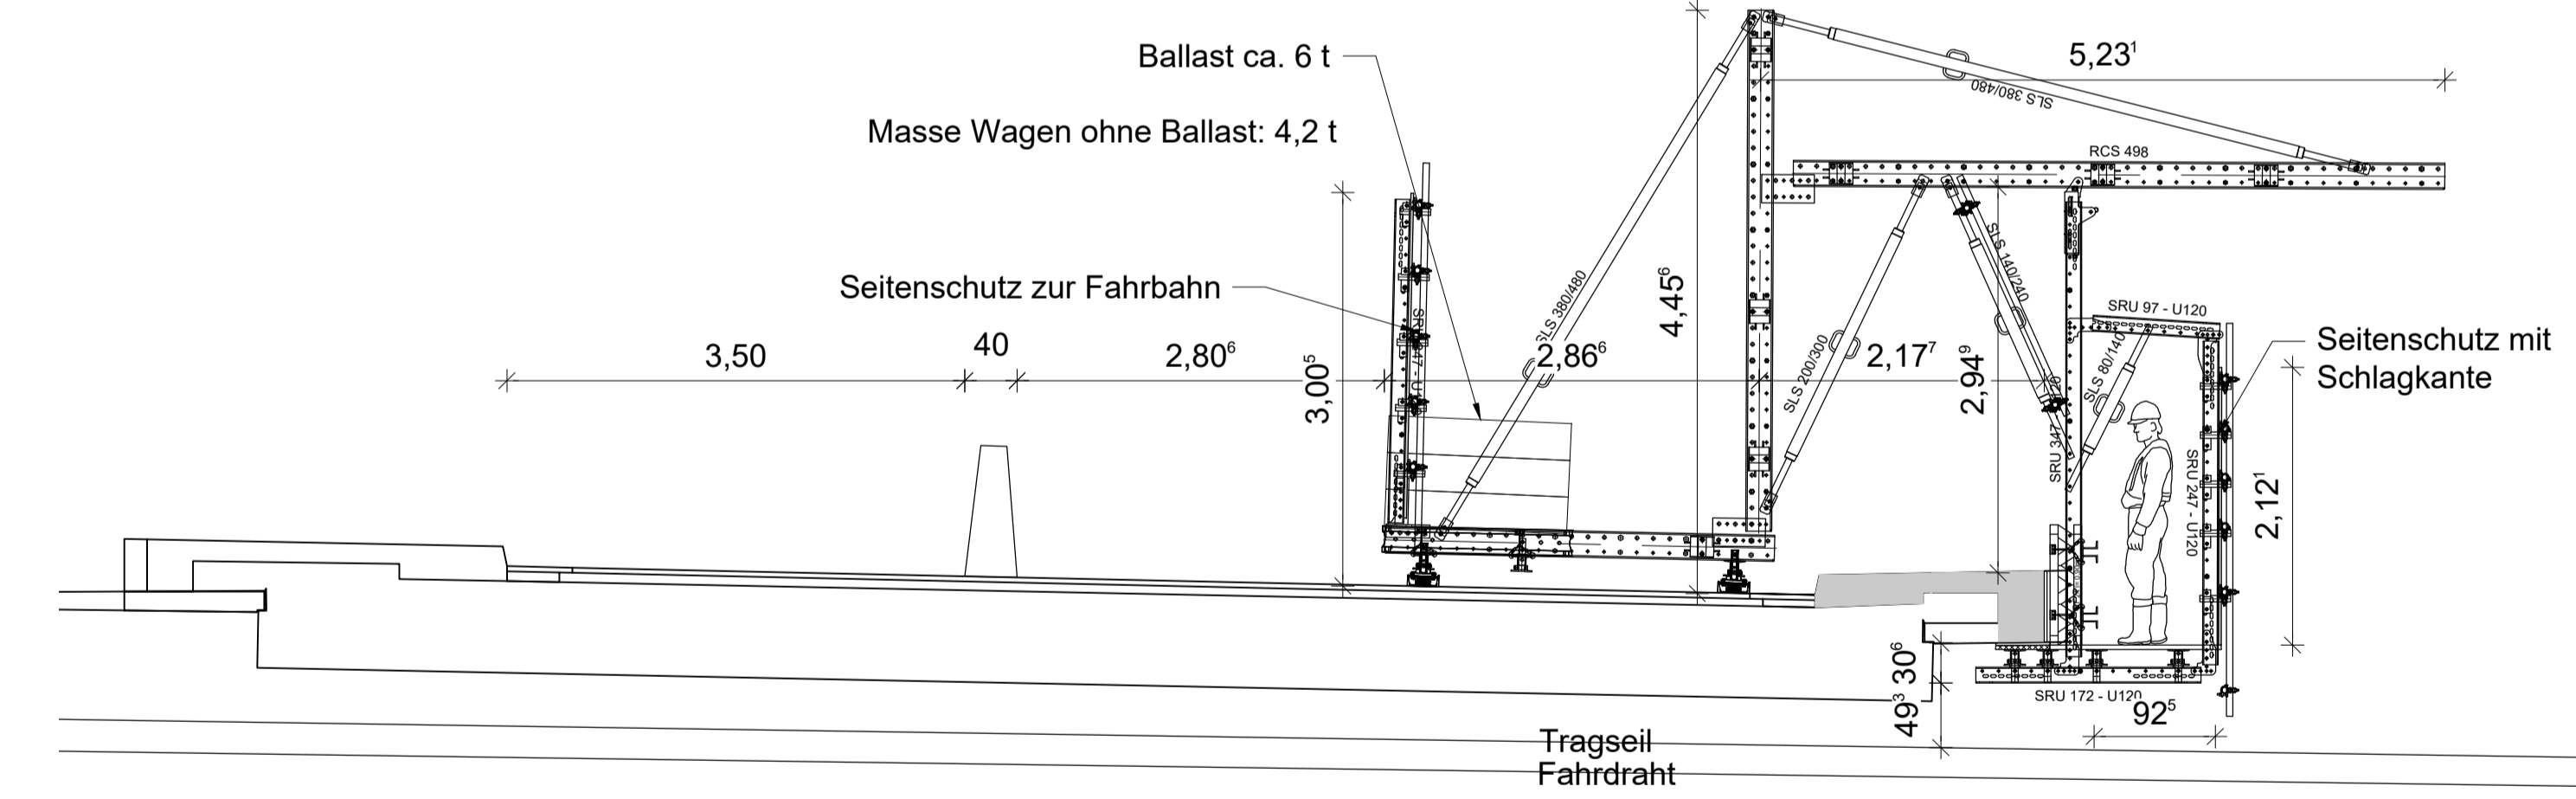

## Angebotszeichnung

Kein Ausführungsplan !



PERI Vertrieb Deutschland  
GmbH & Co. KG  
Competence Center Infrastruktur  
Industriestraße 98  
67240 Bobenheim-Roxheim  
Telefon: +49 (0)6239 9982-0  
E-Mail: bobenheim@peri.de

Firma	Niedersächsische Landesbehörde für Straßenbau und Verkehr Geschäftsbereich Gandersheim	Name		Datum	
Projekt	Talbrücke Kreiensen - Einbeck	bearb.:	Moitz Förschinger	2023-10-10	
Bauteil	Talbrücke Kreiensen - Umbau Kappe	gepr.:			
Maßstab	1:50	Zeichnungs-Nr.	01-0457206-A002	Blatt	1
		Version	0		

Das Urheberrecht dieser Zeichnung und die dazugehörigen Unterlagen verbleiben bei PERI. Sie dürfen ohne unsere Genehmigung weder vervielfältigt noch Dritten Personen, insbesondere Konkurrenten zugänglich gemacht werden.