


Systemskizze Auslaufgitter

Vorderansicht
M.= 1:250

Seitenansicht
M.= 1:250

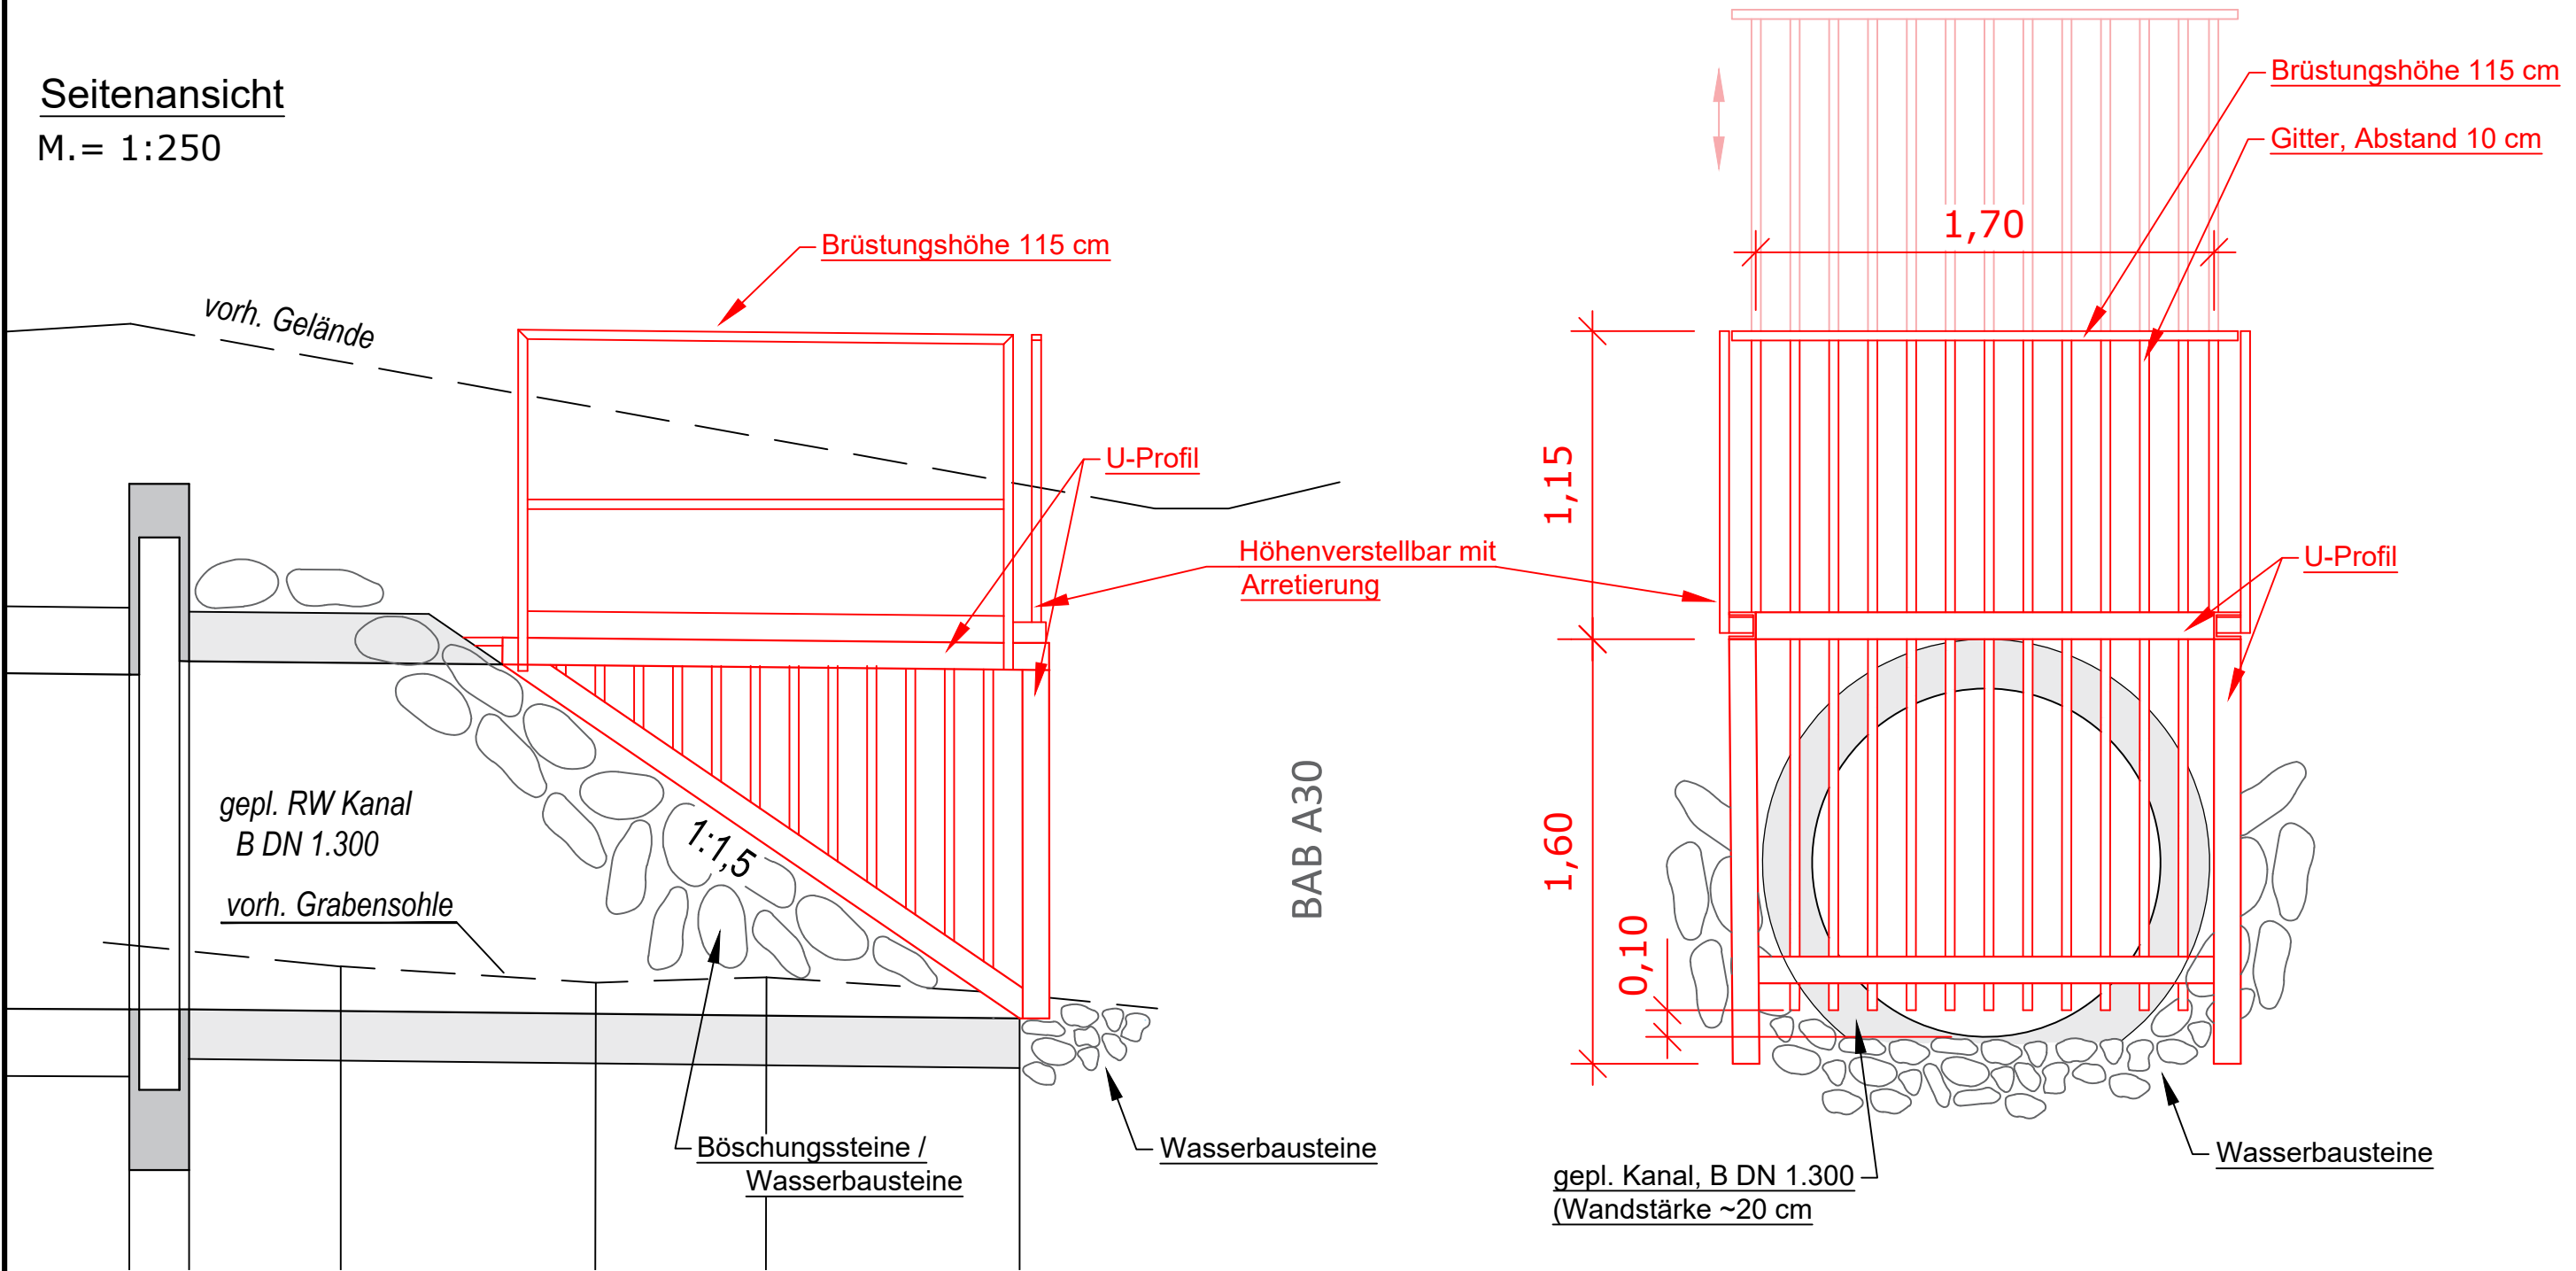

TBR Technische Betriebe Rheine
Entsorgung • Entwässerung • Grün • Straßen
Am Bauhof 2-16 | 48431 Rheine | Tel. (05971) 9548-716

Projekt: Kanalstraße Verrohrung eines Gewässerabschnittes und Bau eines Übergabeschachtes	Plan: Systemskizze Auslaufgitter
--	---