
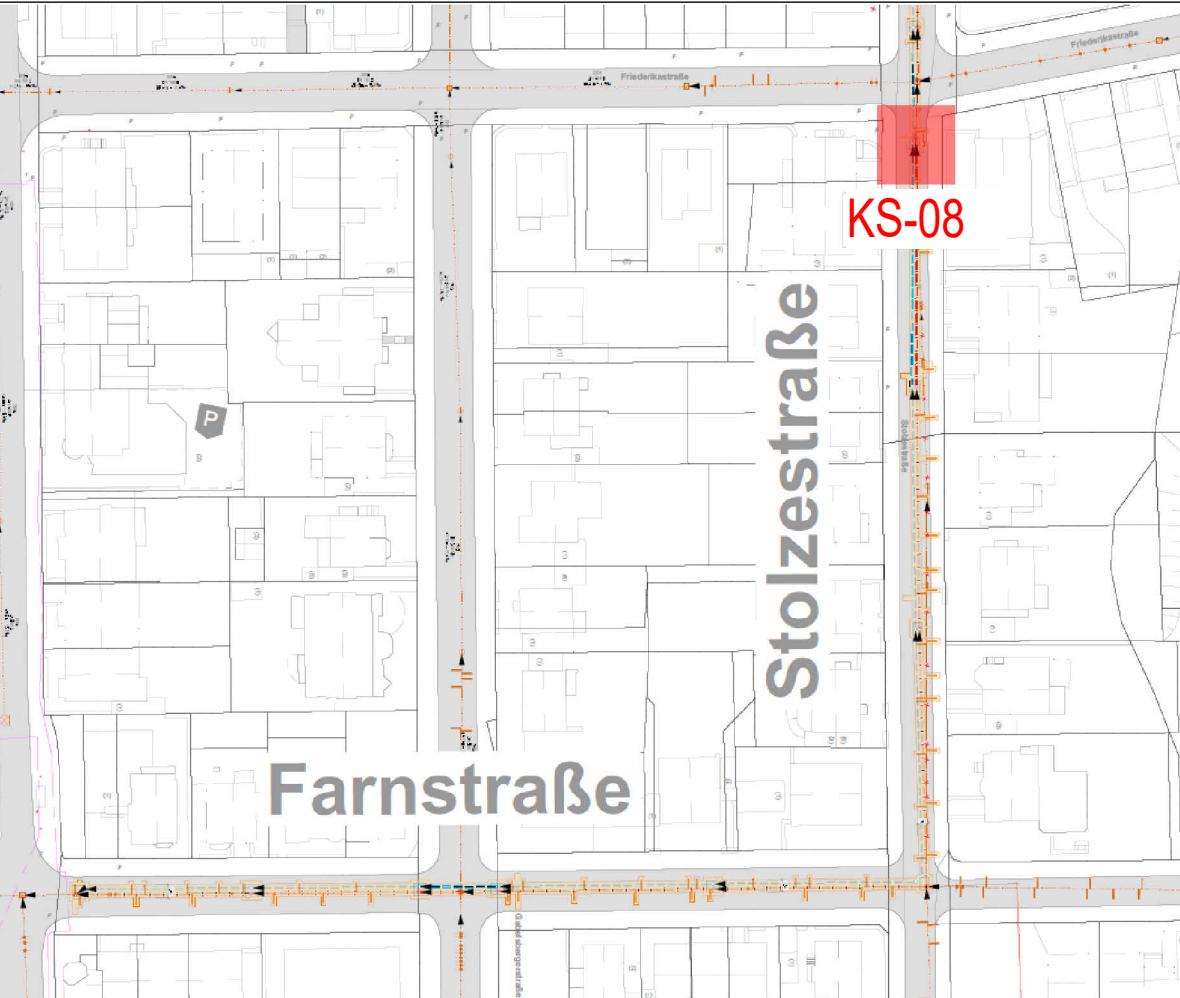


3D-Modell

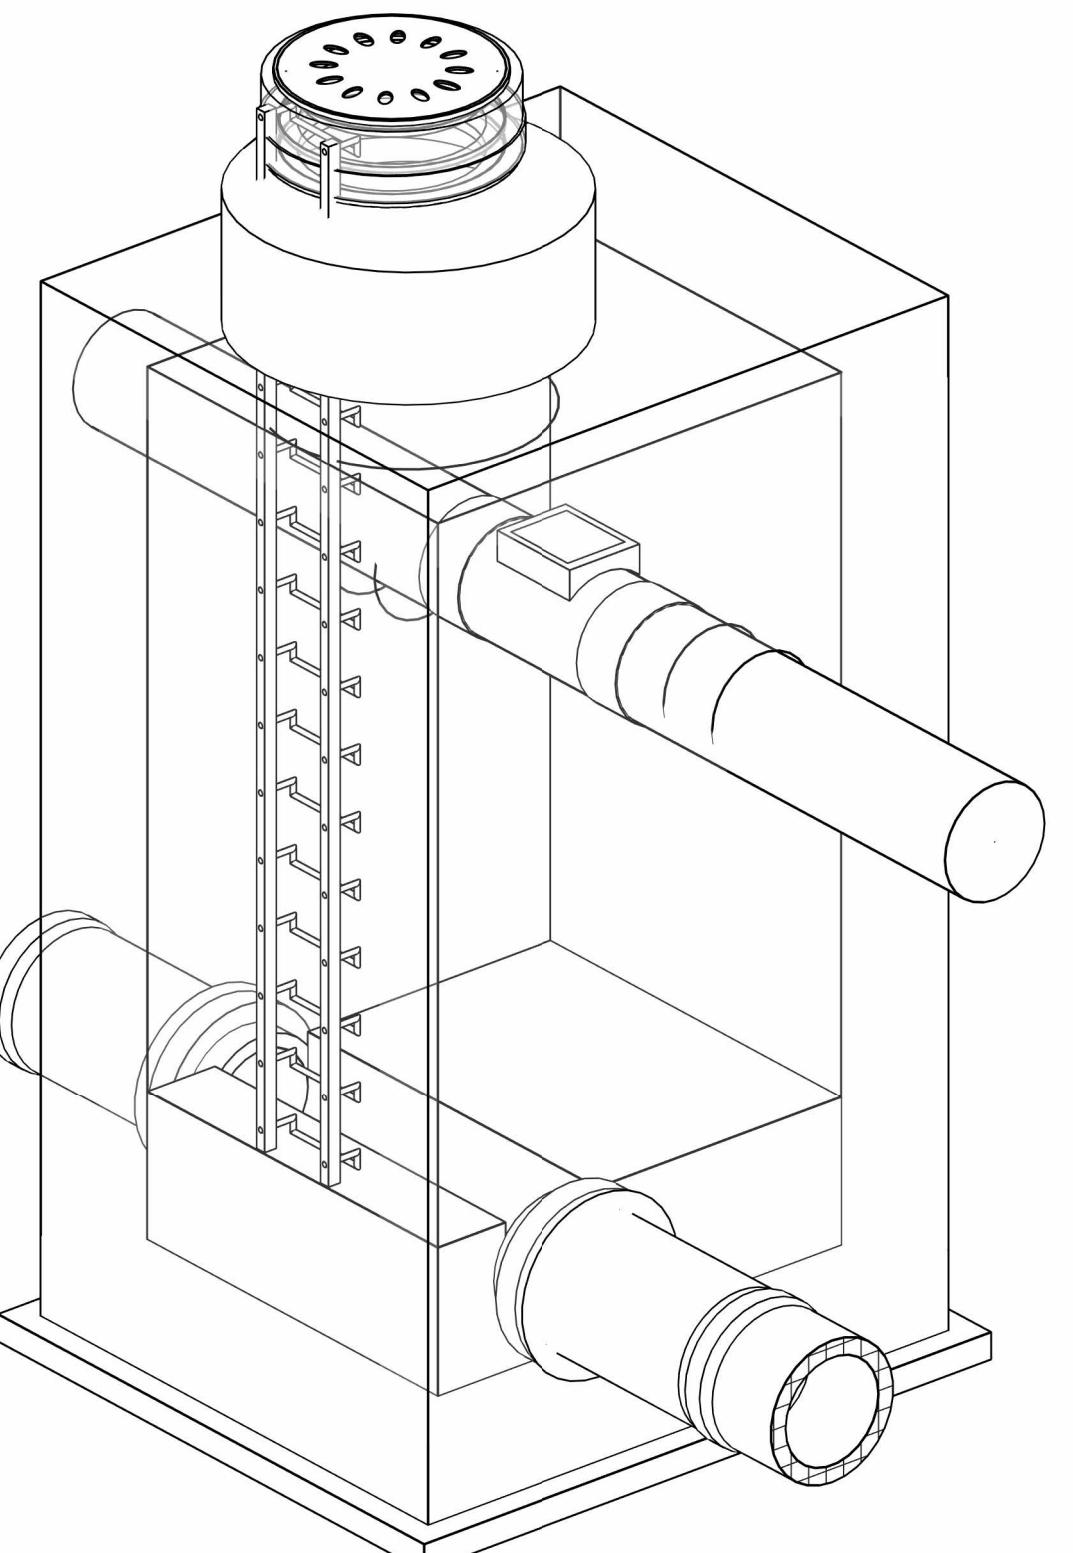

Legende:	Allgemeine Materialschraffuren:
	Planung
	Elektroplanung
	Bestand
	Profilbeton (wirkseitig einbauen)
	Fertigteil

Plan.Nr.	762_1.05_AS_BW_08-01_0_5	Bearbeitet	sti	30.11.2025
Maßstab	1:25	Gezeichnet	mhn	30.11.2025
BaltgröÙe	78.00 / 50.00	QM-geprüft		

Änderungen:

Zustimmung	Nr.	Datum
I	II	III
IV	V	VI
AltuM		
HA		
RAT		

Stadt Bochum
- Tiefbauamt -
Plan zur Ausführung
freigegeben für 12 Monate
Datum: 66 4

STADT BOCHUM
Tiefbauamt
Abt. Entwässerung
und Gewässer

Projekt:	Kanalsanierung	
Kombischacht-08 Stolzestraße		
Projekt Nr.:	40	/ ?
EG - Marbach -		
Bochum, im	Maßstab	Höhen Längen
66 4 gez.	1:25	66 42 gez.
		66 43 gez.
		66 44 gez.
		66 45 gez.

Pfad: