




Schnitt A-A

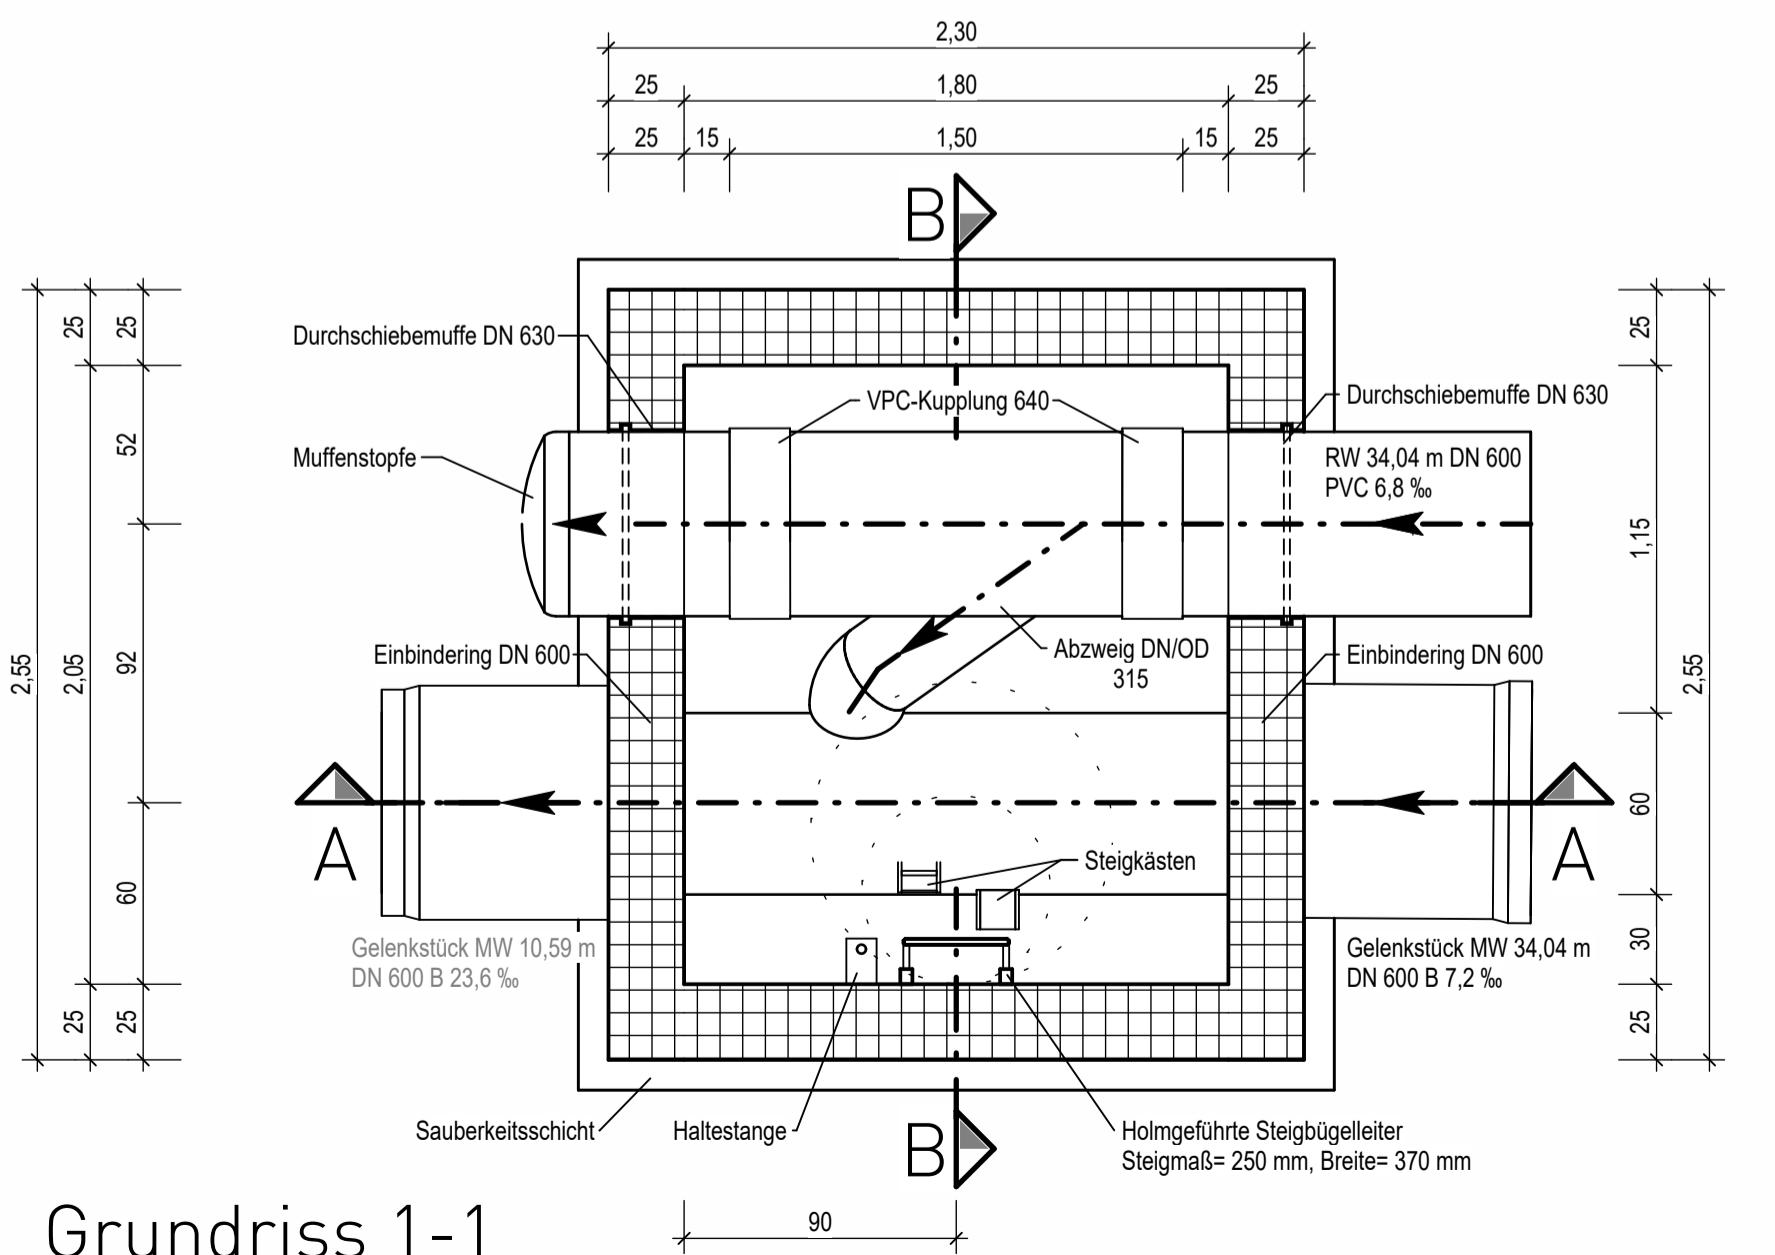


Grundriss 1-1

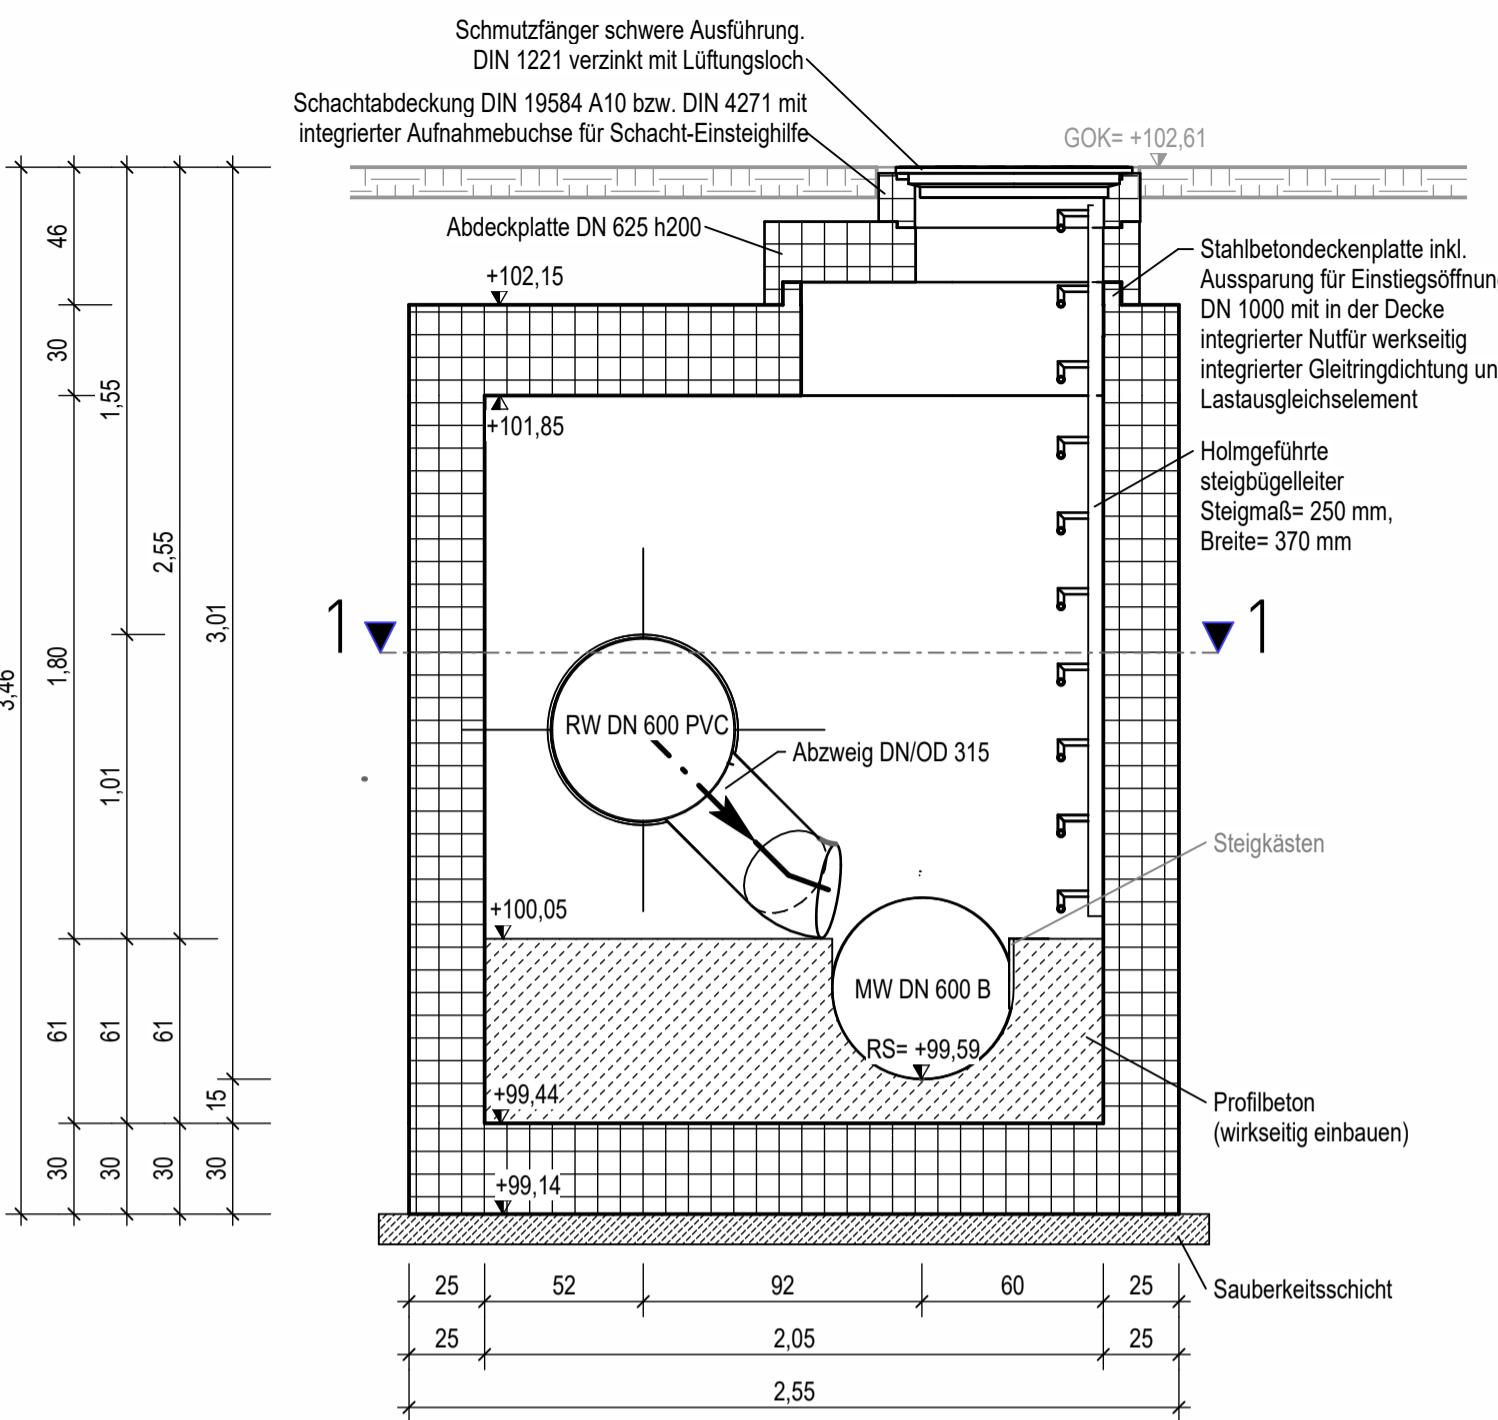

Schnitt B-B

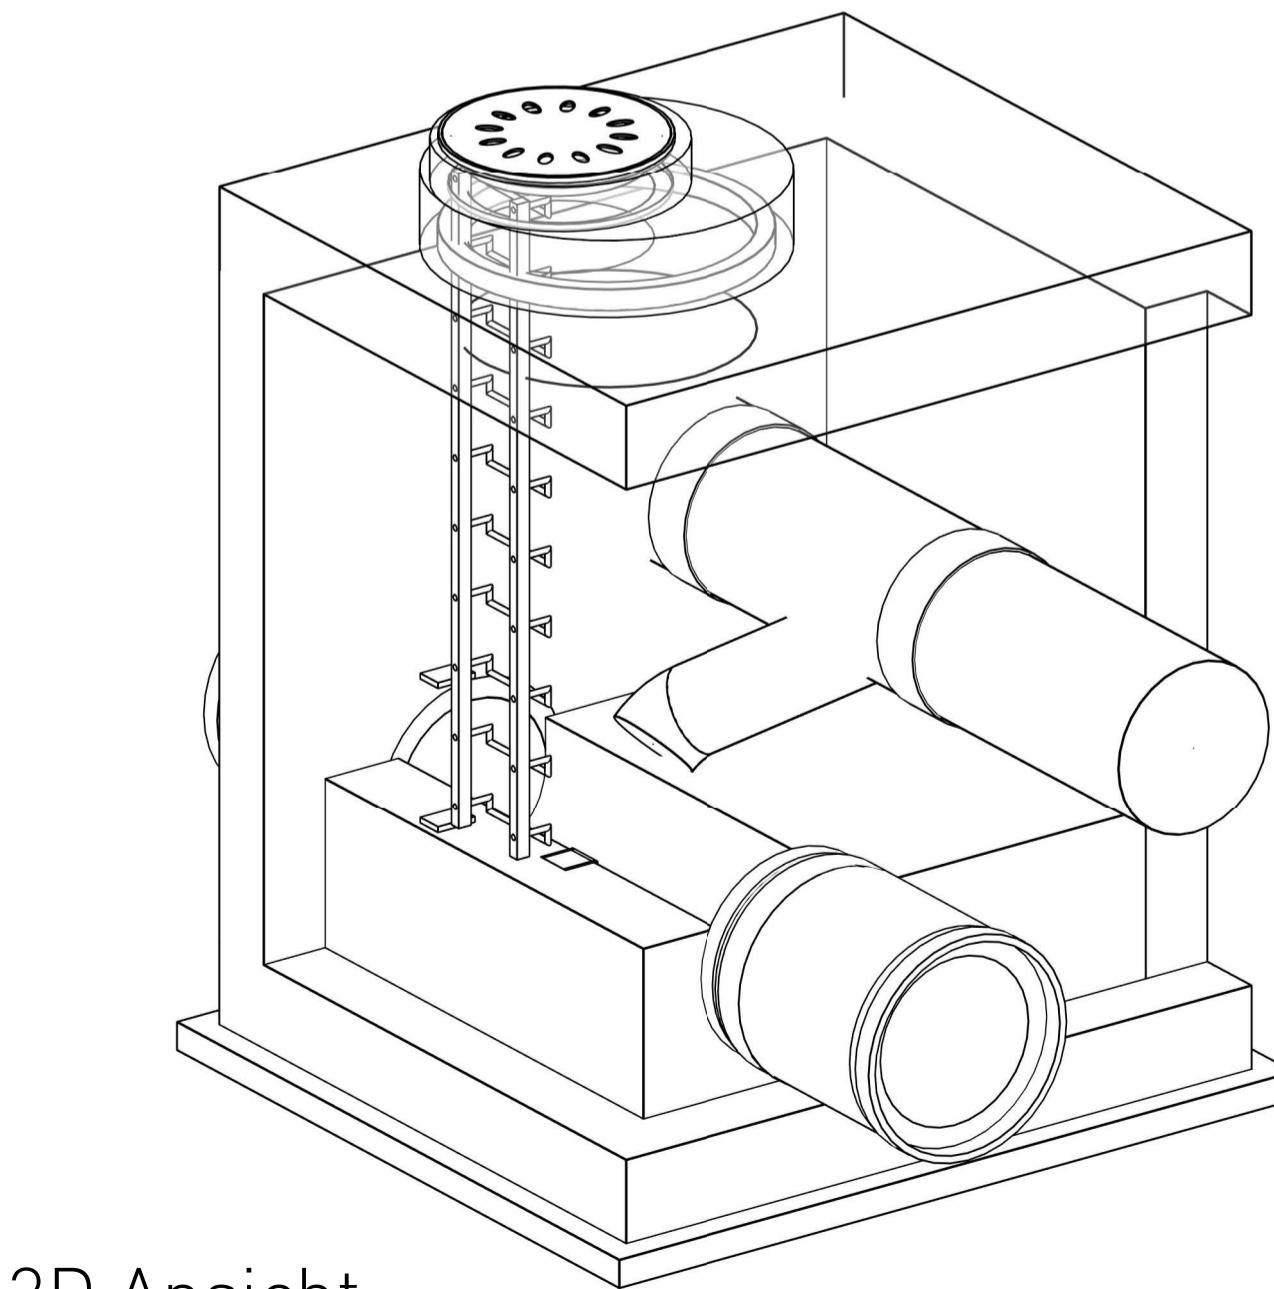

3D Ansicht

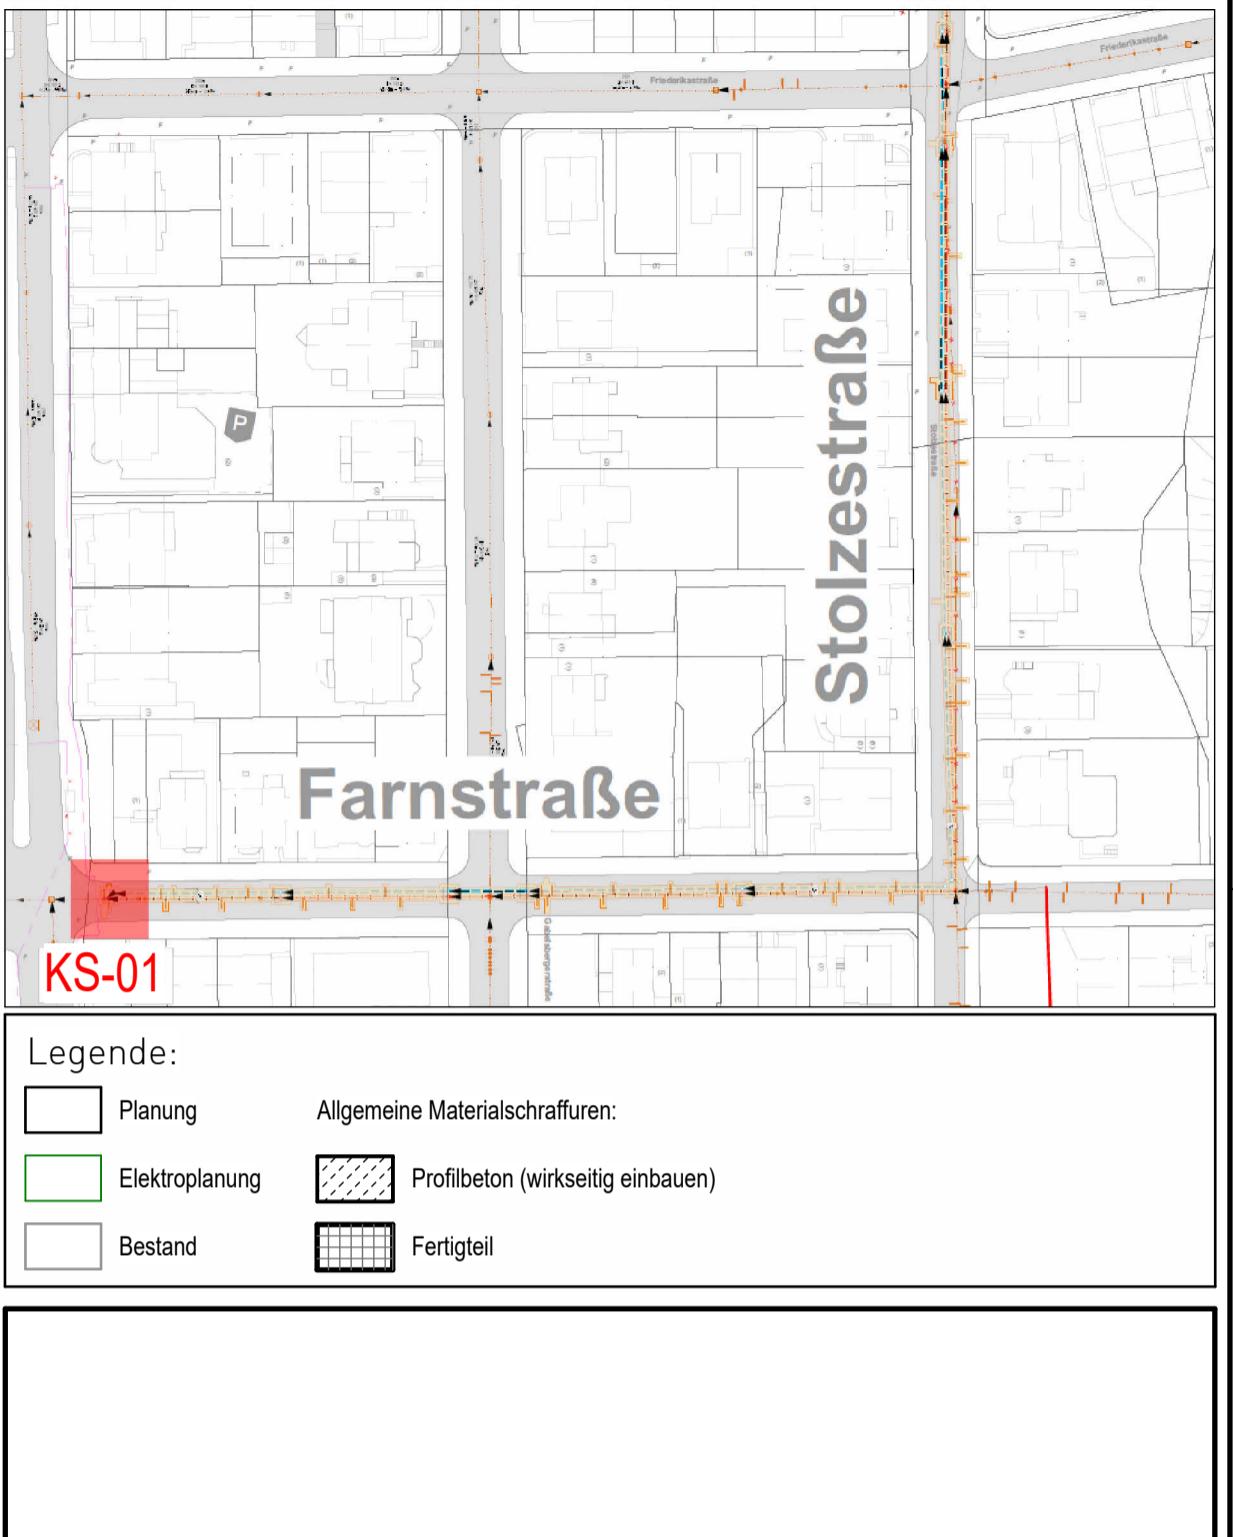

**STADT BOCHUM**  
Tiefbauamt  
Abt. Entwässerung  
und Gewässer

**Kanalsanierung**  
Stolzestraße  
Kombischacht-01 Farnstraße

Projekt: Projekt Nr.: 40 / ? EG - Marbach -

Bochum, im Maßstab Höhen Längen 1:25 Bochum, im  
66 4 gez. 66 41 gez. 66 42 gez. 66 43 gez. 66 44 gez. 66 45 gez.

Pfad: