




Schnitt A-A

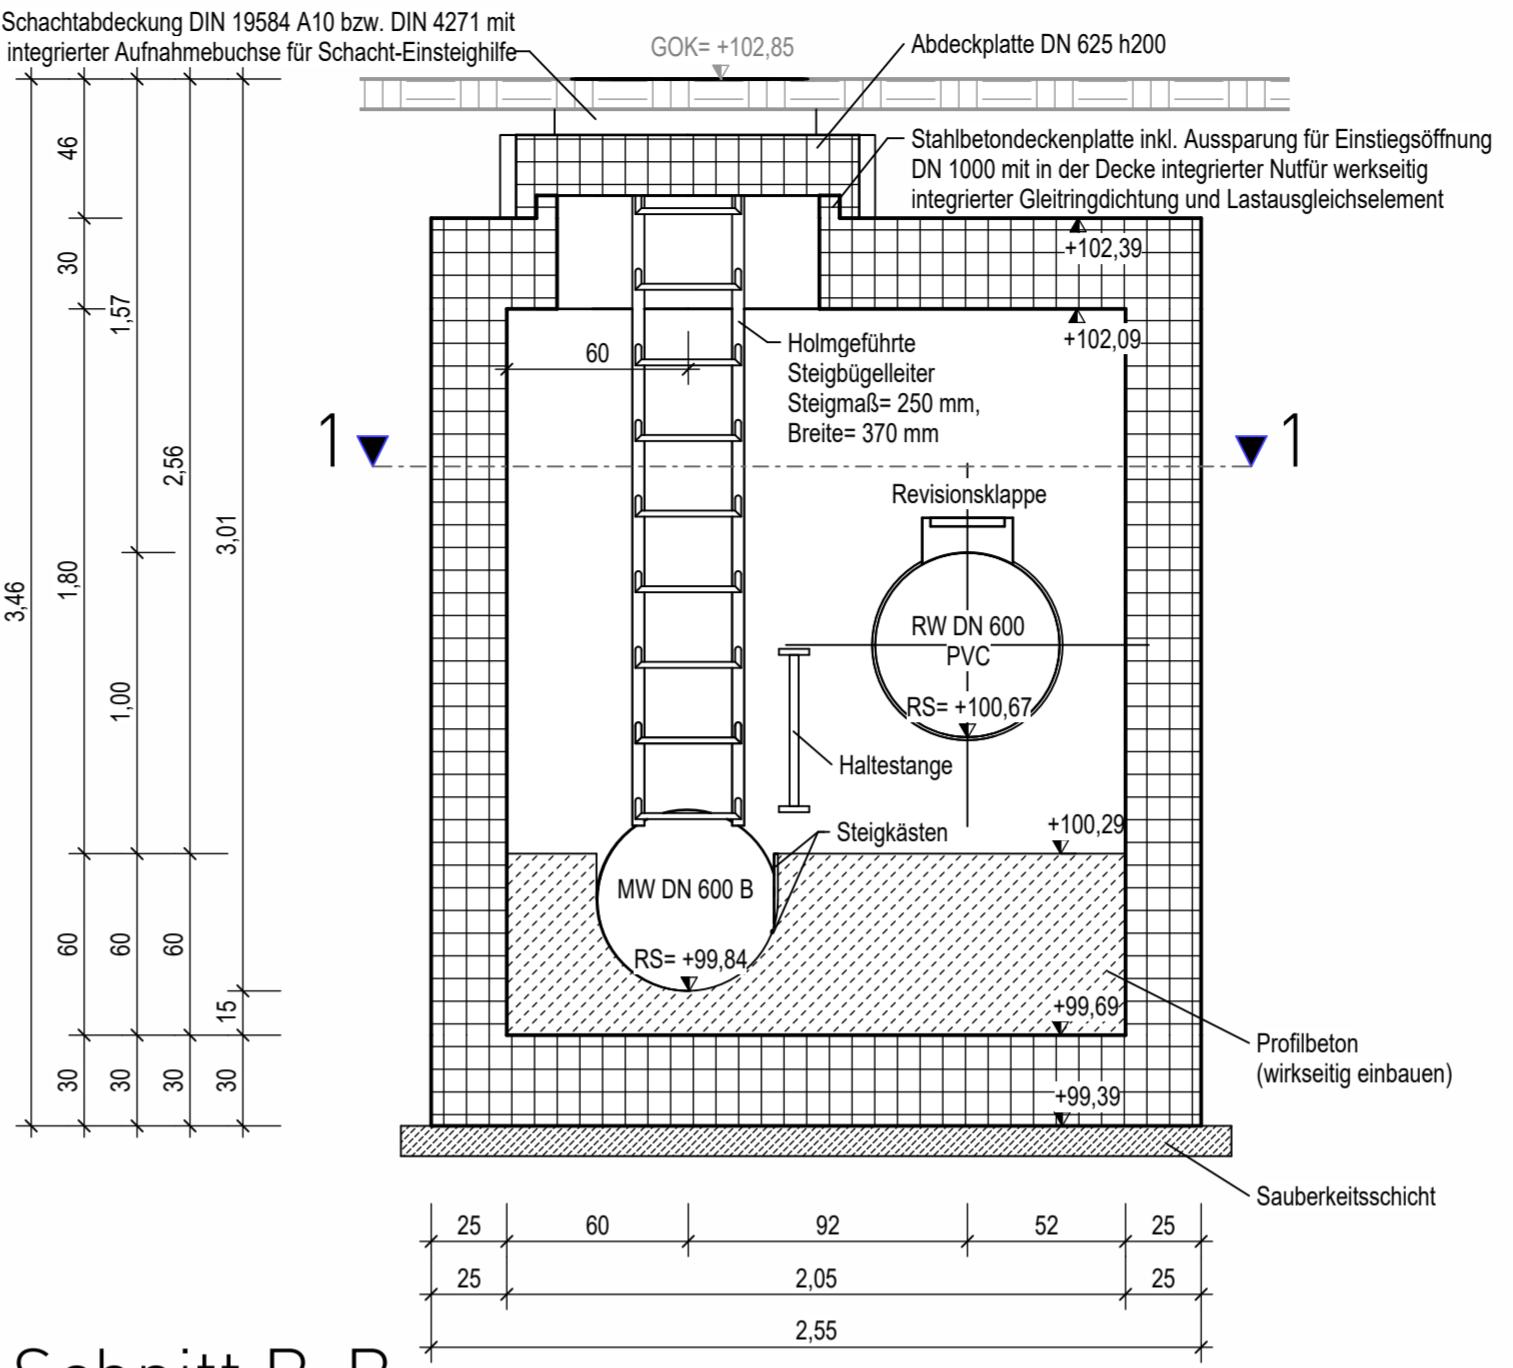


Schnitt B-B

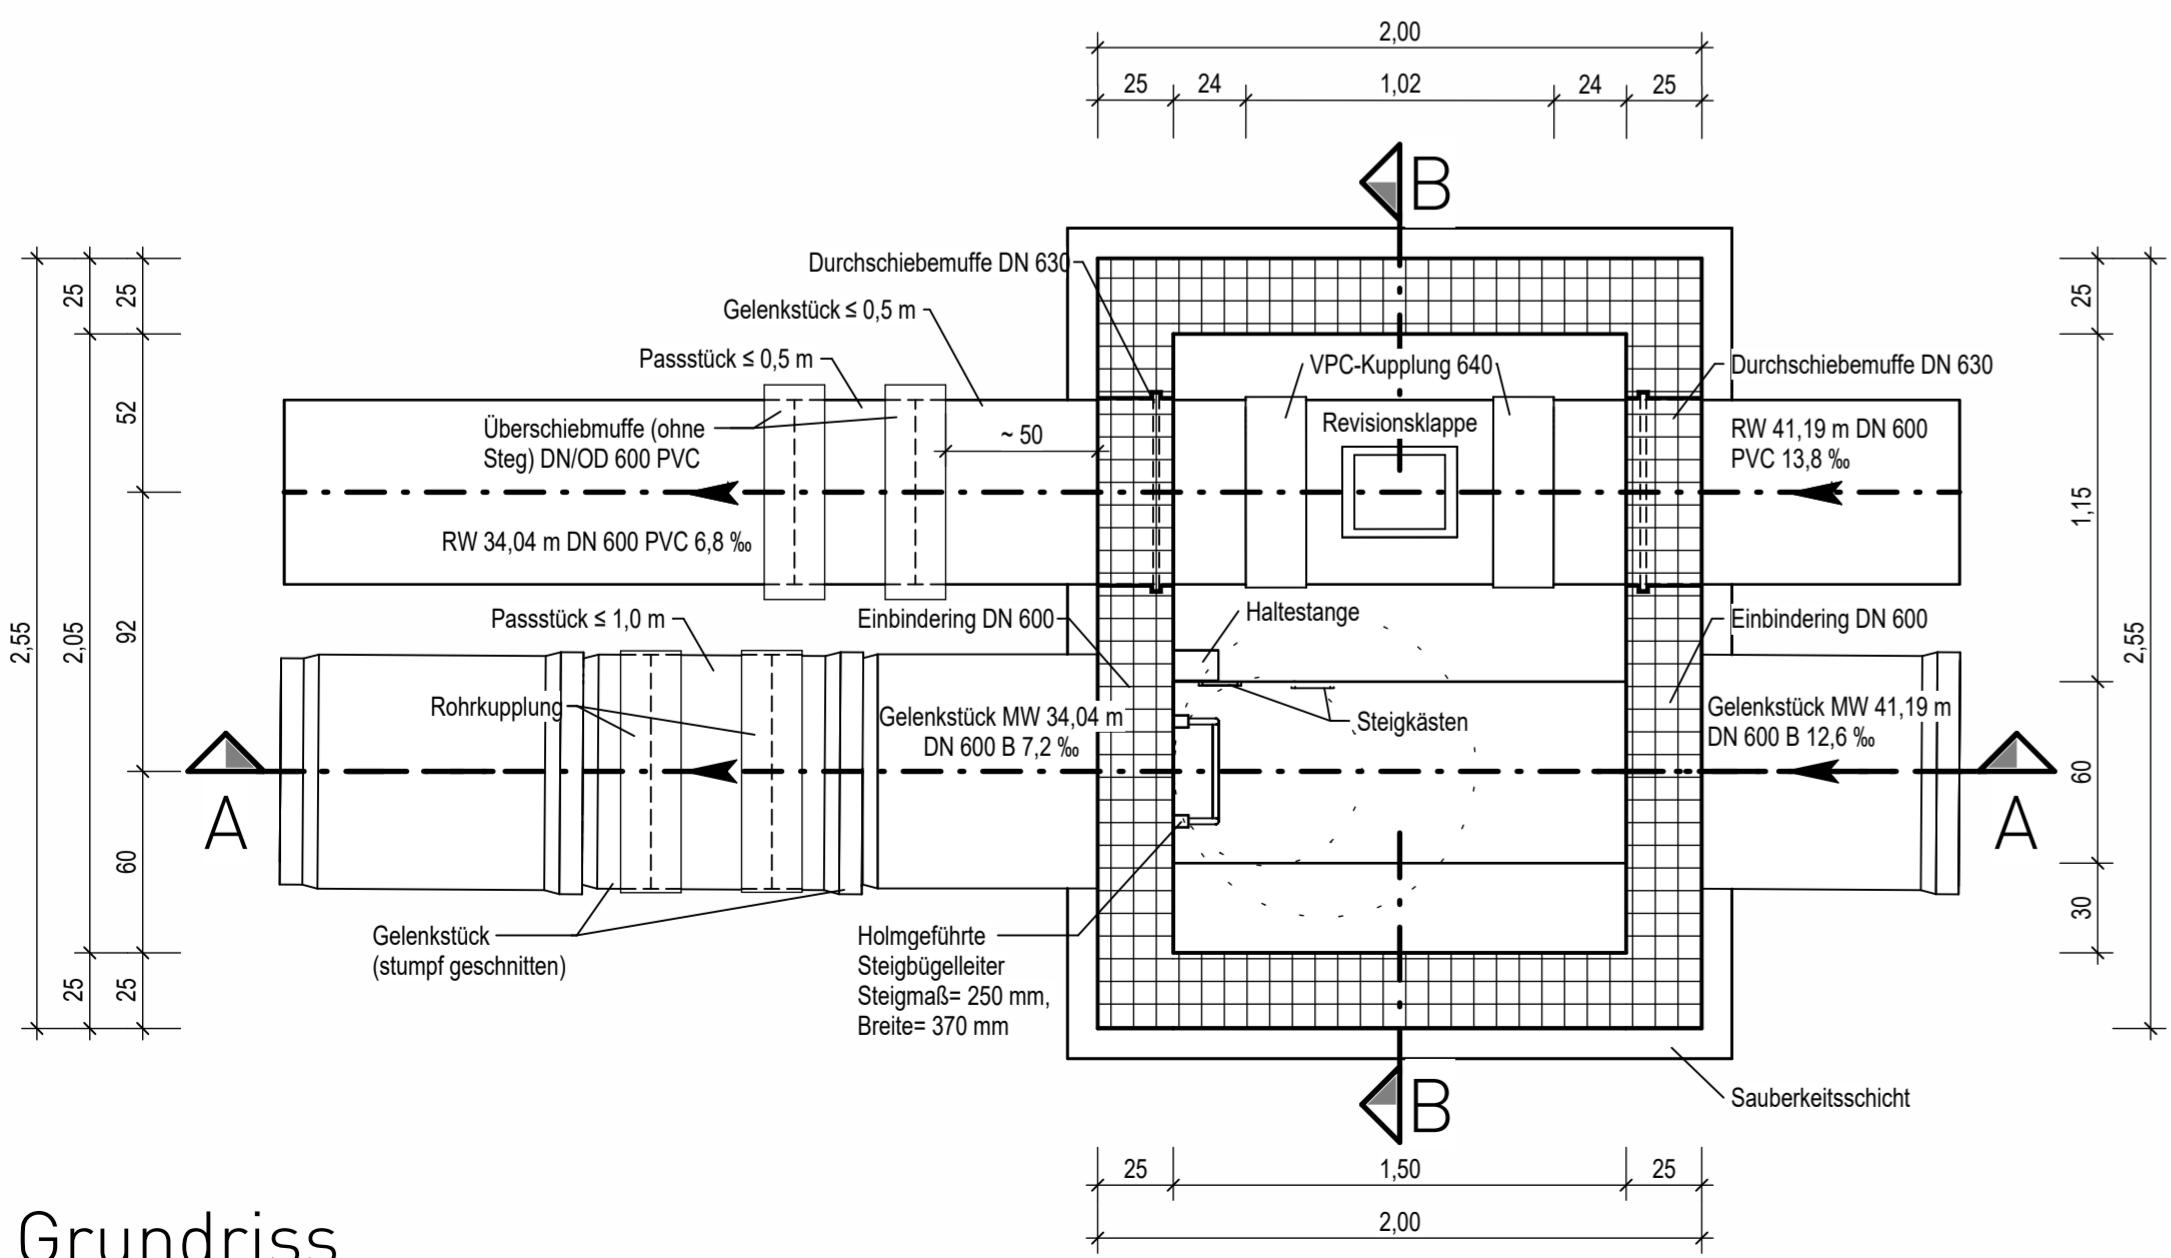

Grundriss

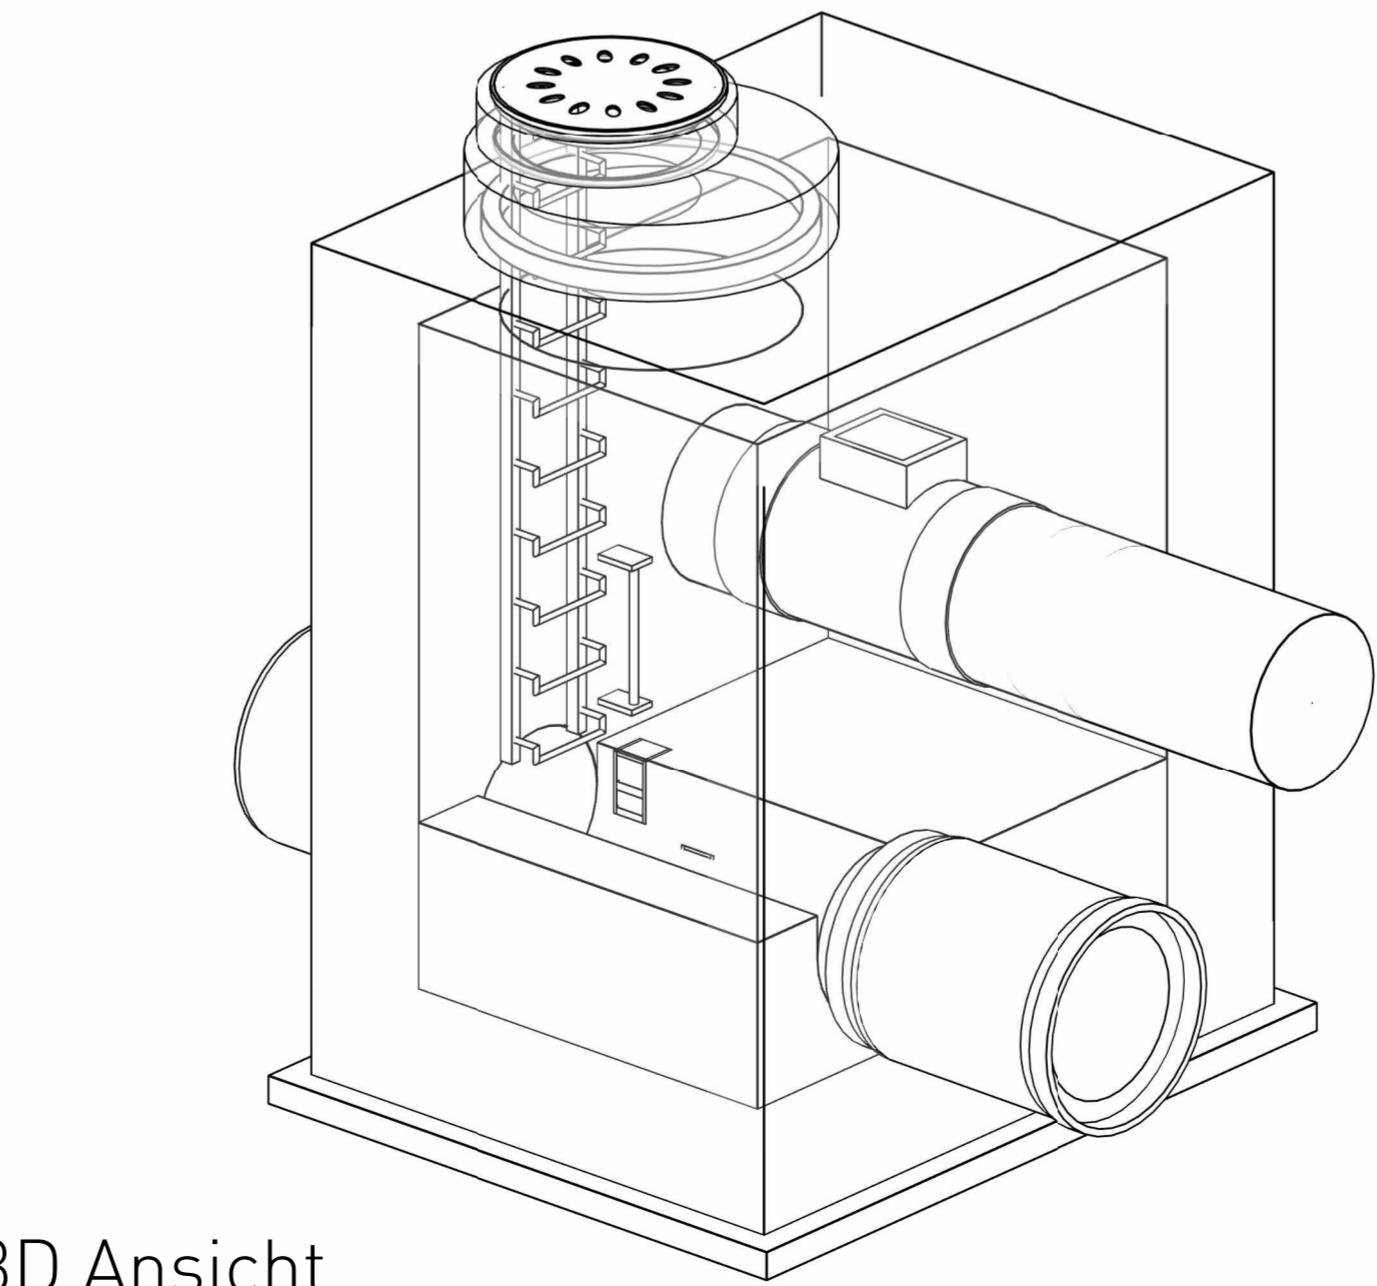

3D Ansicht

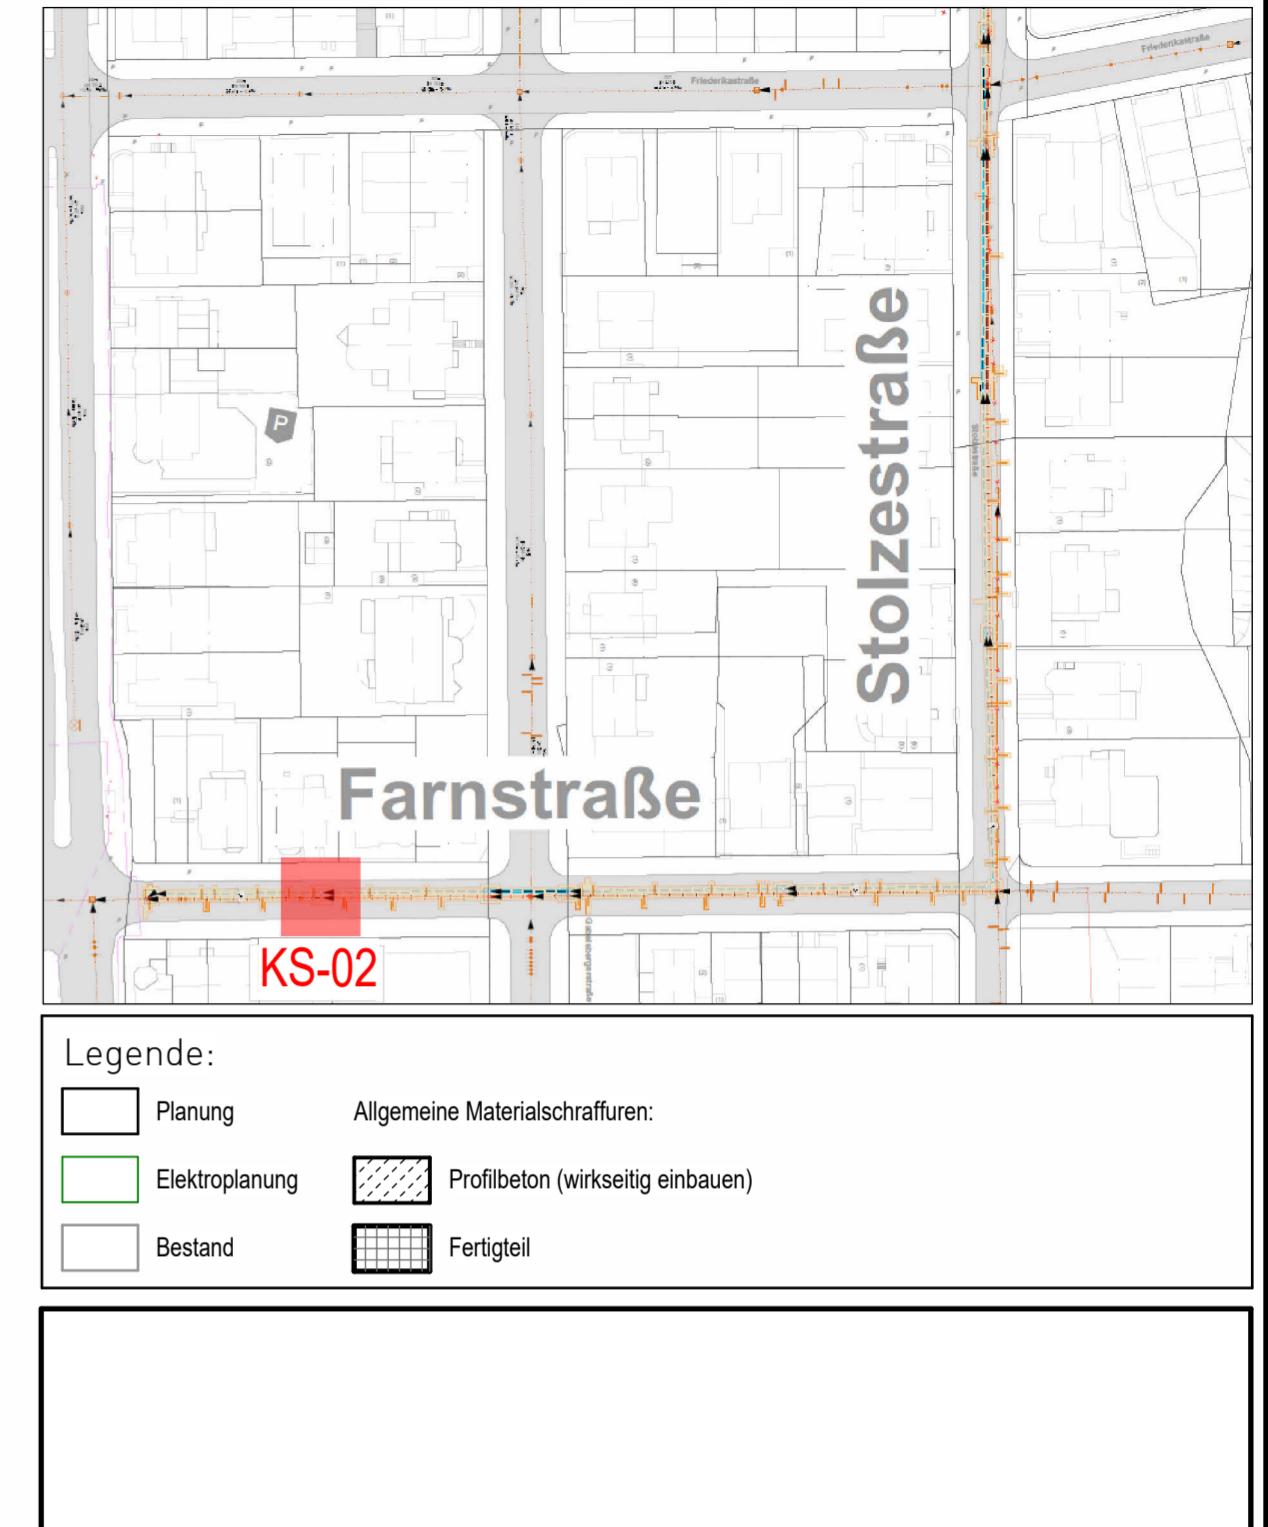

| Zustimmung | Nr. | Datum |
|------------|-----|-------|
| IV | V | VI |
| AfluM | | |
| HA | | |
| RAT | | |

Stadt Bochum
- Tiefbauamt -
Plan zur Ausführung
freigegeben für 12 Monate

Datum:
66 4

STADT
BOCHUM

Tiefbauamt
Abt. Entwässerung
und Gewässer

Kanalsanierung
Stolzestraße
Kombischacht-02 Farnstraße

Projekt Nr.: 40 / ? EG - Marbach -
Bochum, im Maßstab Höhen --- Längen 1:25 Bochum, im
66 4 gez. 66 41 gez. 66 42 gez. 66 43 gez. 66 44 gez. 66 45 gez.

Pfad: