




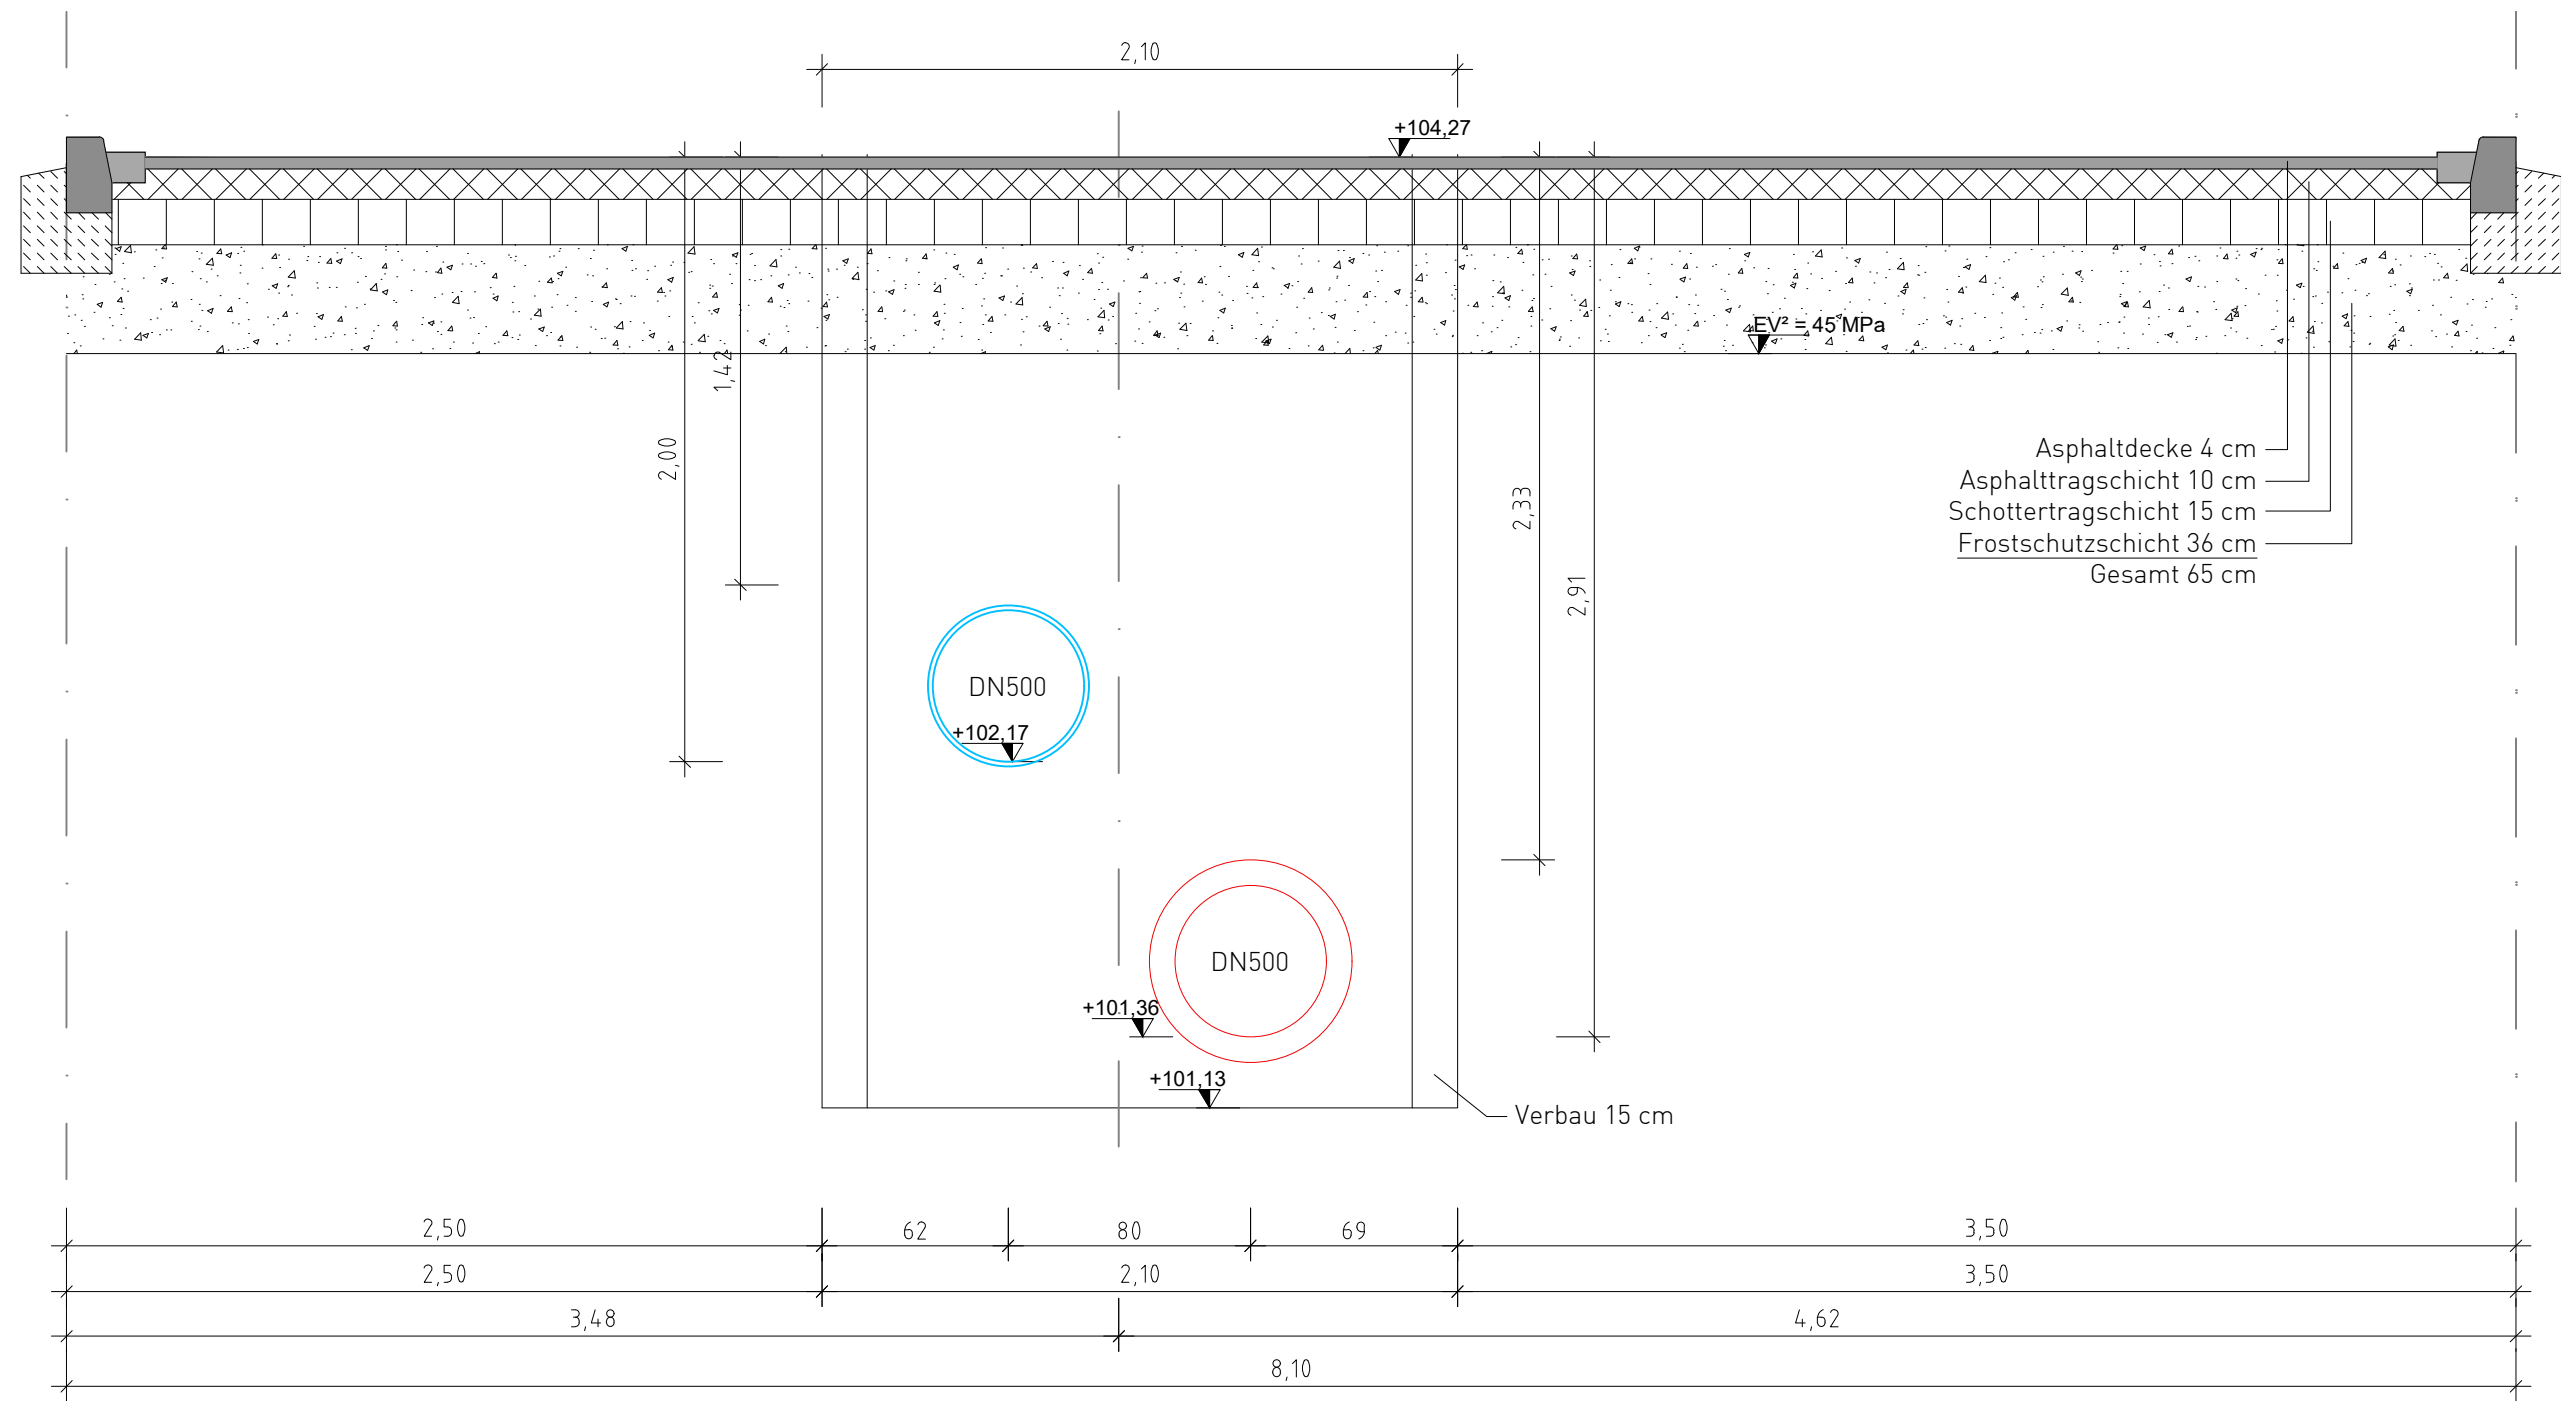


Querschnitt A3

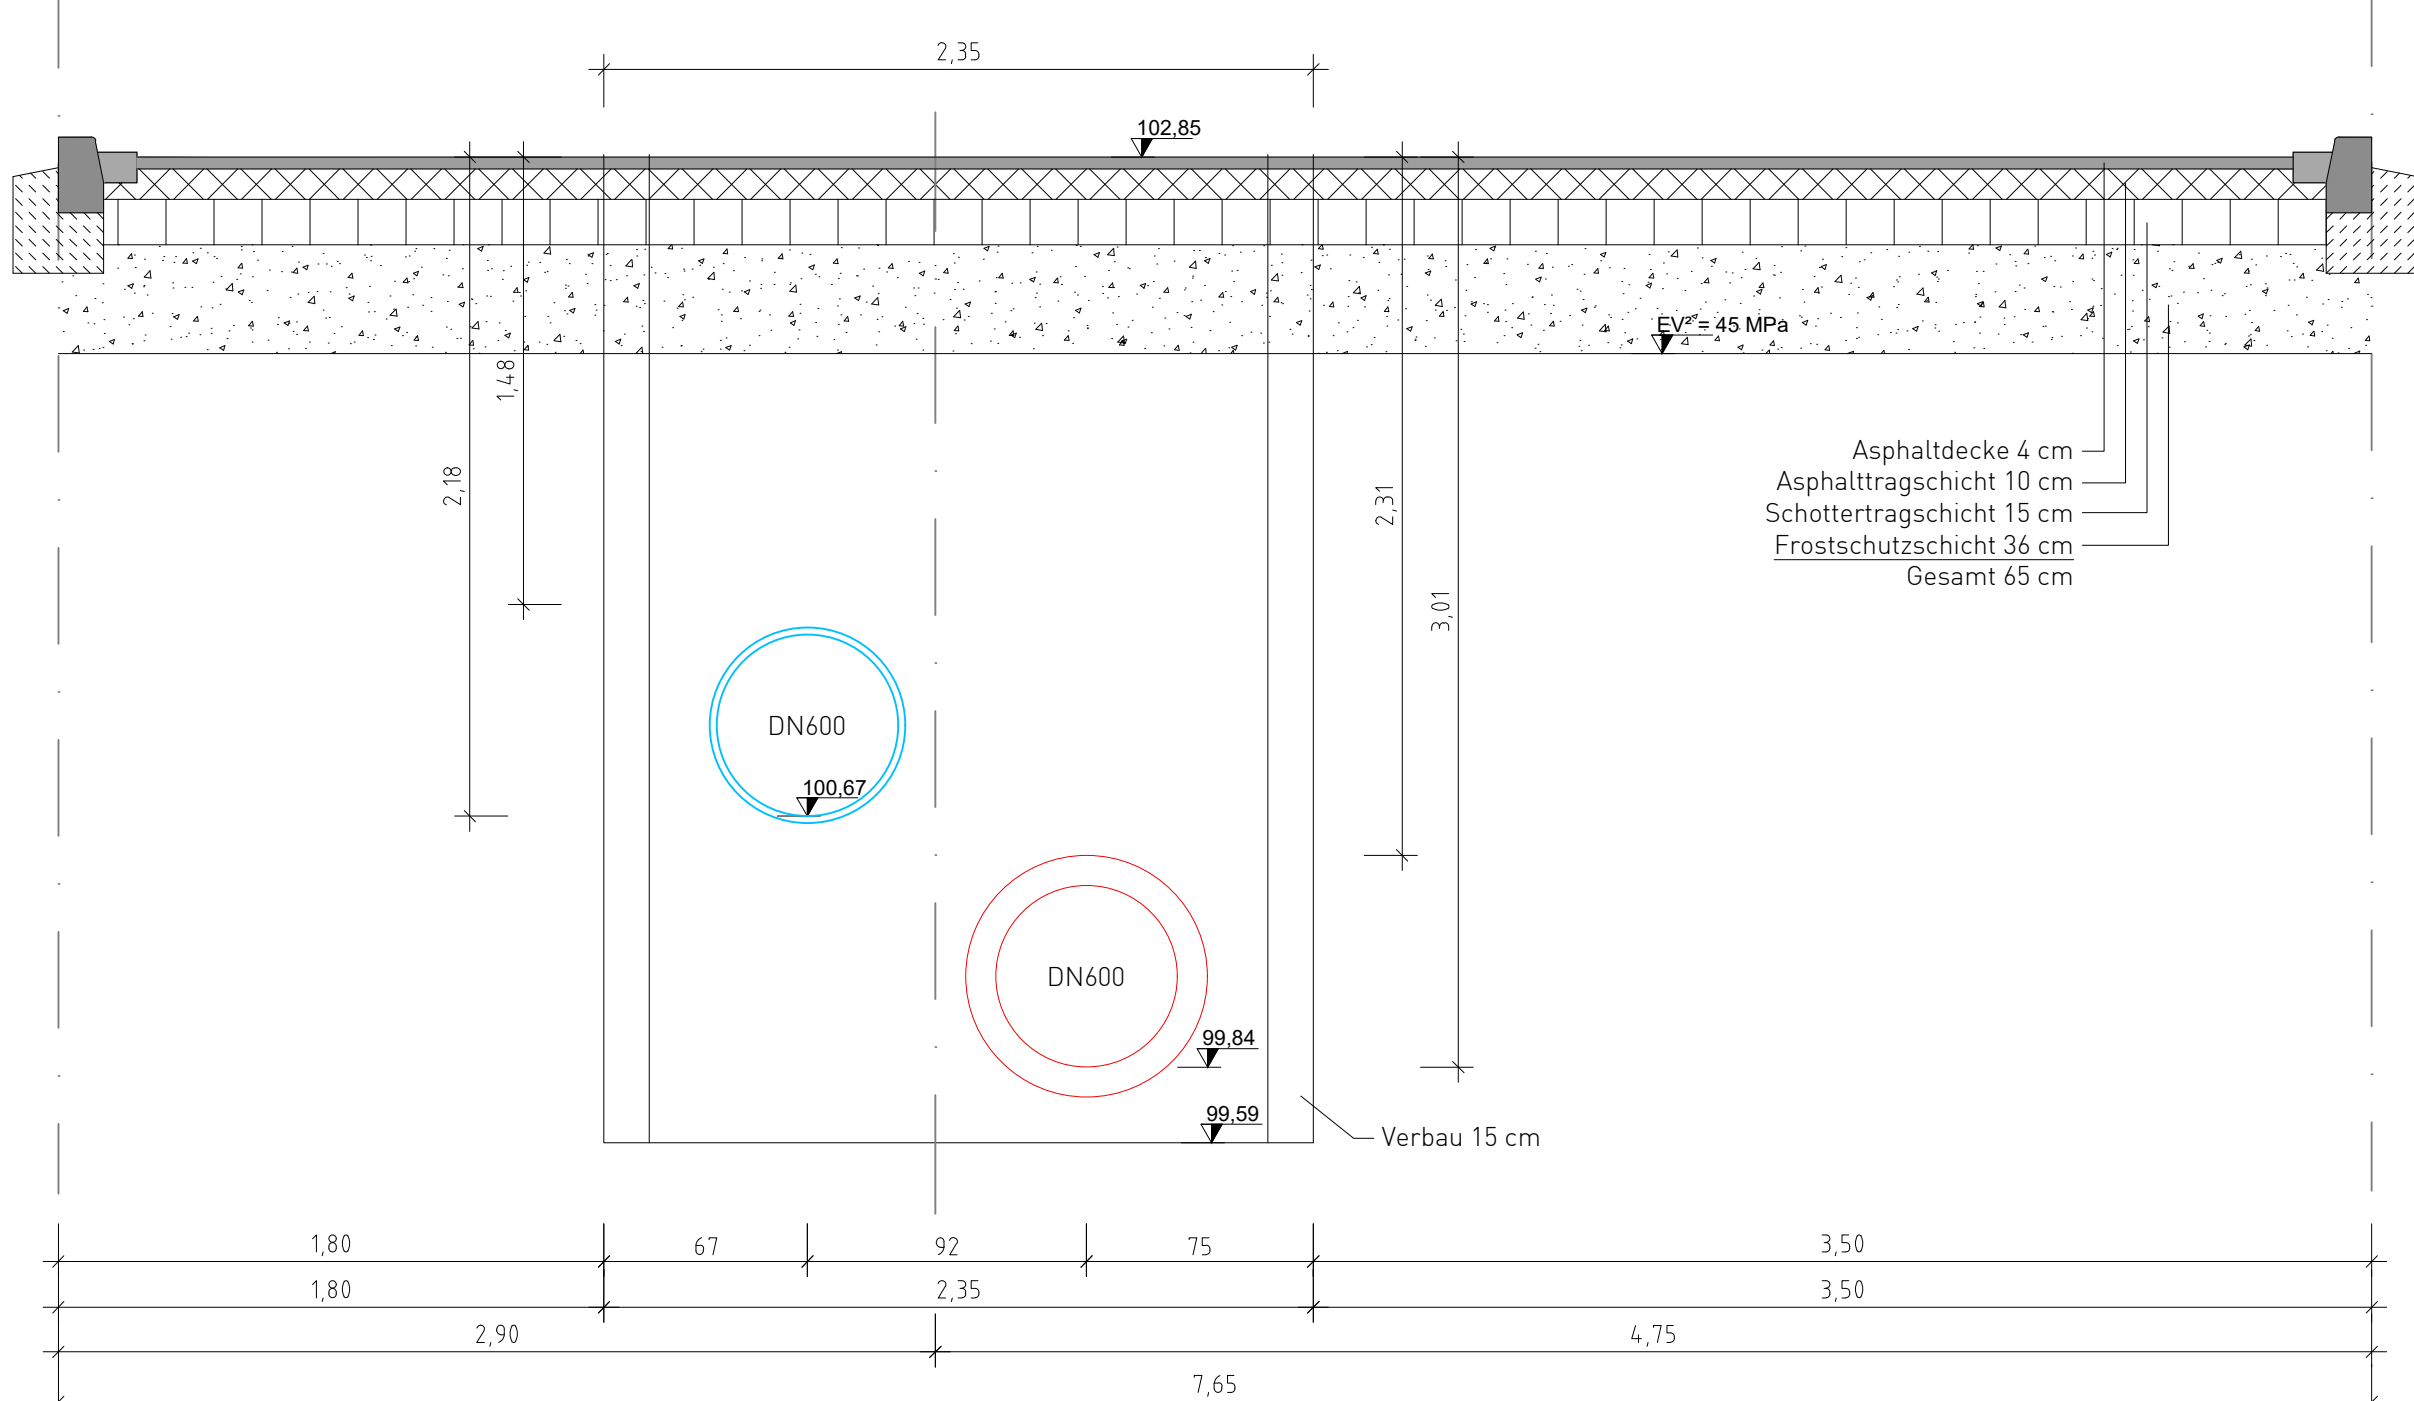


Querschnitt A4

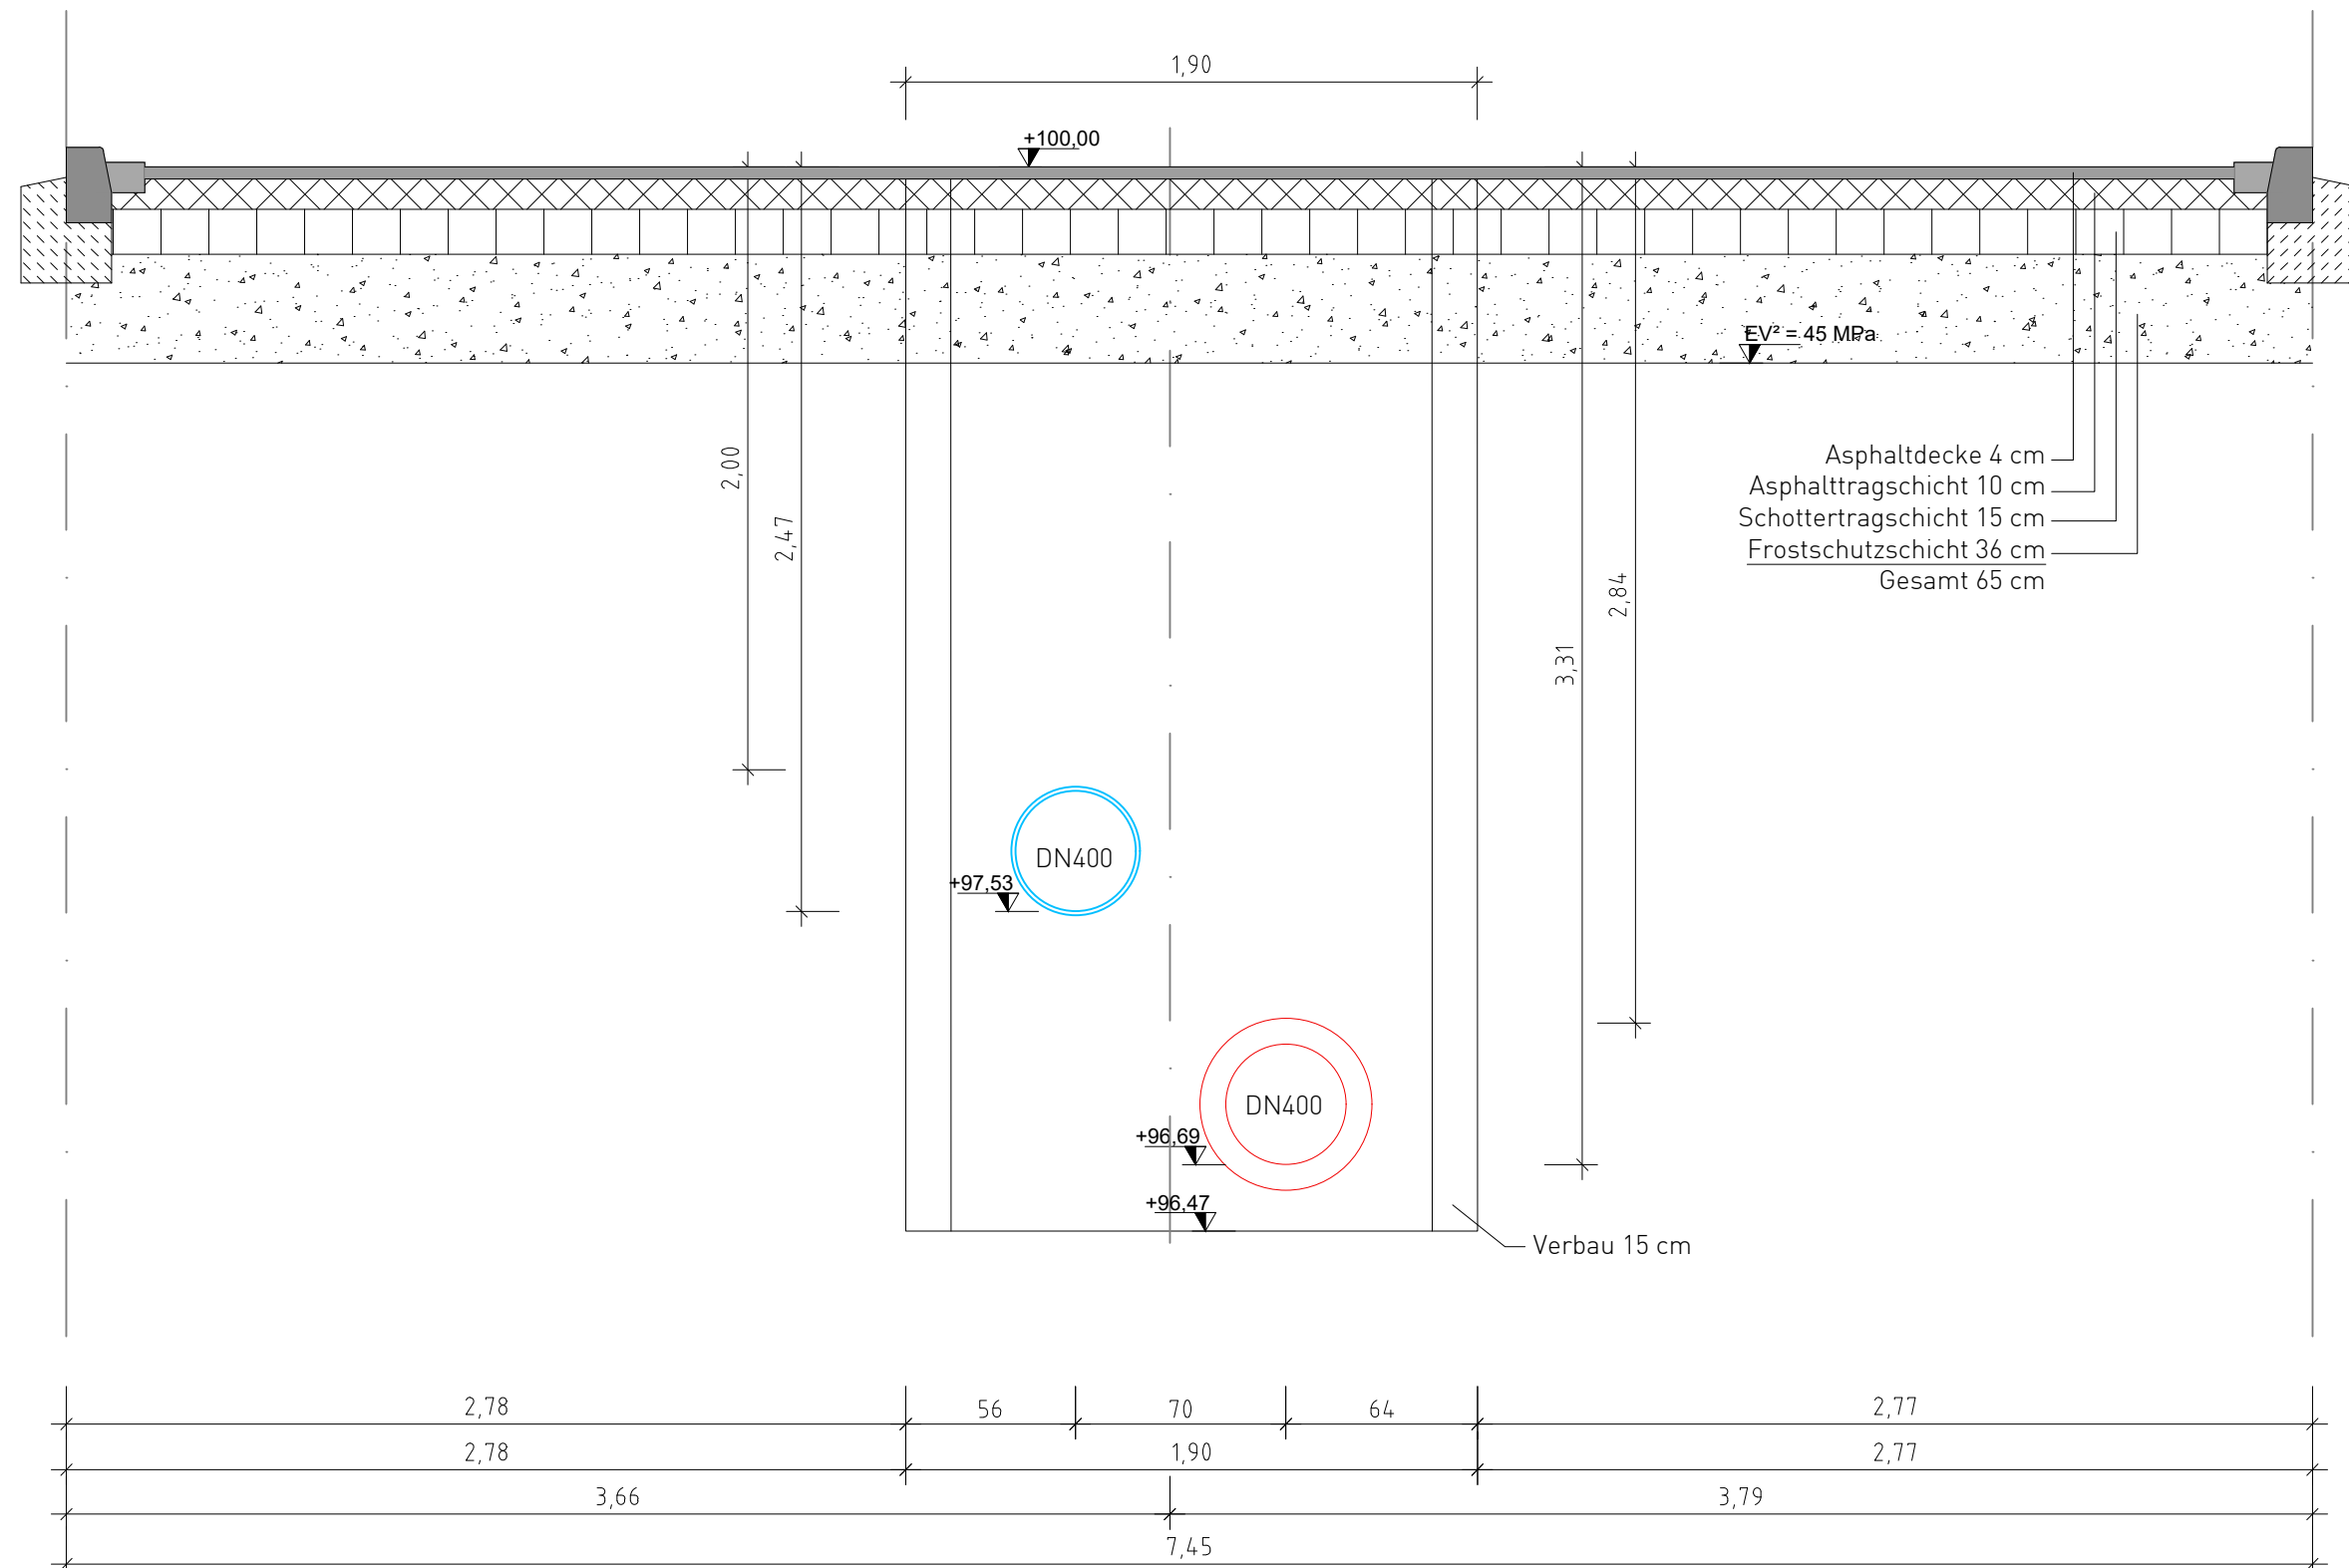

Querschnitt A1

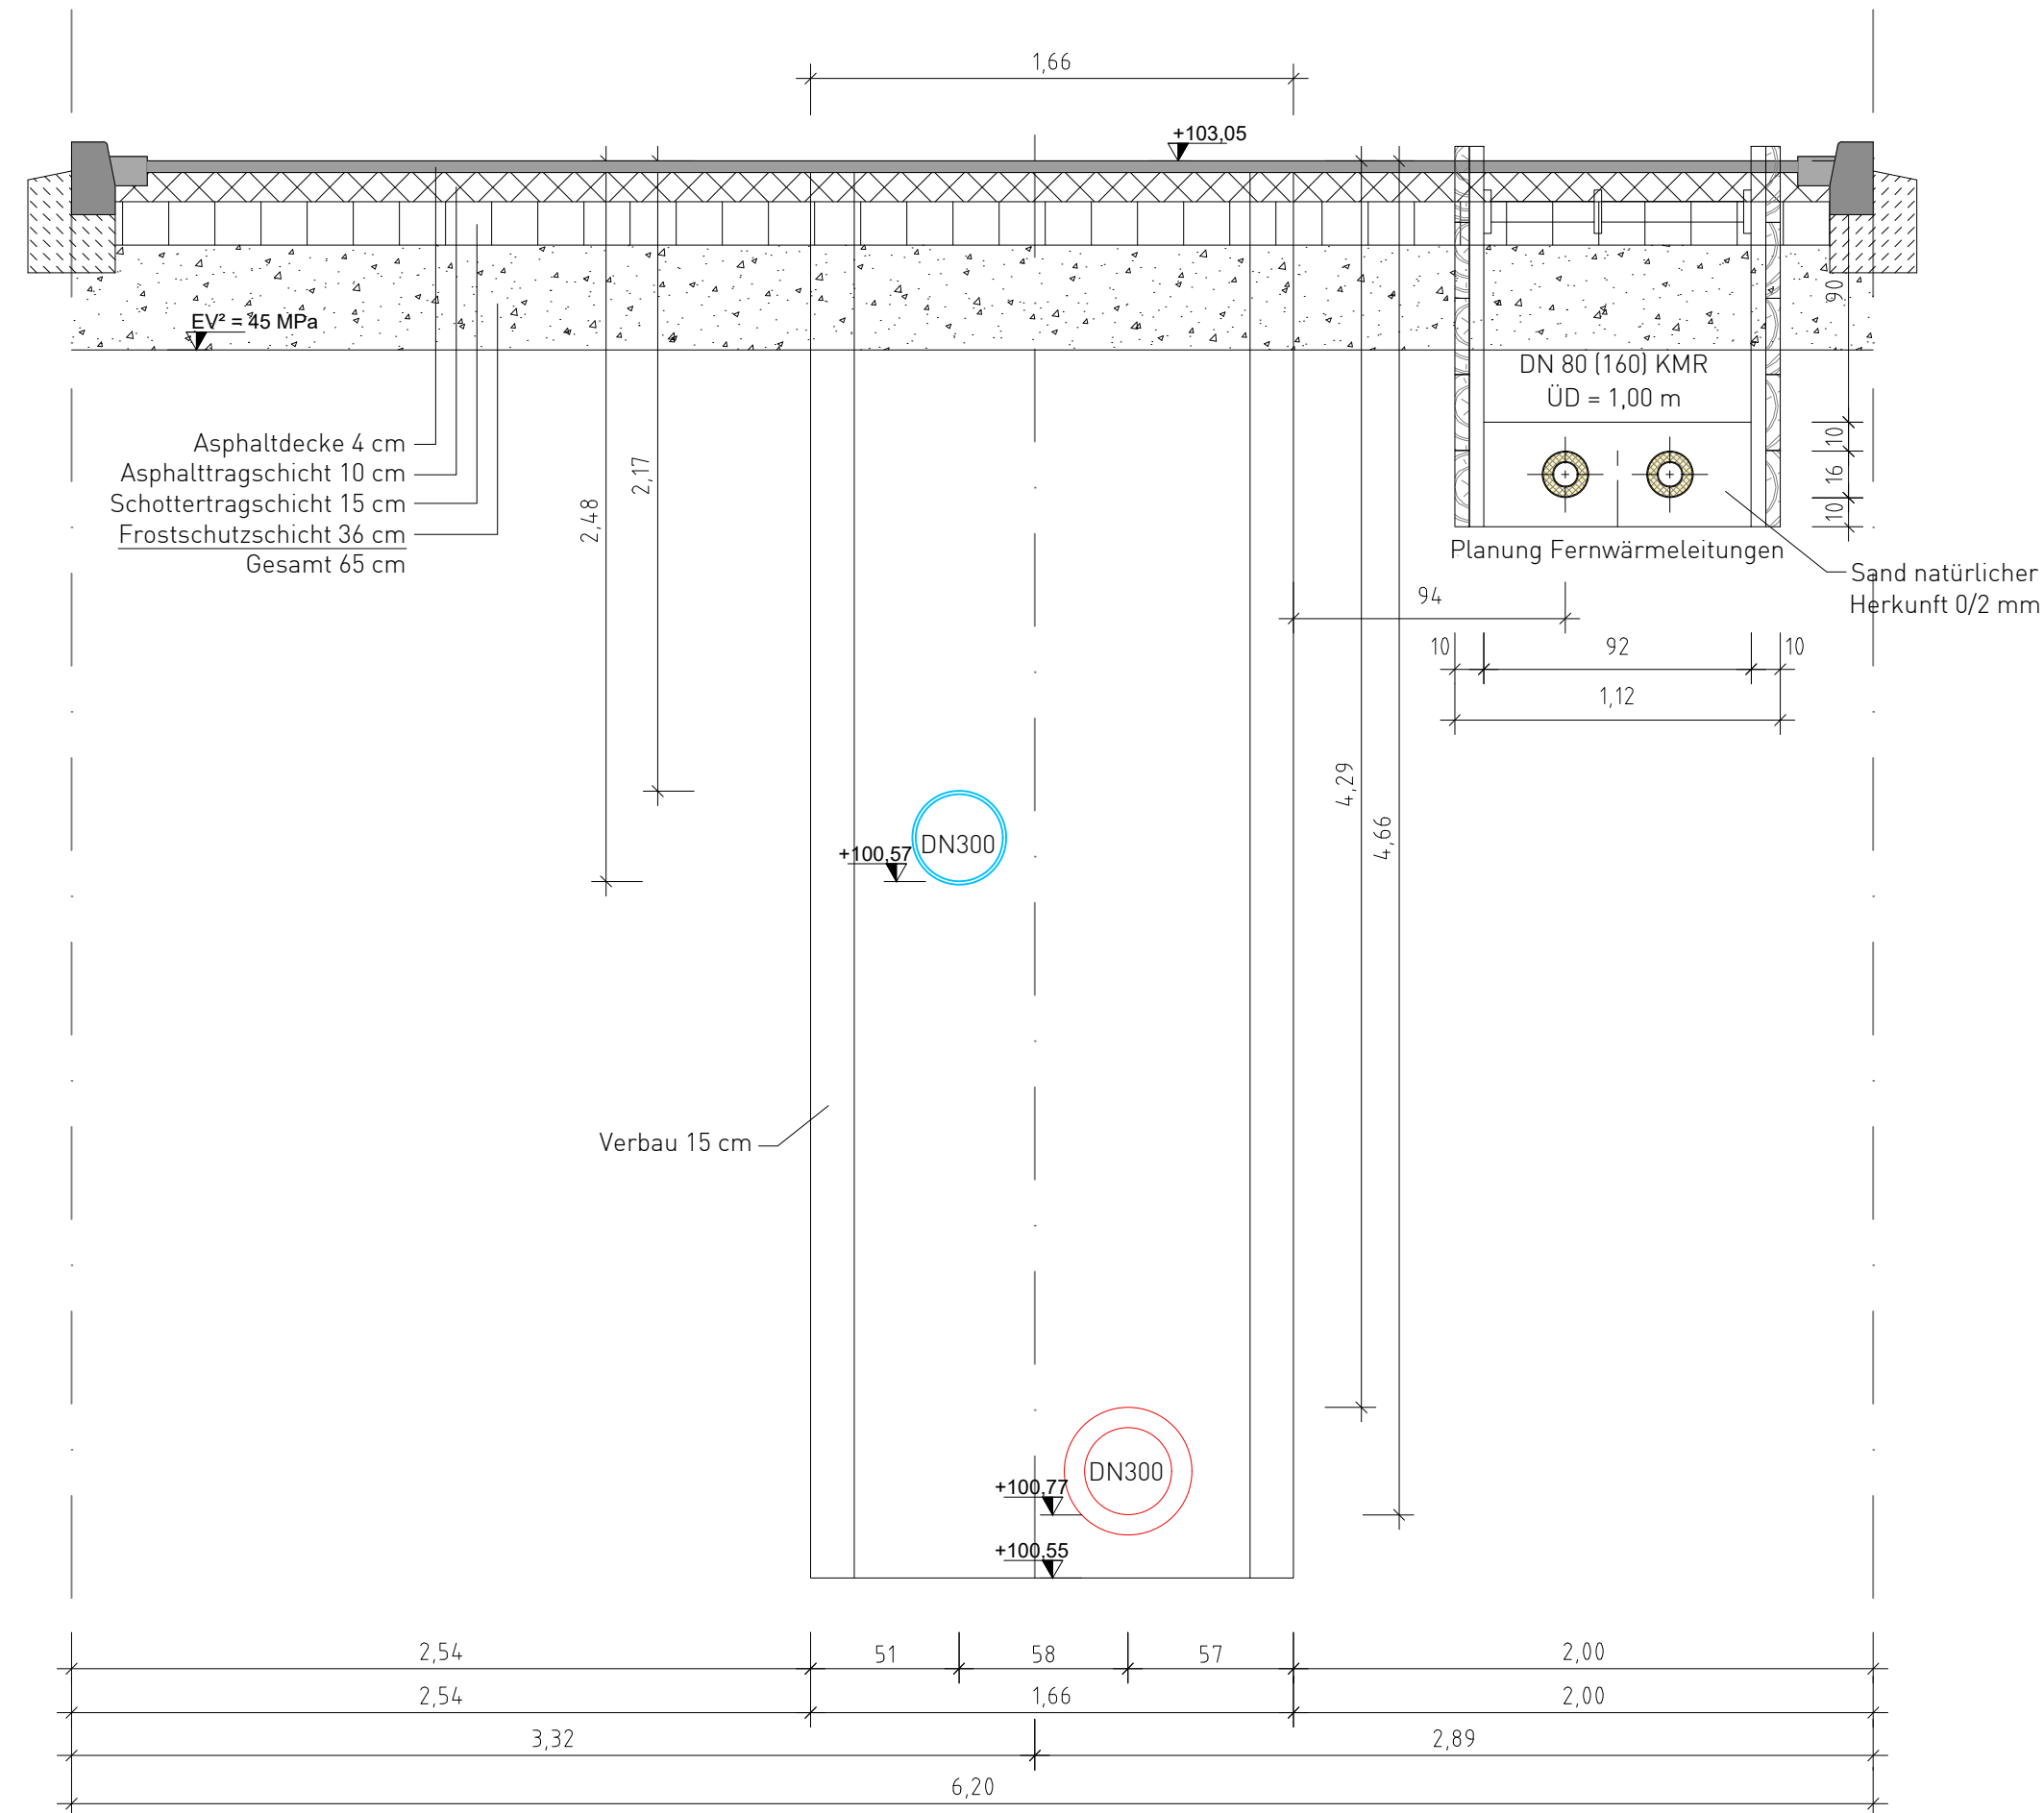

Querschnitt A2

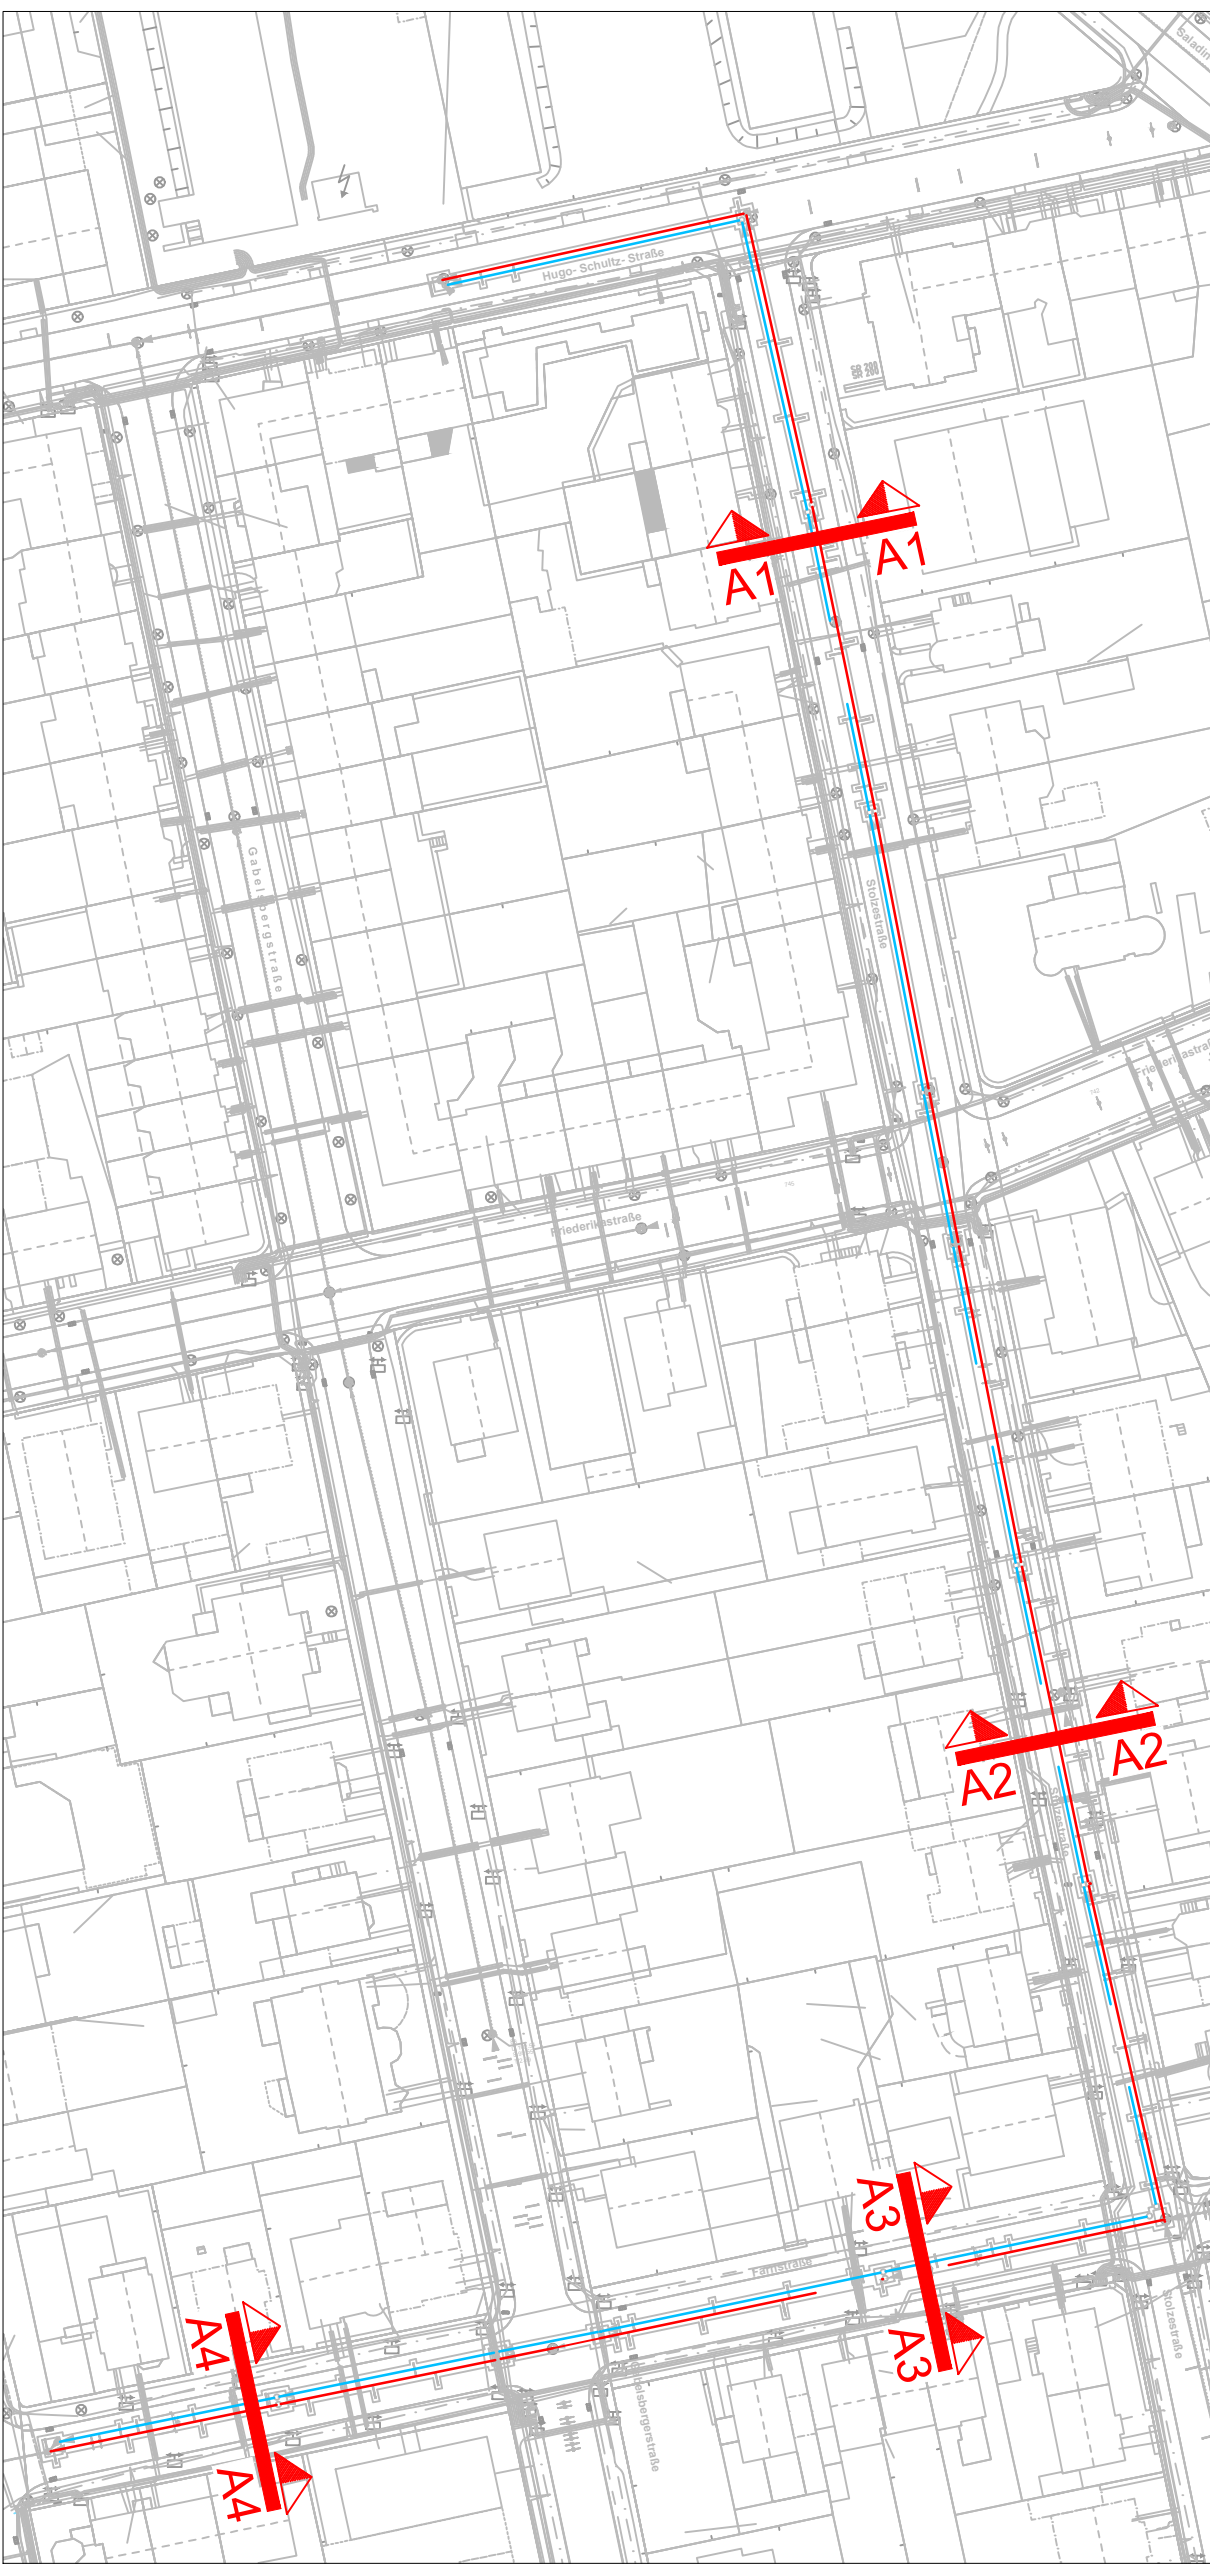

Plan-Nr.	762_1.05_AS_RQ_01-01_0_1	Bearbeitet	sti	30.11.2025
Maßstab	1:25	Gezeichnet	mhn	30.11.2025
Blattgröße	97.0 / 59.4	QM-geprüft		

Änderungen:			

Zustimmung			Nr.	Datum
I	II	III		
IV	V	VI		
AfM				
HA				
RAT				

Stadt Bochum
- Tiefbauamt -
Plan zur Ausführung
freigegeben für 12 Monate

Datum: _____
66 4 _____

STADT BOCHUM	Tiefbauamt Abt. Entwässerung und Gewässer
---------------------	---

Projekt:		Kanalsanierung Stolzstraße Querschnitte Ausführung	
----------	--	---	--

Projekt Nr.: 40 ___ / _ ?		EG - Hüller Bach -	
---------------------------	--	--------------------	--

Bochum, im	Maßstab	Höhen --- Längen 1:25	Blatt 1
66 4	66 41	66 42	66 43
gez.	gez.	gez.	gez.

Pfad:			
-------	--	--	--