




Schnitt A-A

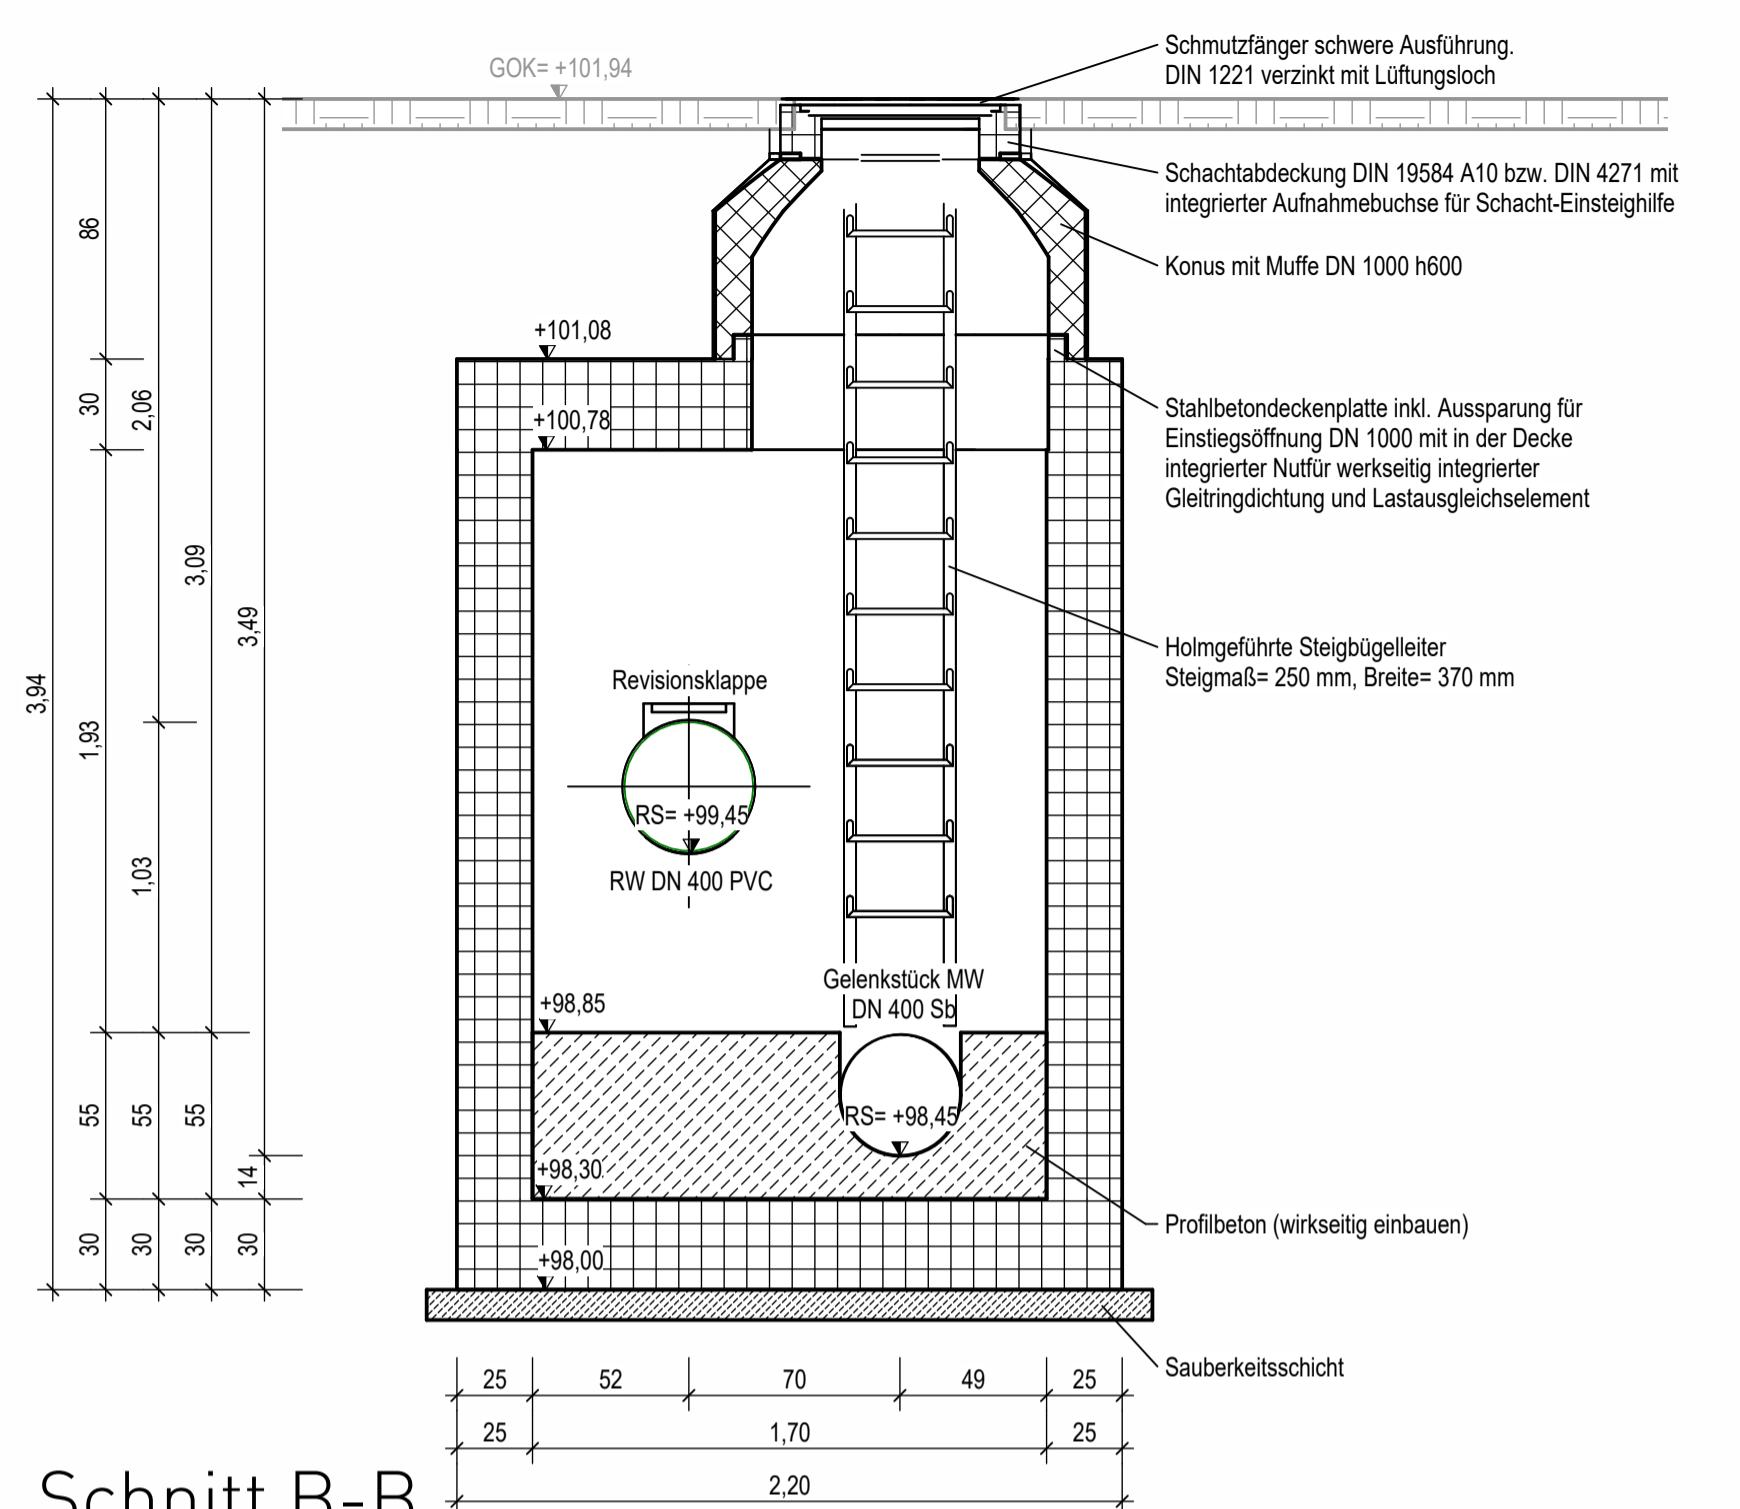

Schnitt B-B

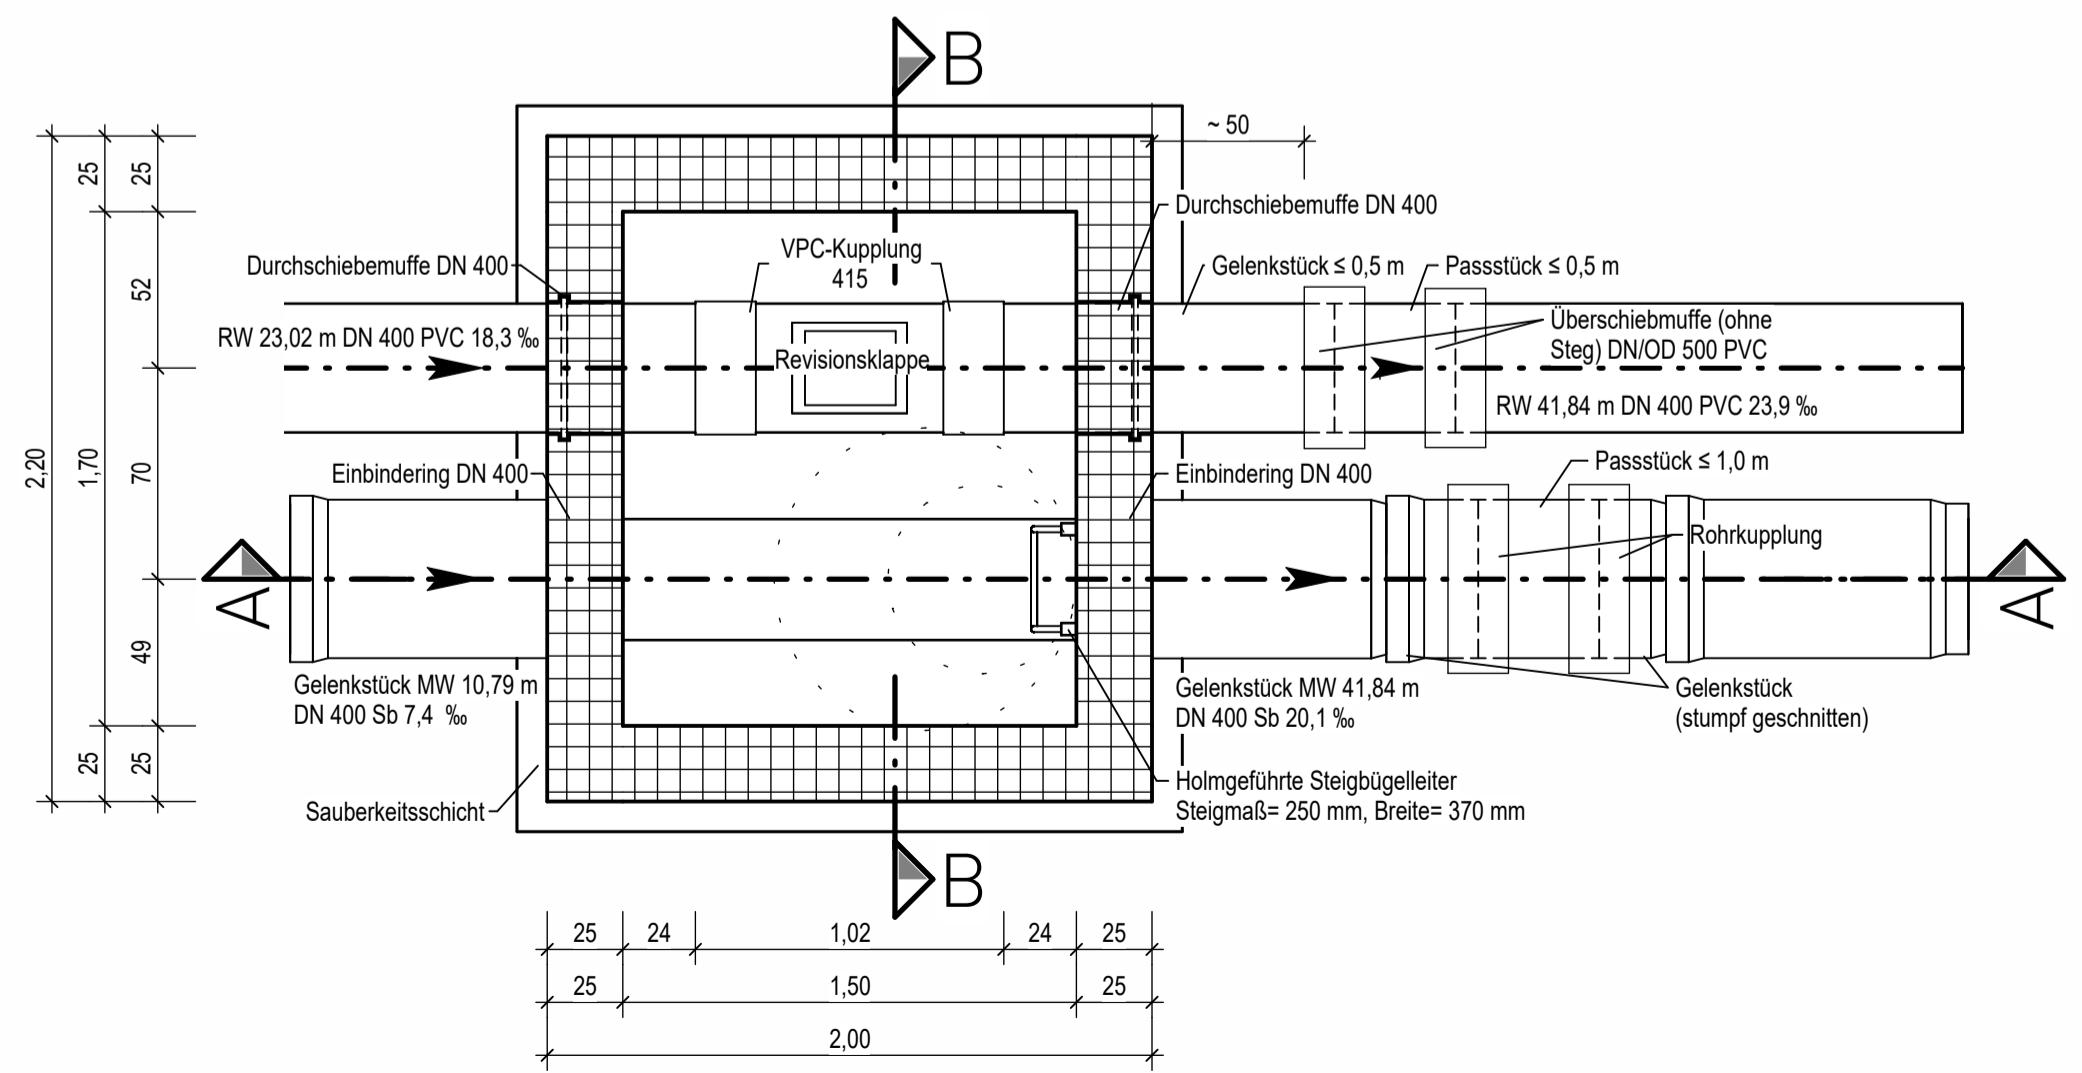

Grundriss 1-1

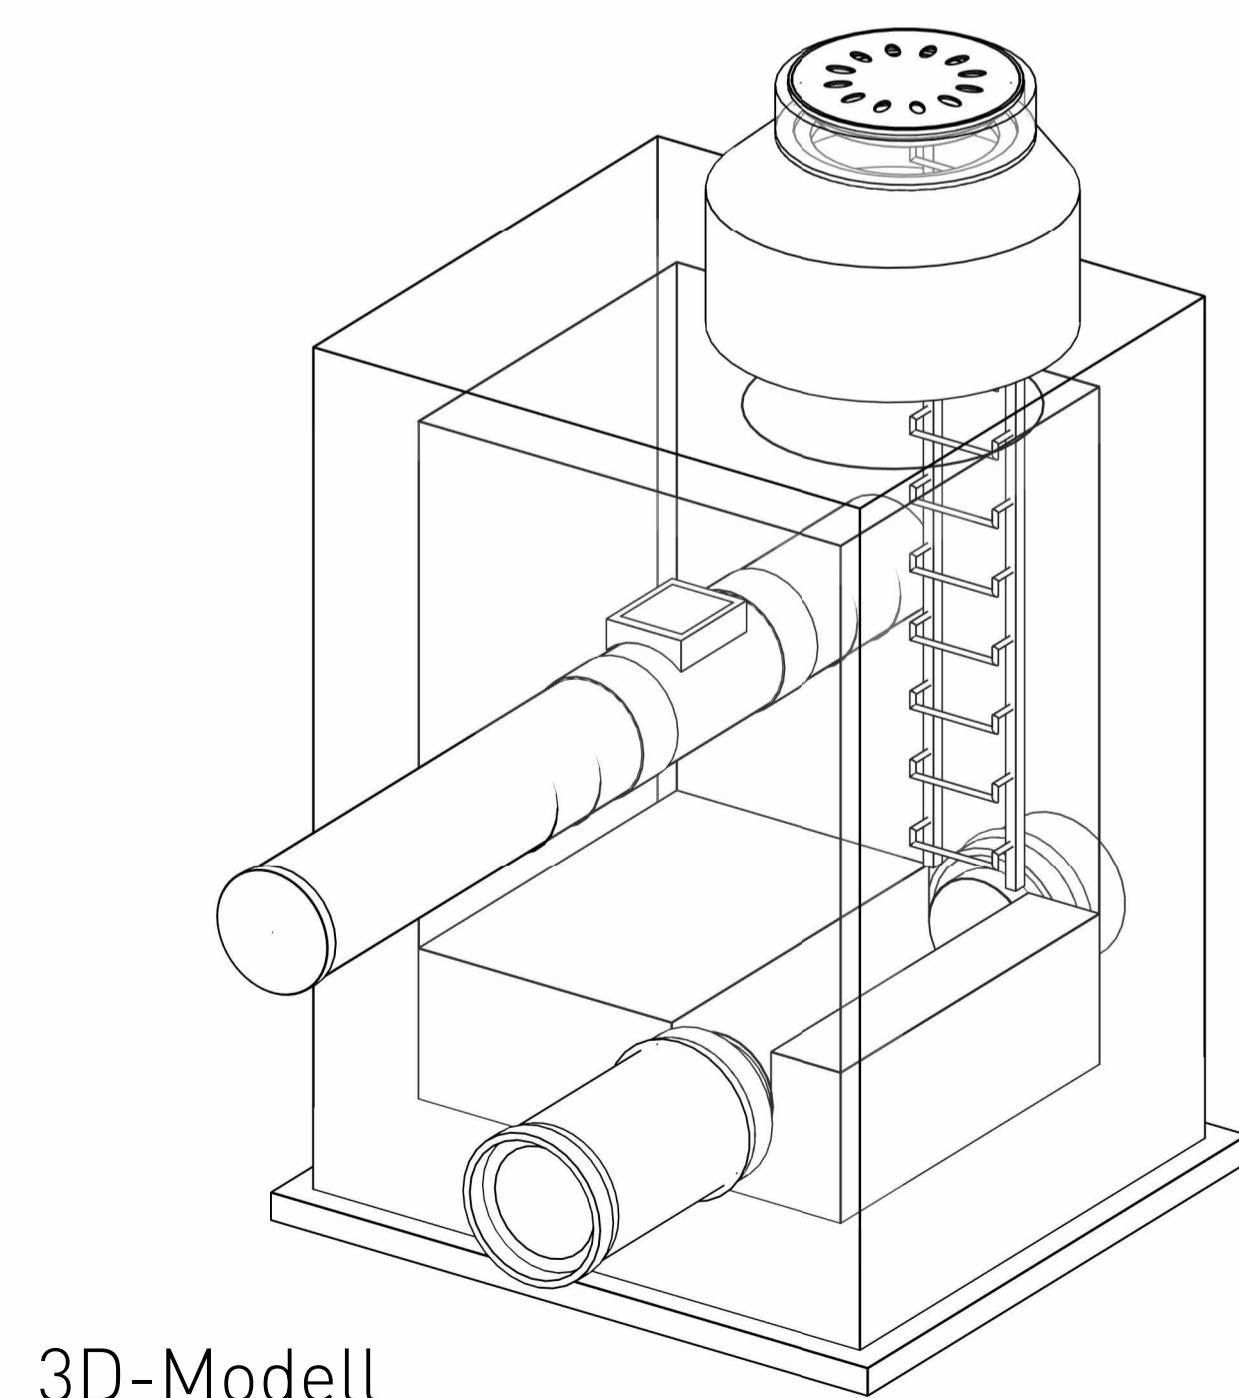

3D-Modell

