


Weichenband
zum Erhebungs - und Arbeitsblatt
zur Planung Erneuerung der Weiche 110
im Bahnhof Frankfurt (Main) Ost / Strecke 3660

lfd. Nr. / FAA-Nr.	Weichen-Nr.	Weichenform	Einbau in Lage
	110	alt: EWR - 54 - 190 - 1:9 - H neu: EWR - 54 - 190 - 1:9 - B	alt / neu
			alt / neu

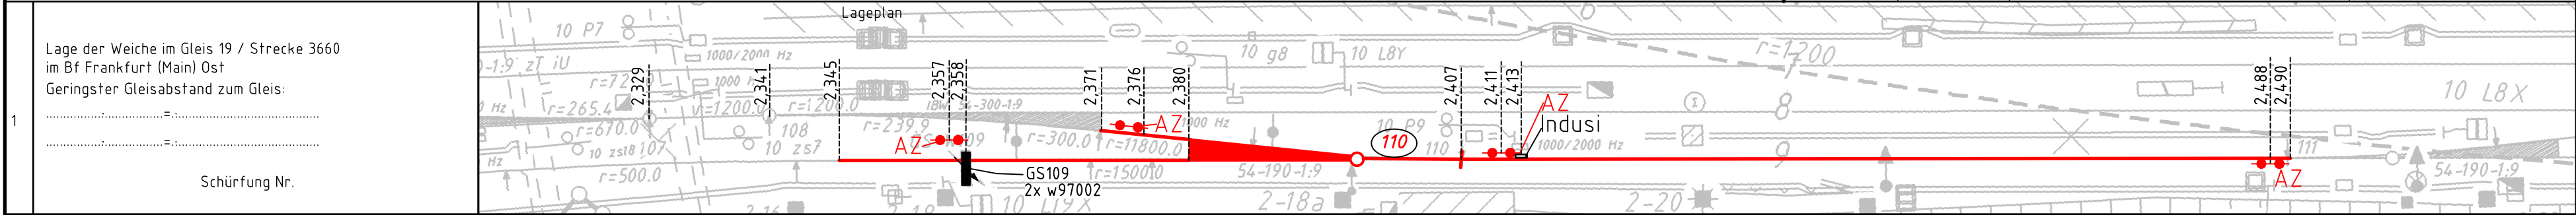

--	--	

4	Bettungs- und unterbauverhältnisse (Schürfschlitz-Abstand nach örtl. Verhältnissen festlegen)	gemessene Höhen bezogen auf SO	-40	
			-50	
			-60	
			-70	OK Planum (Soll)
	Schotter Kies / Sand / PSS Schluff/Ton Randweg	cm unter SO	-80	OK Randweg (Soll)
			-90	
			-100	
		IdS=letzte durchgehende Schwelle IWS=letzte Weichenschwelle		
		Vollständige BE		

5	Unterbau- sanierung	Randwege		Absenken (cm)	
				Aufhöhen (cm)	
				Verbreitern (cm)	
		Außenkante von Gleisachse (m)			
		Planumsverbesserung (Pl v.)			
		Tiefenent- wässerung	Tiefe v. S0 (cm)		
			Abst. v. Gleisachse;-vorh. <u>neu</u>		
Graben/ verrohrung	Tiefe v. S0 (cm)				
	Abst. v. Gleisachse;-vorh. <u>neu</u>				

6	Bautechnische Besonderheiten (Sika Leitung, Schächte, Fundamente, Tröge) Tiefe d. Kabel v. SO/Abstand v. Gleisachse	-
---	--	---

7	Bemerkungen:
---	--------------

Materialversorgung:	Materialentsorgung:
- EWR - 54 - 190 - 1:9 - B	- EWR - 54 - 190 - 1:9 - H
- 17 m 54E4 Schiene (m. Weiche)	- 20 m 54E4 Schiene
- 25 m 54E4 Schiene (m. Weiche)	- 25 m 54E4 Schiene
- 2 St. w97002 (B) (m. Weiche)	- 2 St. w97002 (H)
- 50 St. B90 Schwellen (m. Weiche)	- 146 St. Holzschwellen
- Anschluss zu W108 (m. Weiche)	- Anschluss zu W108 (H)
- 80 St. B70 Schwellen, 50m 54E4 Schiene (separat)	

durch Schotter ersetzen

(G, x, u') nach DIN 4022
(GU) nach DIN 18196Schotter (verschmutzt)

	Tag	Name	Aufgestellt: BS: den..... Unterschrift	IIA-MI-P 322..... Baustellen-Nr.: Vorgeschlagene Maßnahmen geprüftden Unterschrift 1. Begehung:.....,den..... Unterschrift Begehung:den..... Unterschrift	
bearb.	23.09.2025	Fritzingner			
gez.	26.09.2025	Kremer			
gepr.	-	Becker			
Maßstab	1:500				
 InfraGO DB InfraGO AG Region Mitte Projekte Oberbau Netz Frankfurt IIA-MI-P 322 Hahnstraße 49, 60528 Frankfurt					