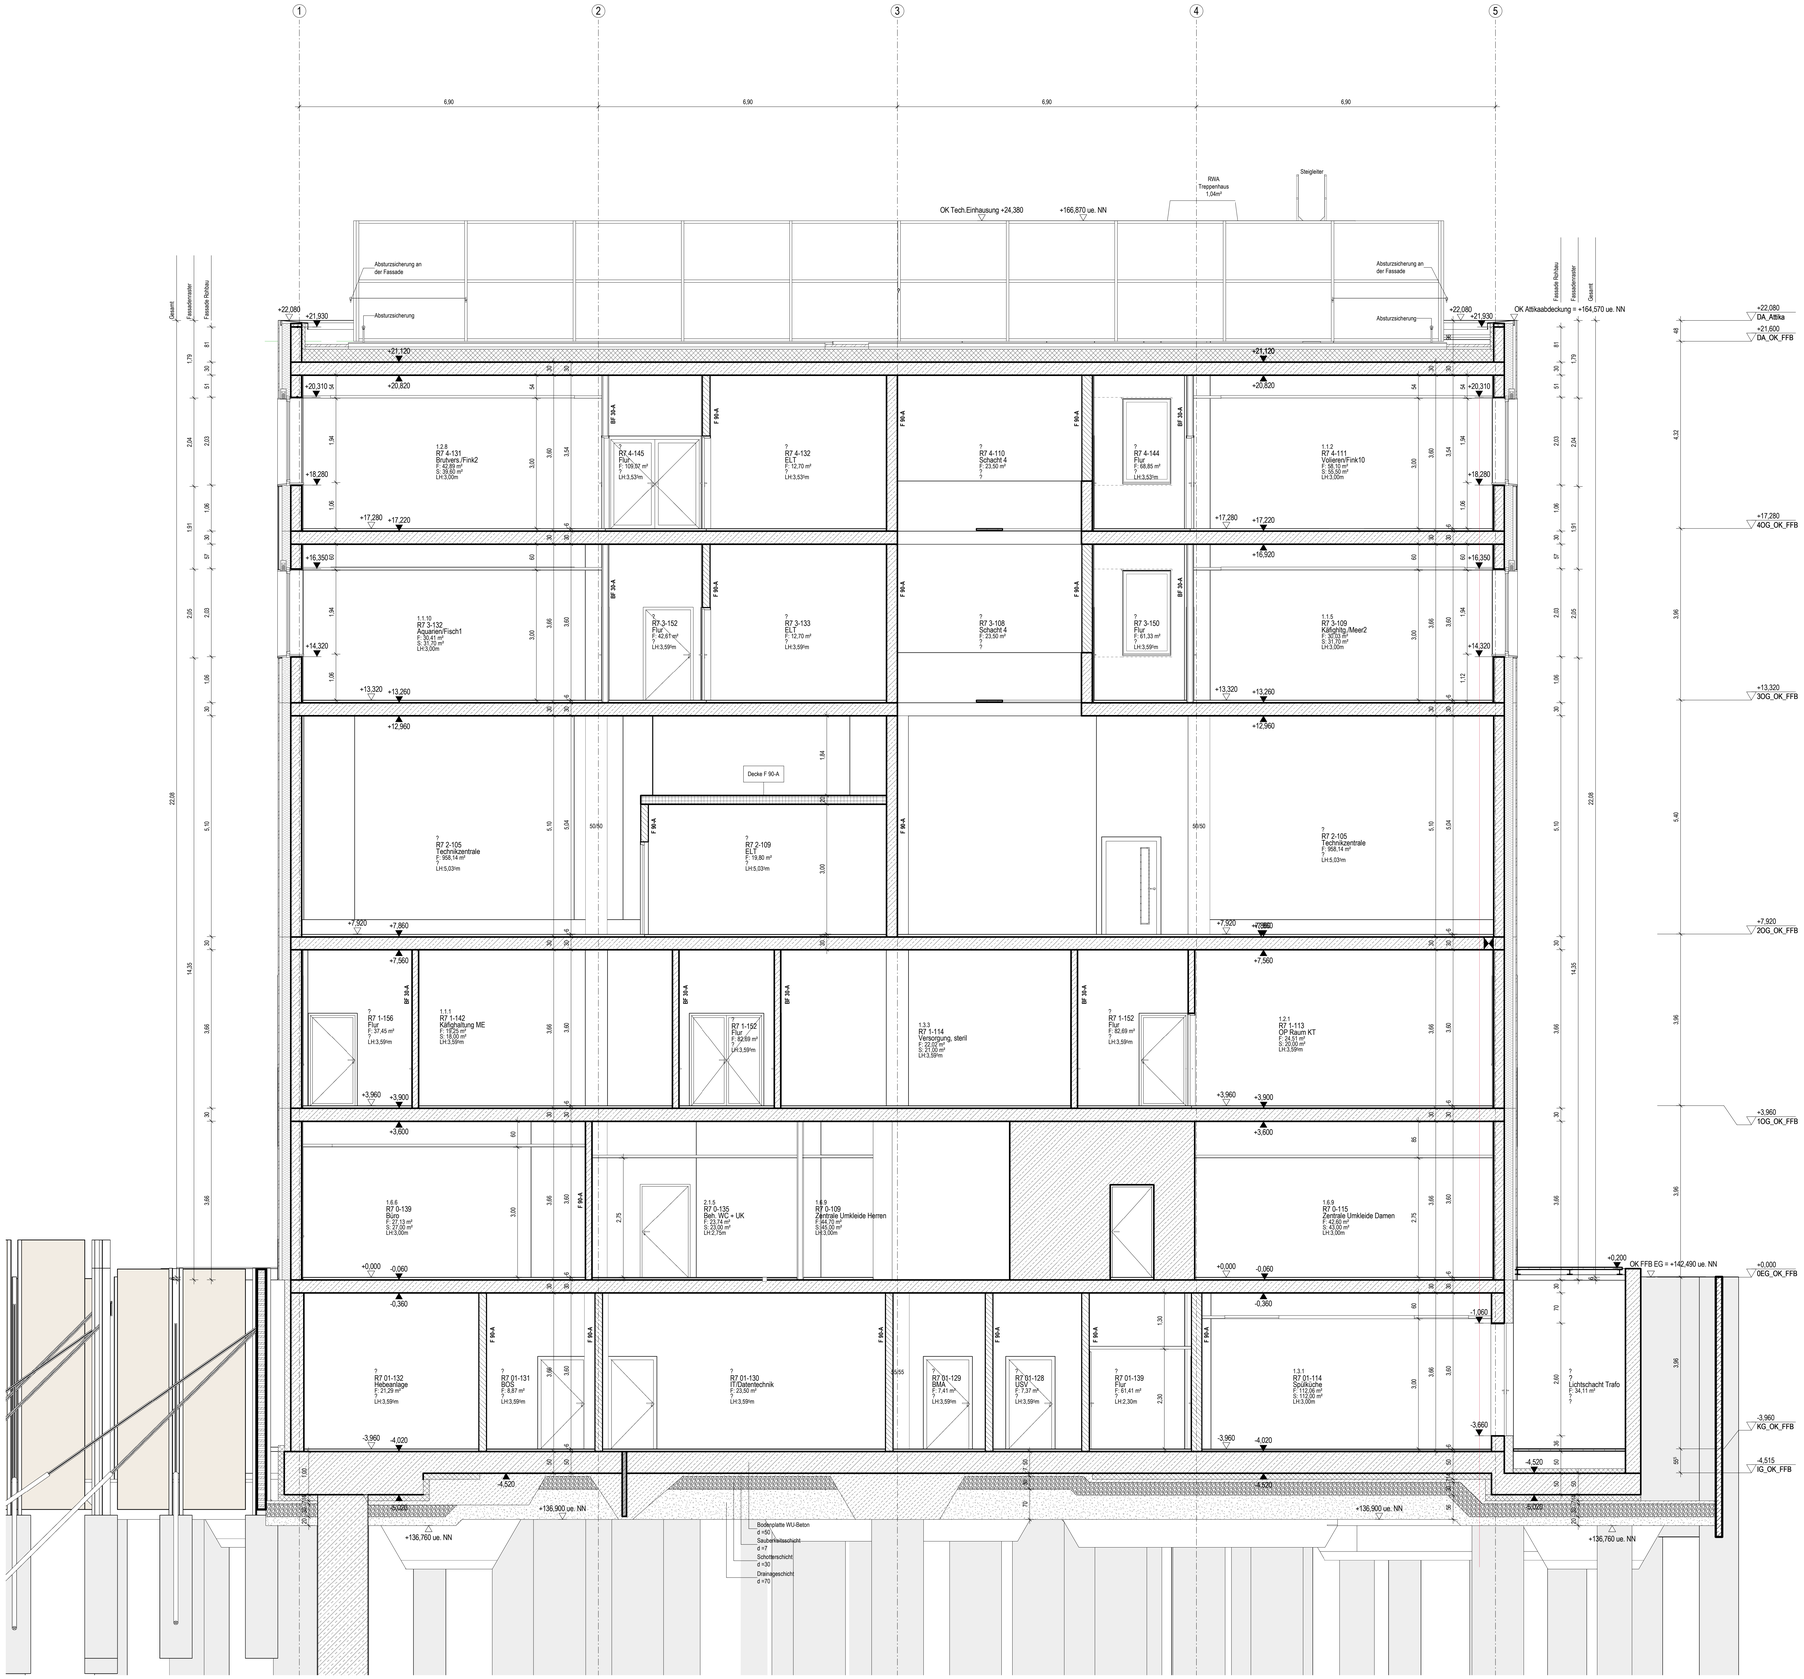

Verfasser:
Tierhaltungsgebäude R7

Planname:
Schnitt B-B

Projekt-Nr.	Leistungsphase	Planerstellung	Modellupload
22006	Leistungsphase 5	05.05.2023	13.09.2023
		Maßstab: 1 : 50	Gez./ch: Prüfer / Gerfertigt: Verfasser

DIN A0 (1189x841mm)