Betonsteinpflaster Verlegemuster - Grundriss / M:10 / Bemaßung in cm

15-1

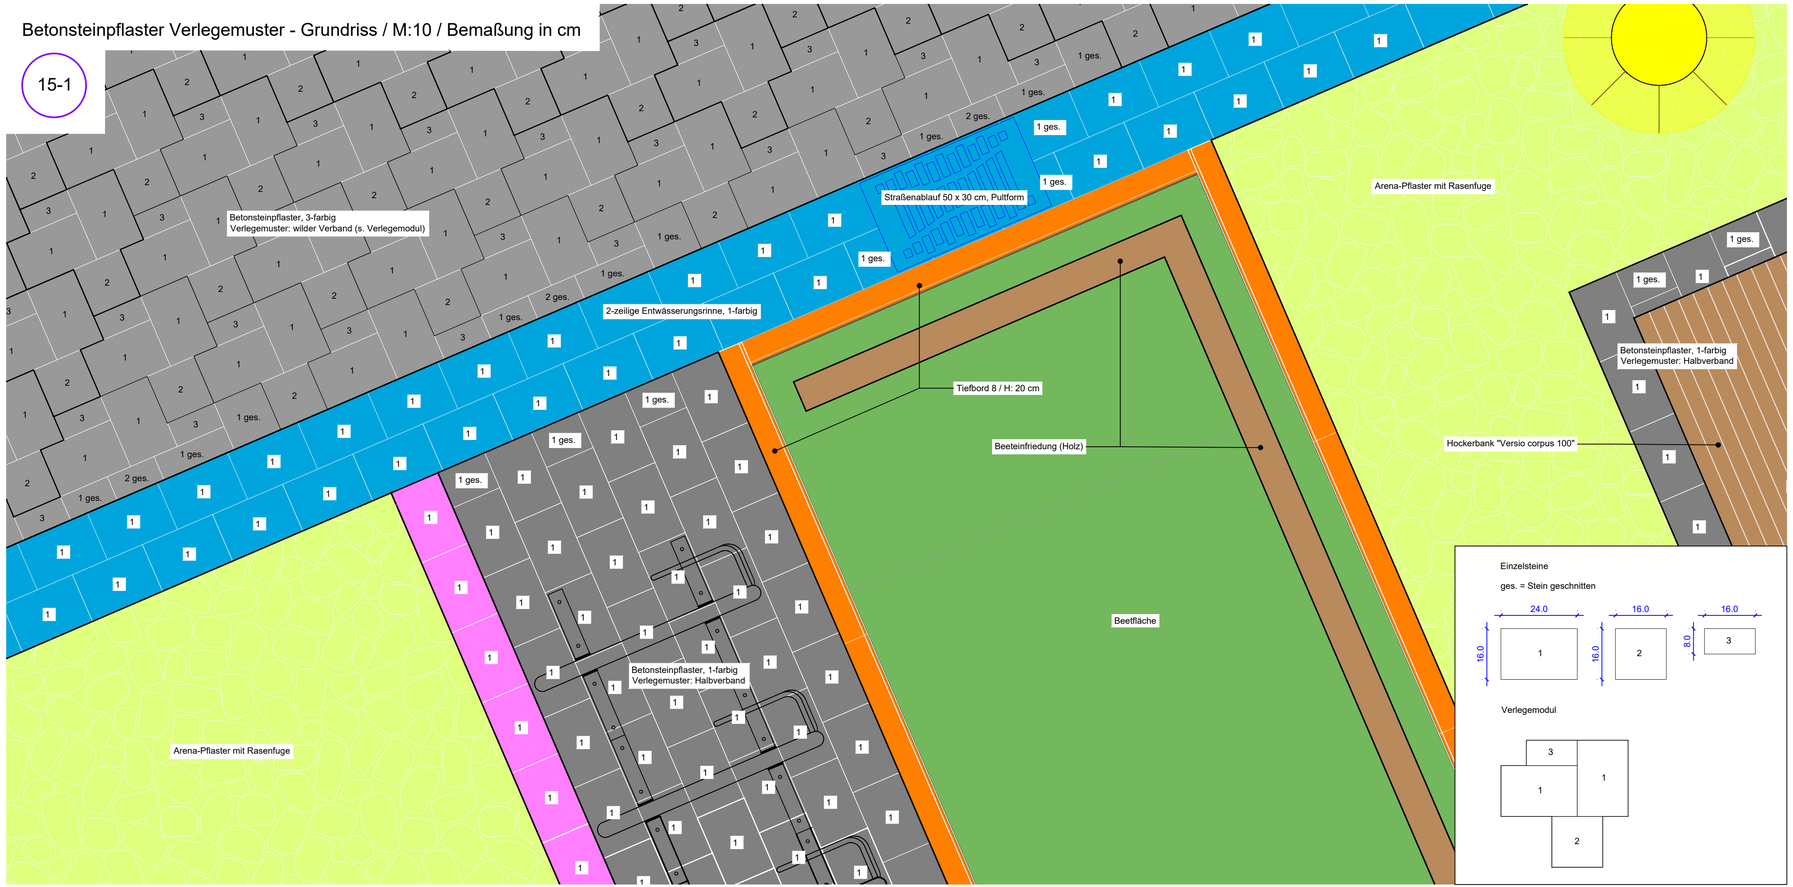

Index	Vorgenommene Änderung	Datum	Zeichen
-	-	-	-

NUR GÜLTIG ZUR KALKULATION!

Auftraggeber:

Stadt Düren
Amt für Tiefbau und Grünflächen
-
Kaiserplatz 2-4
52349 Düren

Stadt Düren
...lebendig, offen
-mittendrin-

Projekt:
Umgestaltung der Schulhofflächen am Gymnasium am Wirteltor
Bauabschnitt 1

Planinhalt:
Betonsteinpflaster Verlegemuster
Grundriss

Leistungsphase: LP 5 - Ausführungsplanung	Stand: Abgabe
Bearbeitet:	Maßstab: 1:10
Gezeichnet:	
Projektnummer: 23-11	Plannummer: 23-11 - DT - 15 - /
Blattgröße: 780x297mm	Projektnr. - Darstellung - Nr. - Index
Erstellungsdatum: 02.03.2026	
Plotdatum: 03.03.2026	
Planstand Hochbau: -	Plannr. Hochbau: -
Planstand Vermessung: -	Vermesser: -

Alle Maße und Angaben sind vor Ort vom Auftragnehmer eigenverantwortlich zu überprüfen !