



Sitzblock Typ D mit Holzauflage Typ B - Schnitt / M:20 / Bemaßung in m

06-1

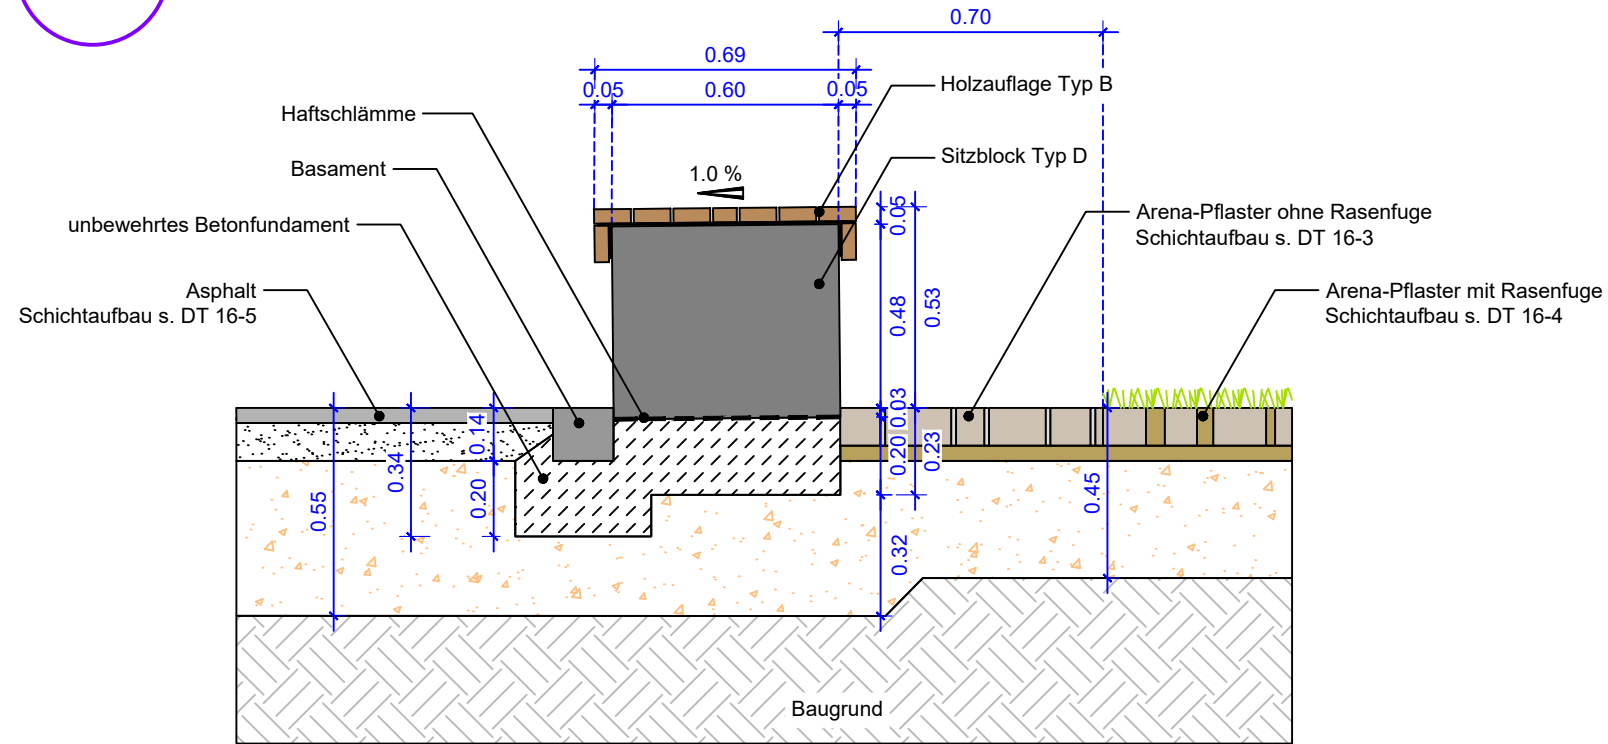


Sitzblock Typ E in Betonpflaster - Schnitt / M:20 / Bemaßung in m

06-2

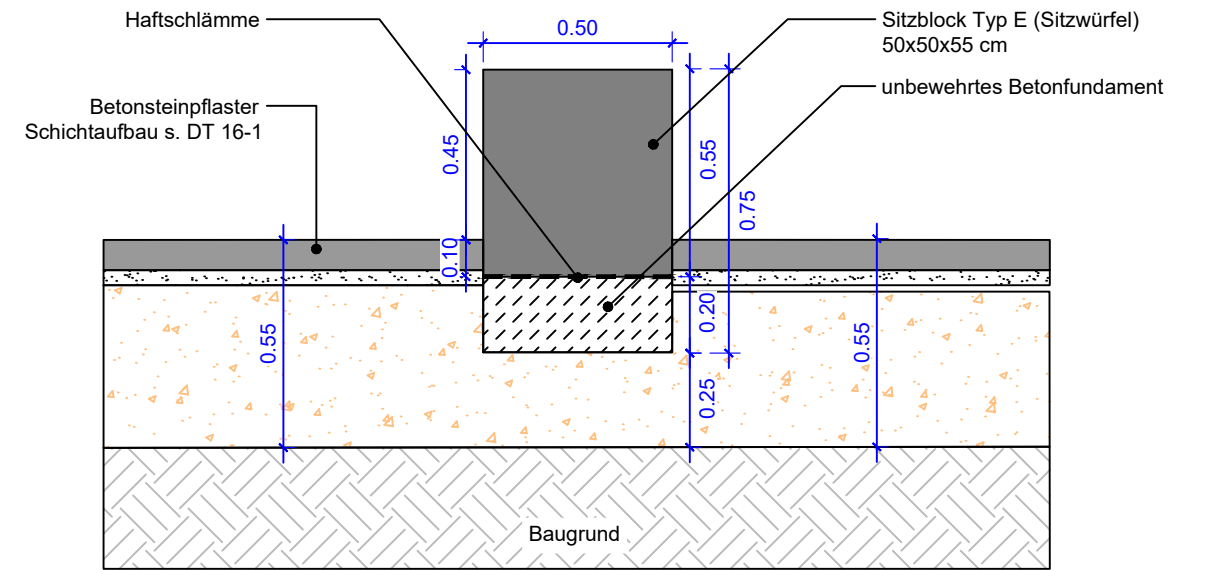

Sitzblock Typ F auf Asphalt - Schnitt / M:20 / Bemaßung in m

06-3

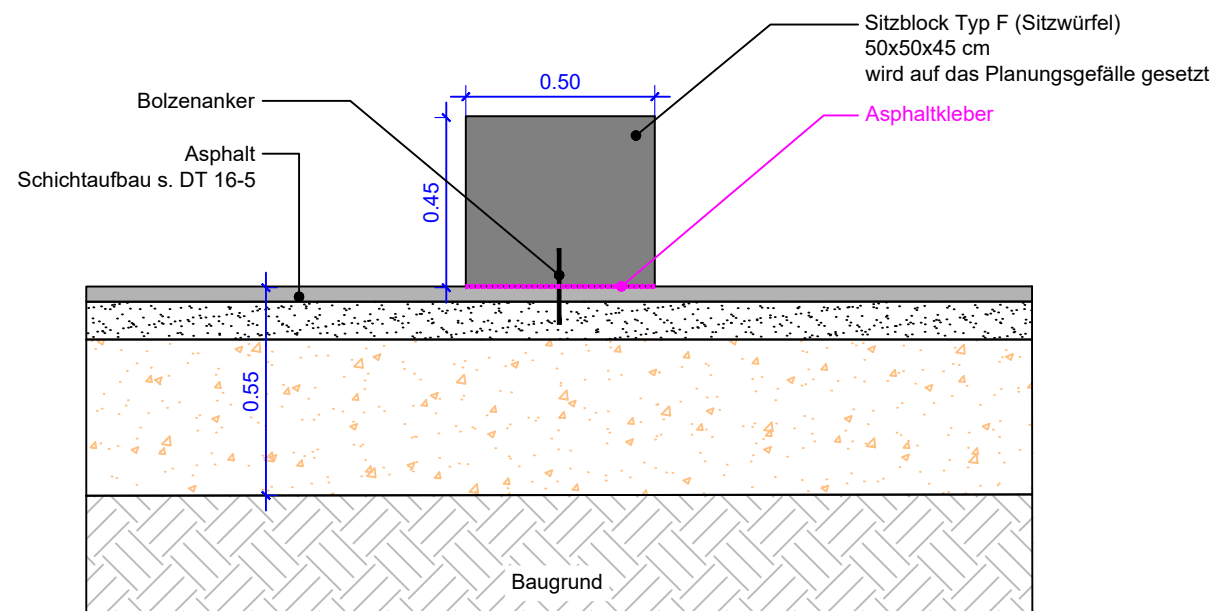

| | | | |
|--|--|------------|---|
| Auftraggeber: Stadt Düren Amt für Tiefbau und Grünflächen Kaiserplatz 2-4 52349 Düren | Bearbeitet: | | Maßstab: 1:20 |
| | Gezeichnet: | | |
| | Projektname: | 23-11 | Plannummer: 23-11 - DT - 06 |
| | Blattgröße: | DIN A3 | |
| Kaiserplatz 2-4 52349 Düren | Erstellungsdatum: | 02.03.2026 | Projektnr. - Darstellung - Nr. |
| | Druckdatum: | 03.03.2026 | |
| Projekt: | Umgestaltung der Schulhofflächen am Gymnasium am Wirtelor | | Alle Maße und Angaben sind vor Ort vom Auftragnehmer eigenverantwortlich zu überprüfen! |
| Planinhalt: | Sitzblock Typ D / E / F | | |

NUR GÜLTIG ZUR KALKULATION