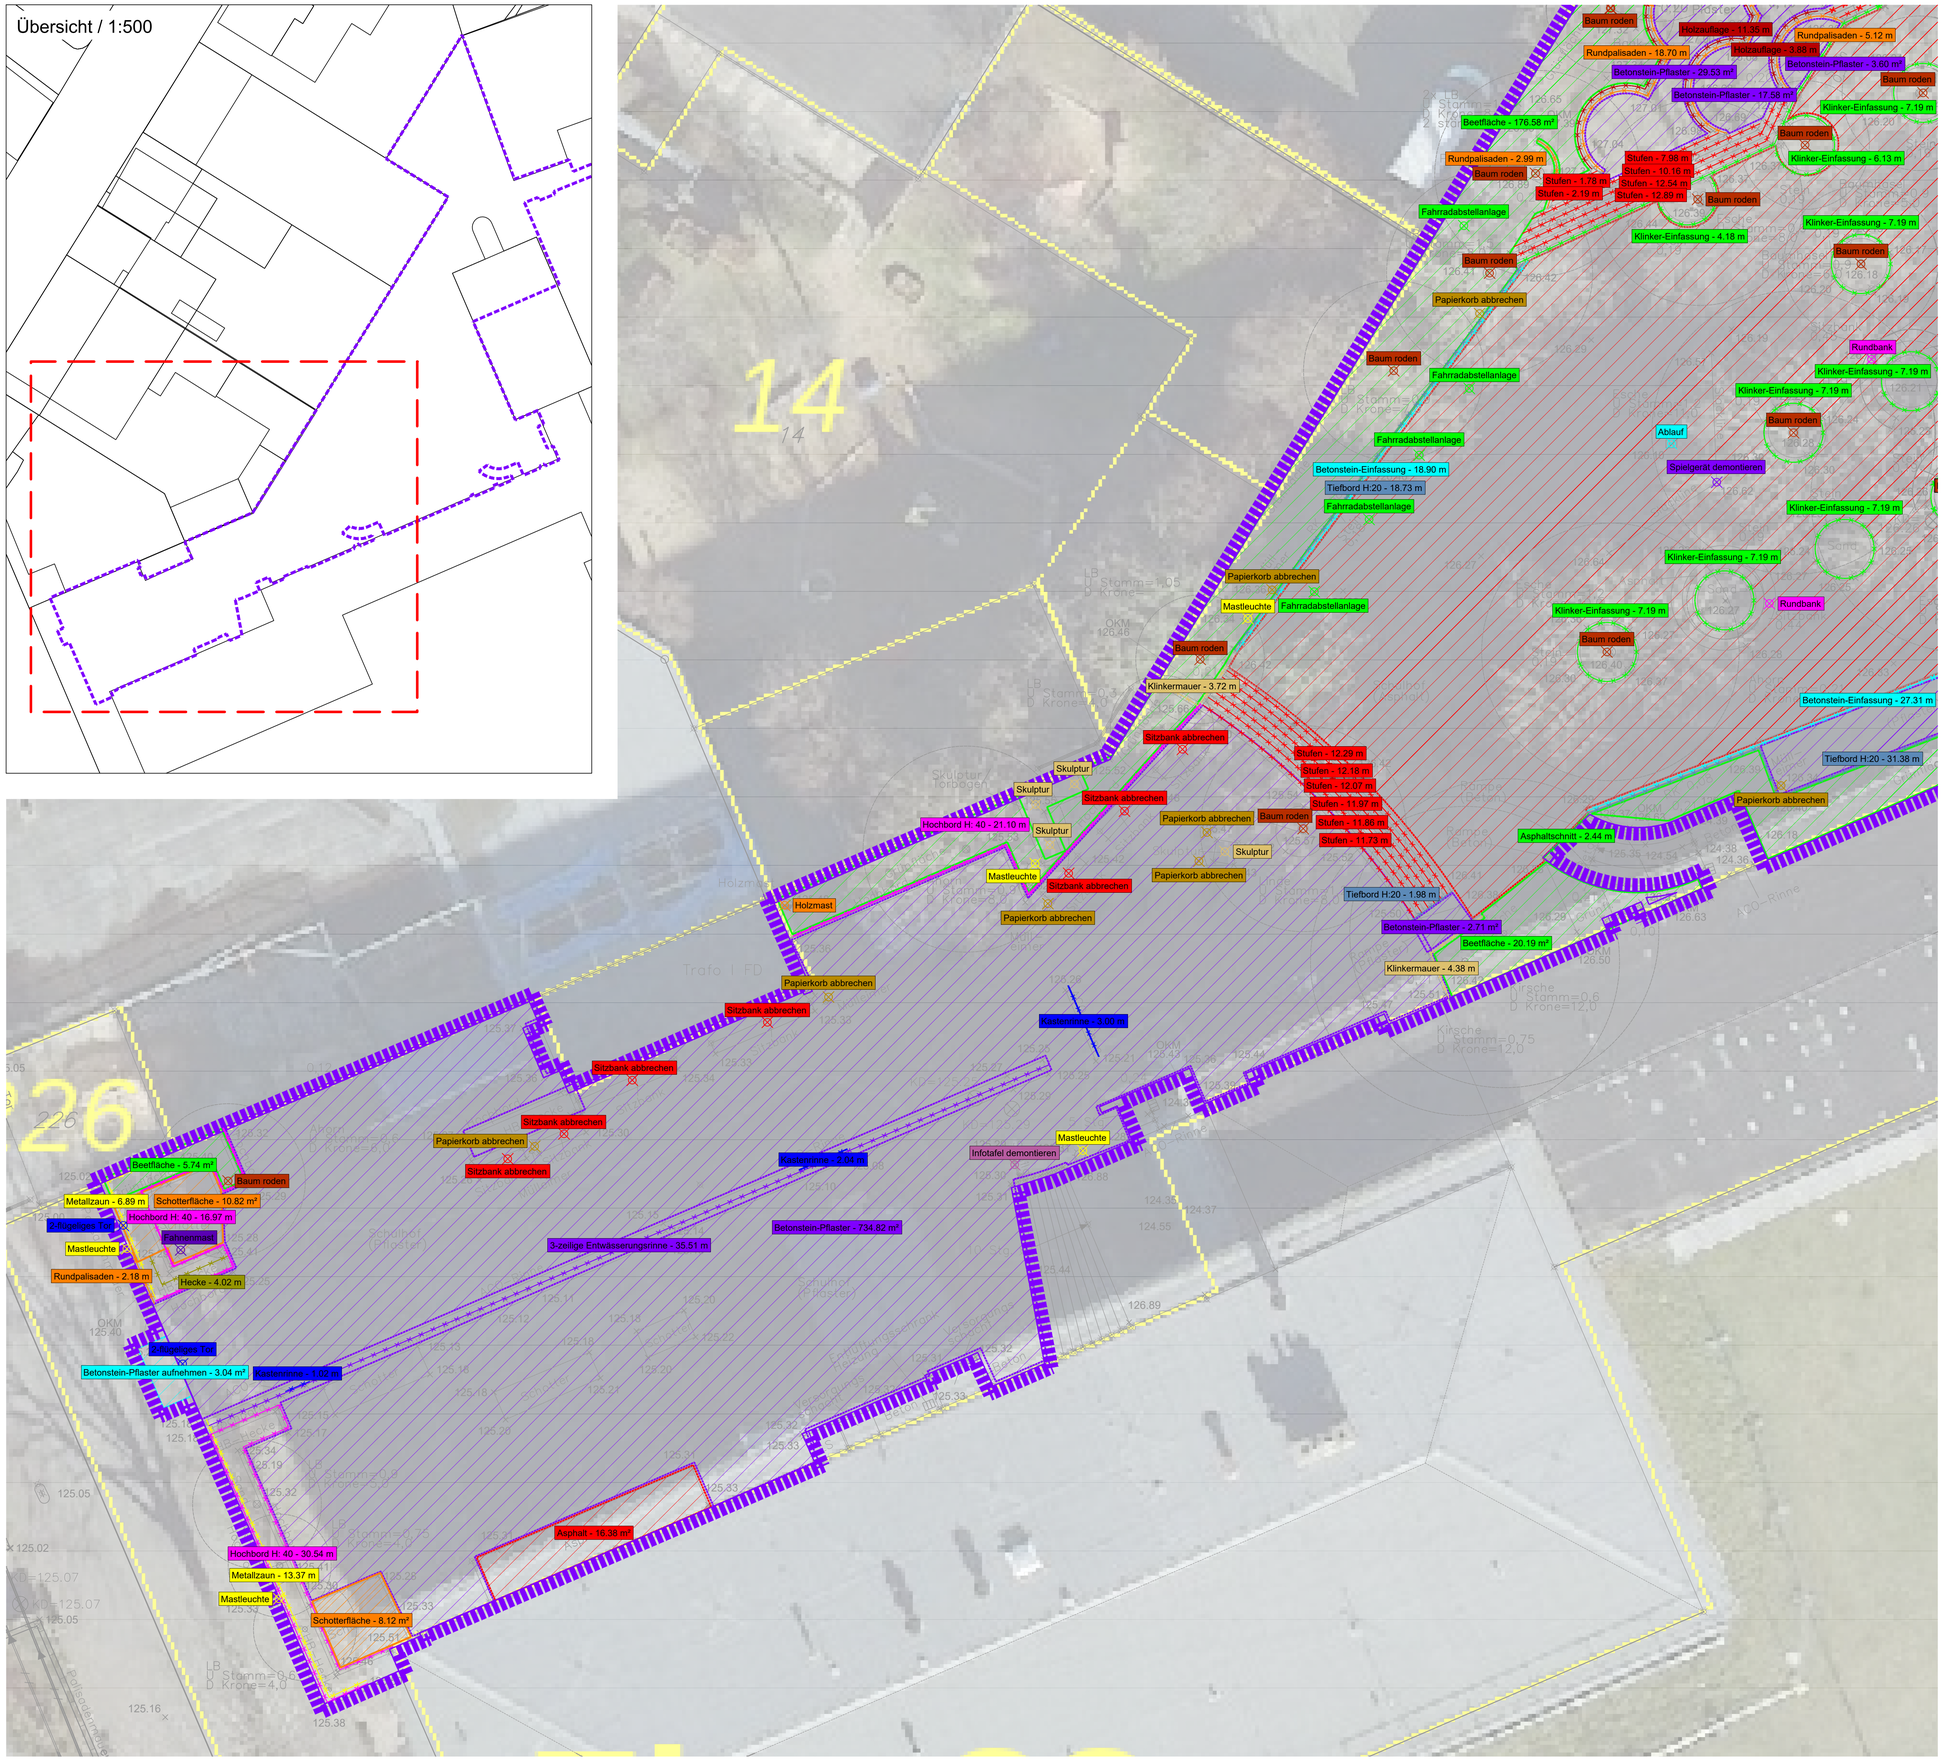

Abbruch Teilbereiche A / B / C				
Objektname		Anzahl	Länge	Fläche
Ausstattung				
	2-flügeliges Tor	2 Stück		
	Ablauf	4 Stück		
	Baum roden	19 Stück		
	Fahnenmast	1 Stück		
	Fahrradabstellanlage	5 Stück		
	Holzmast	1 Stück		
	Infotafel demontieren	1 Stück		
	Mastleuchte	5 Stück		
	Papierkorb abbrechen	10 Stück		
	Papierkorb demontieren	1 Stück		
	Rundbank	5 Stück		
	Schaukasten	2 Stück		
	Sitzbank abbrechen	7 Stück		
	Sitzbank demontieren	2 Stück		
	Skulptur	4 Stück		
	Spielgerät demontieren	1 Stück		
	Tischtennisplatte	3 Stück		
Flächen				
	Asphalt			1745.00 m²
	Beetfläche			271.63 m²
	Betonfläche			3.42 m²
	Betonstein-Pflaster			867.41 m²
	Betonstein-Pflaster aufnehmen			3.04 m²
	Betonstein-Platten			39.34 m²
	Kunststoffbelag			93.11 m²
	Schotterfläche			18.93 m²
Strecken				
	3-zeilige Entwässerungsrinne		66.44 m	
	Asphaltschnitt		11.33 m	
	Ballfangzaun		64.63 m	
	Betonstein-Einfassung		182.11 m	
	Hecke		4.02 m	
	Hochbord H: 40		68.61 m	
	Holzauflage		33.14 m	
	Kastenrinne		6.06 m	
	Klinker-Einfassung		117.27 m	
	Klinkermauer		8.10 m	
	Metallzaun		20.27 m	
	Rundpalisaden		41.21 m	
	Stufen		155.52 m	
	Tiefbord H:20		82.12 m	

Grenze Bearbeitung

Index	Vorgenommene Änderung	Datum	Zeichen
-	-	-	-

Auftraggeber:
Stadt Düren
Amt für Tiefbau und Grünflächen
-
Kaiserplatz 2-4
52349 Düren

Stadt Düren
...lebendig, offen
-mittendrin-

Projekt:
Umgestaltung der Schulhofflächen am Gymnasium am Wirteltor
Bauabschnitt 1

Planinhalt:
Abbruchplan
Teil 1

NUR GÜLTIG ZUR KALKULATION

Leistungsphase: LP 5 - Ausführungsplanung	Stand: Abgabe
Bearbeitet:	Maßstab: 1:500 / 1:100
Gezeichnet:	
Projektnummer: 23-11	Plannummer: 23-11 - LP - 01 - /
Blattgröße: 970x700mm	Projektnr. - Darstellung - Nr. - Index
Erstellungsdatum: 02.03.2026	
Plotdatum: 02.03.2026	
Planstand Hochbau: -	Plannr. Hochbau: -
Planstand Vermessung: -	Vermesser: -

Alle Maße und Angaben sind vor Ort vom Auftragnehmer eigenverantwortlich zu überprüfen !