



Sitzanlage Treppen - Schnitt / M:20

04-1

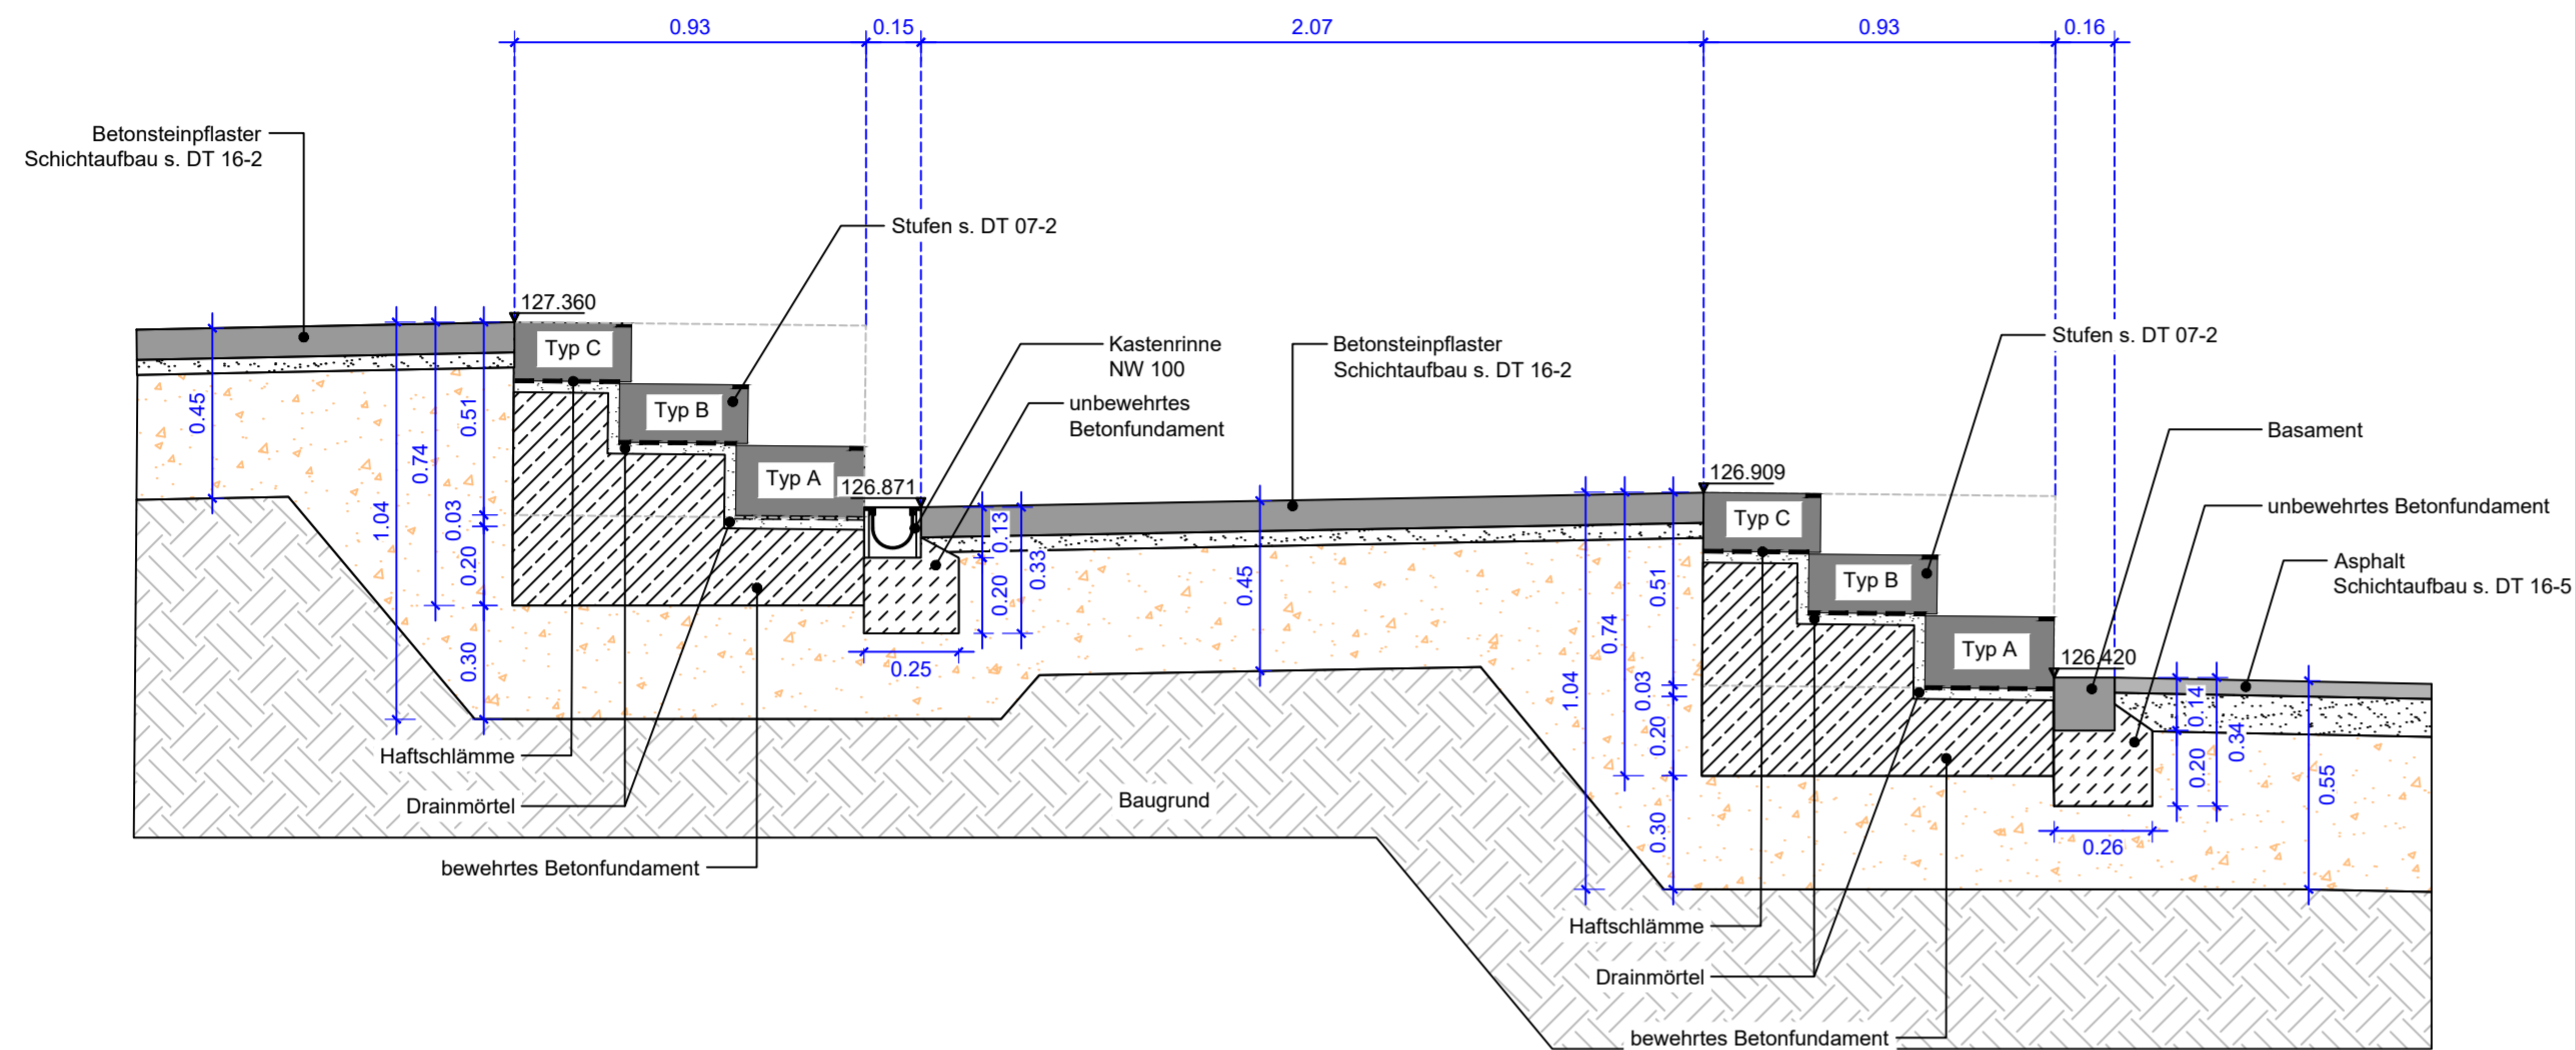

Sitzanlage Sitzblöcke - Schnitt / M:20

04-2

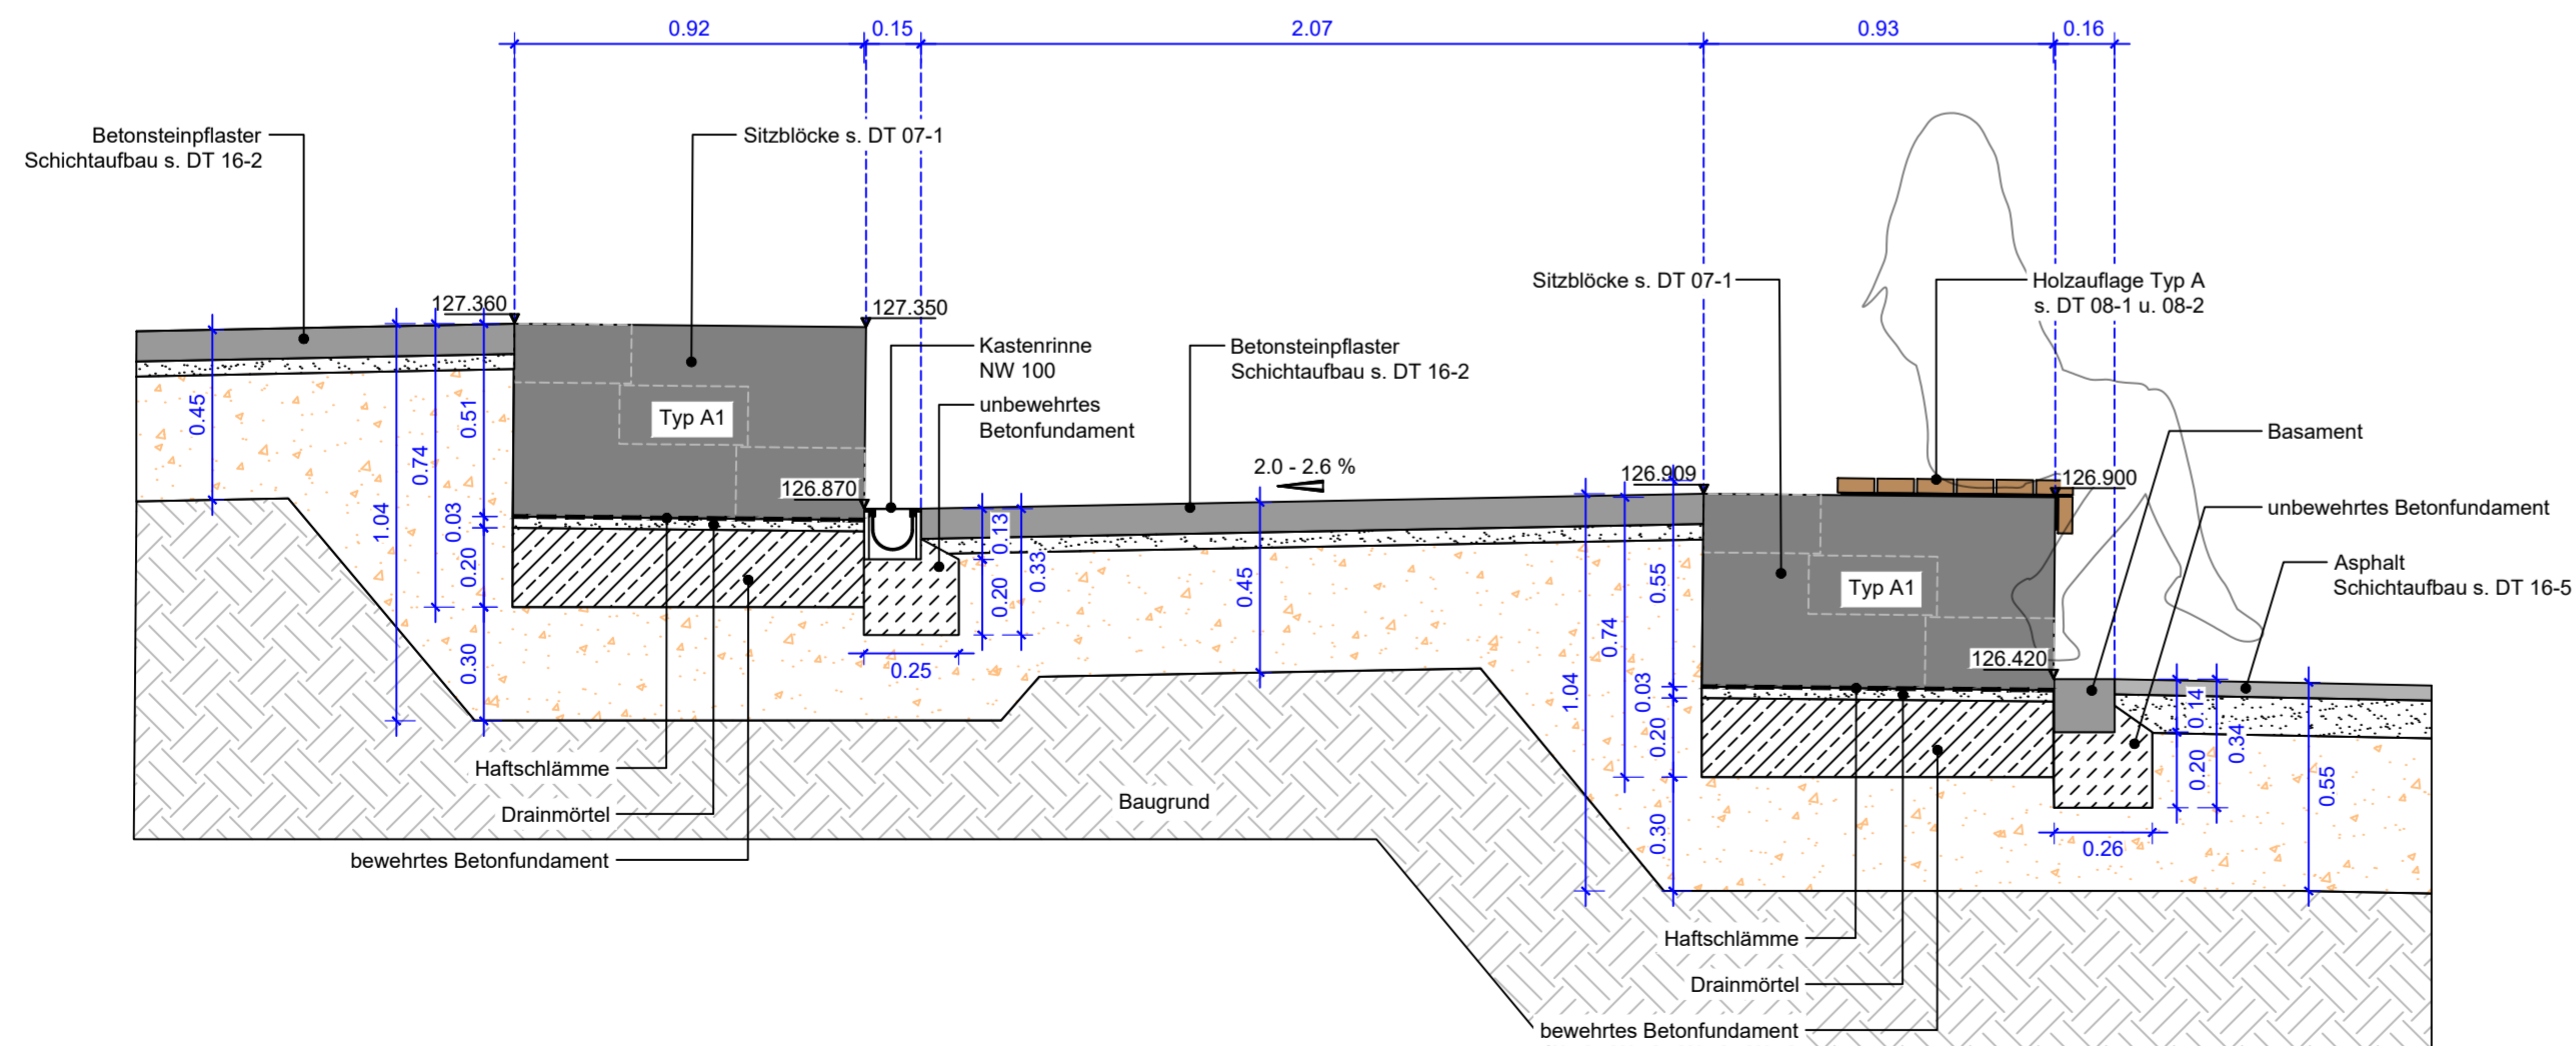

Index	Vorgenommene Änderung	Datum	Zeichen
-	-	-	-

Auftraggeber:
Stadt Düren
 Amt für Tiefbau und Grünflächen
 -
 Kaiserplatz 2-4
 52349 Düren

Projekt:
 Umgestaltung der Schulhöflähen am Gymnasium am Wirteltor
 Bauabschnitt 1

Planinhalt:
 Sitzanlage
 Schnitte

Leistungsphase: LP 5 - Ausführungsplanung	Stand: Abgabe
Bearbeitet:	Maßstab: 1:20
Gezeichnet:	Plannummer: 23-11 - DT-04 - /
Projektnummer: 23-11	Projektnr. - Darstellung - Nr. - Index
Blattgröße: 570x380mm	Plannr. Hochbau: -
Erstellungsdatum: 02.03.2026	Vermesser: -
Plotdatum: 03.03.2026	

Alle Maße und Angaben sind vor Ort vom Auftragnehmer eigenverantwortlich zu überprüfen!