Baustellennr.: RTP: Paket 302129
Bf Euskirchen

Strecke: 2631
Hürth-Kalscheuren-Ehrang

Baustelle: Rahmenterminplan
WE Bf Euskirchen W60, 61, 63
und RbLs W62

Beschreibung: Rahmenterminplan
WE Bf Euskirchen W60, 61, 63
und RbLs W62

Stand: 15.12.2025

Bearbeiter: A.Hindriks

SOG

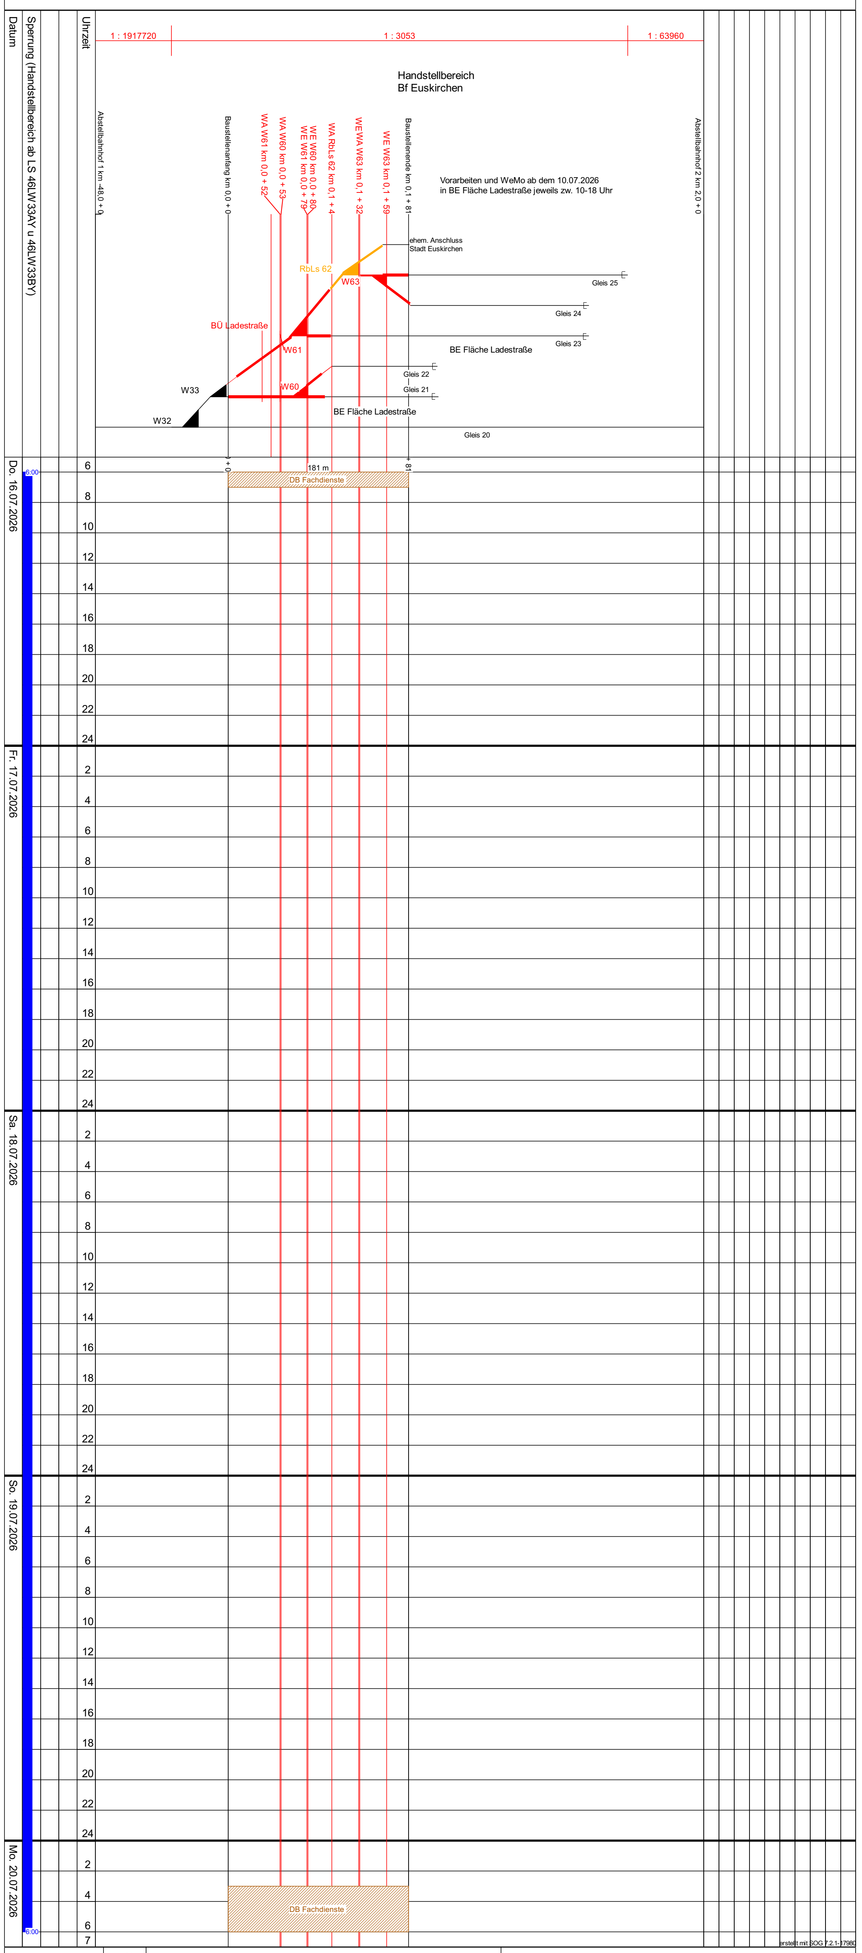

Name	Anzahl

Legende:

LST Rückbau — DB Fachdienste

Baustellennr.: RTP: Paket 302129
Bf Euskirchen

Strecke: 2631
Hürth-Kalscheuren-Ehrang

Baustelle: Rahmenterminplan
WE Bf Euskirchen W60, 61, 63
und RbLs W62

BS:
Rahmenterminplan
WE Bf
Euskirchen
W60,
61,
63
und RbLs W62

Bauüberwachung:

Bauleitung: DB InfraGO AG
Projektmanagement
Oberbau
I.IA-W-P 324
Max Rother
Brügelmannstr. 16-18
50679 Köln

Auftrags-Kurznr.:

Oberbauanordung Alt: W49-190-1:9 H

bzw. Weichenart/-form Neu: W49-190-1:9 B

Arbeitsverfahren: Weichenerneuerung

Betriebsart:

Ausführung vom 16.07.2026 bis zum 20.07.2026

durch

Rahmenplan erstellt:
A.Hindriks

Aufgestellt von:

Bearbeitungsvermerk des Unternehmers

Bearbeitet	A.Hindriks
Gezeichnet	A.Hindriks
Geprüft	J.Siegl
Maßstab	

Zugestimmt: