


P:\22464_planung\46_aul462_FFU_W102-108-111-115-116_neu\3.03.1_Planunterlagen_ÜP.dwg

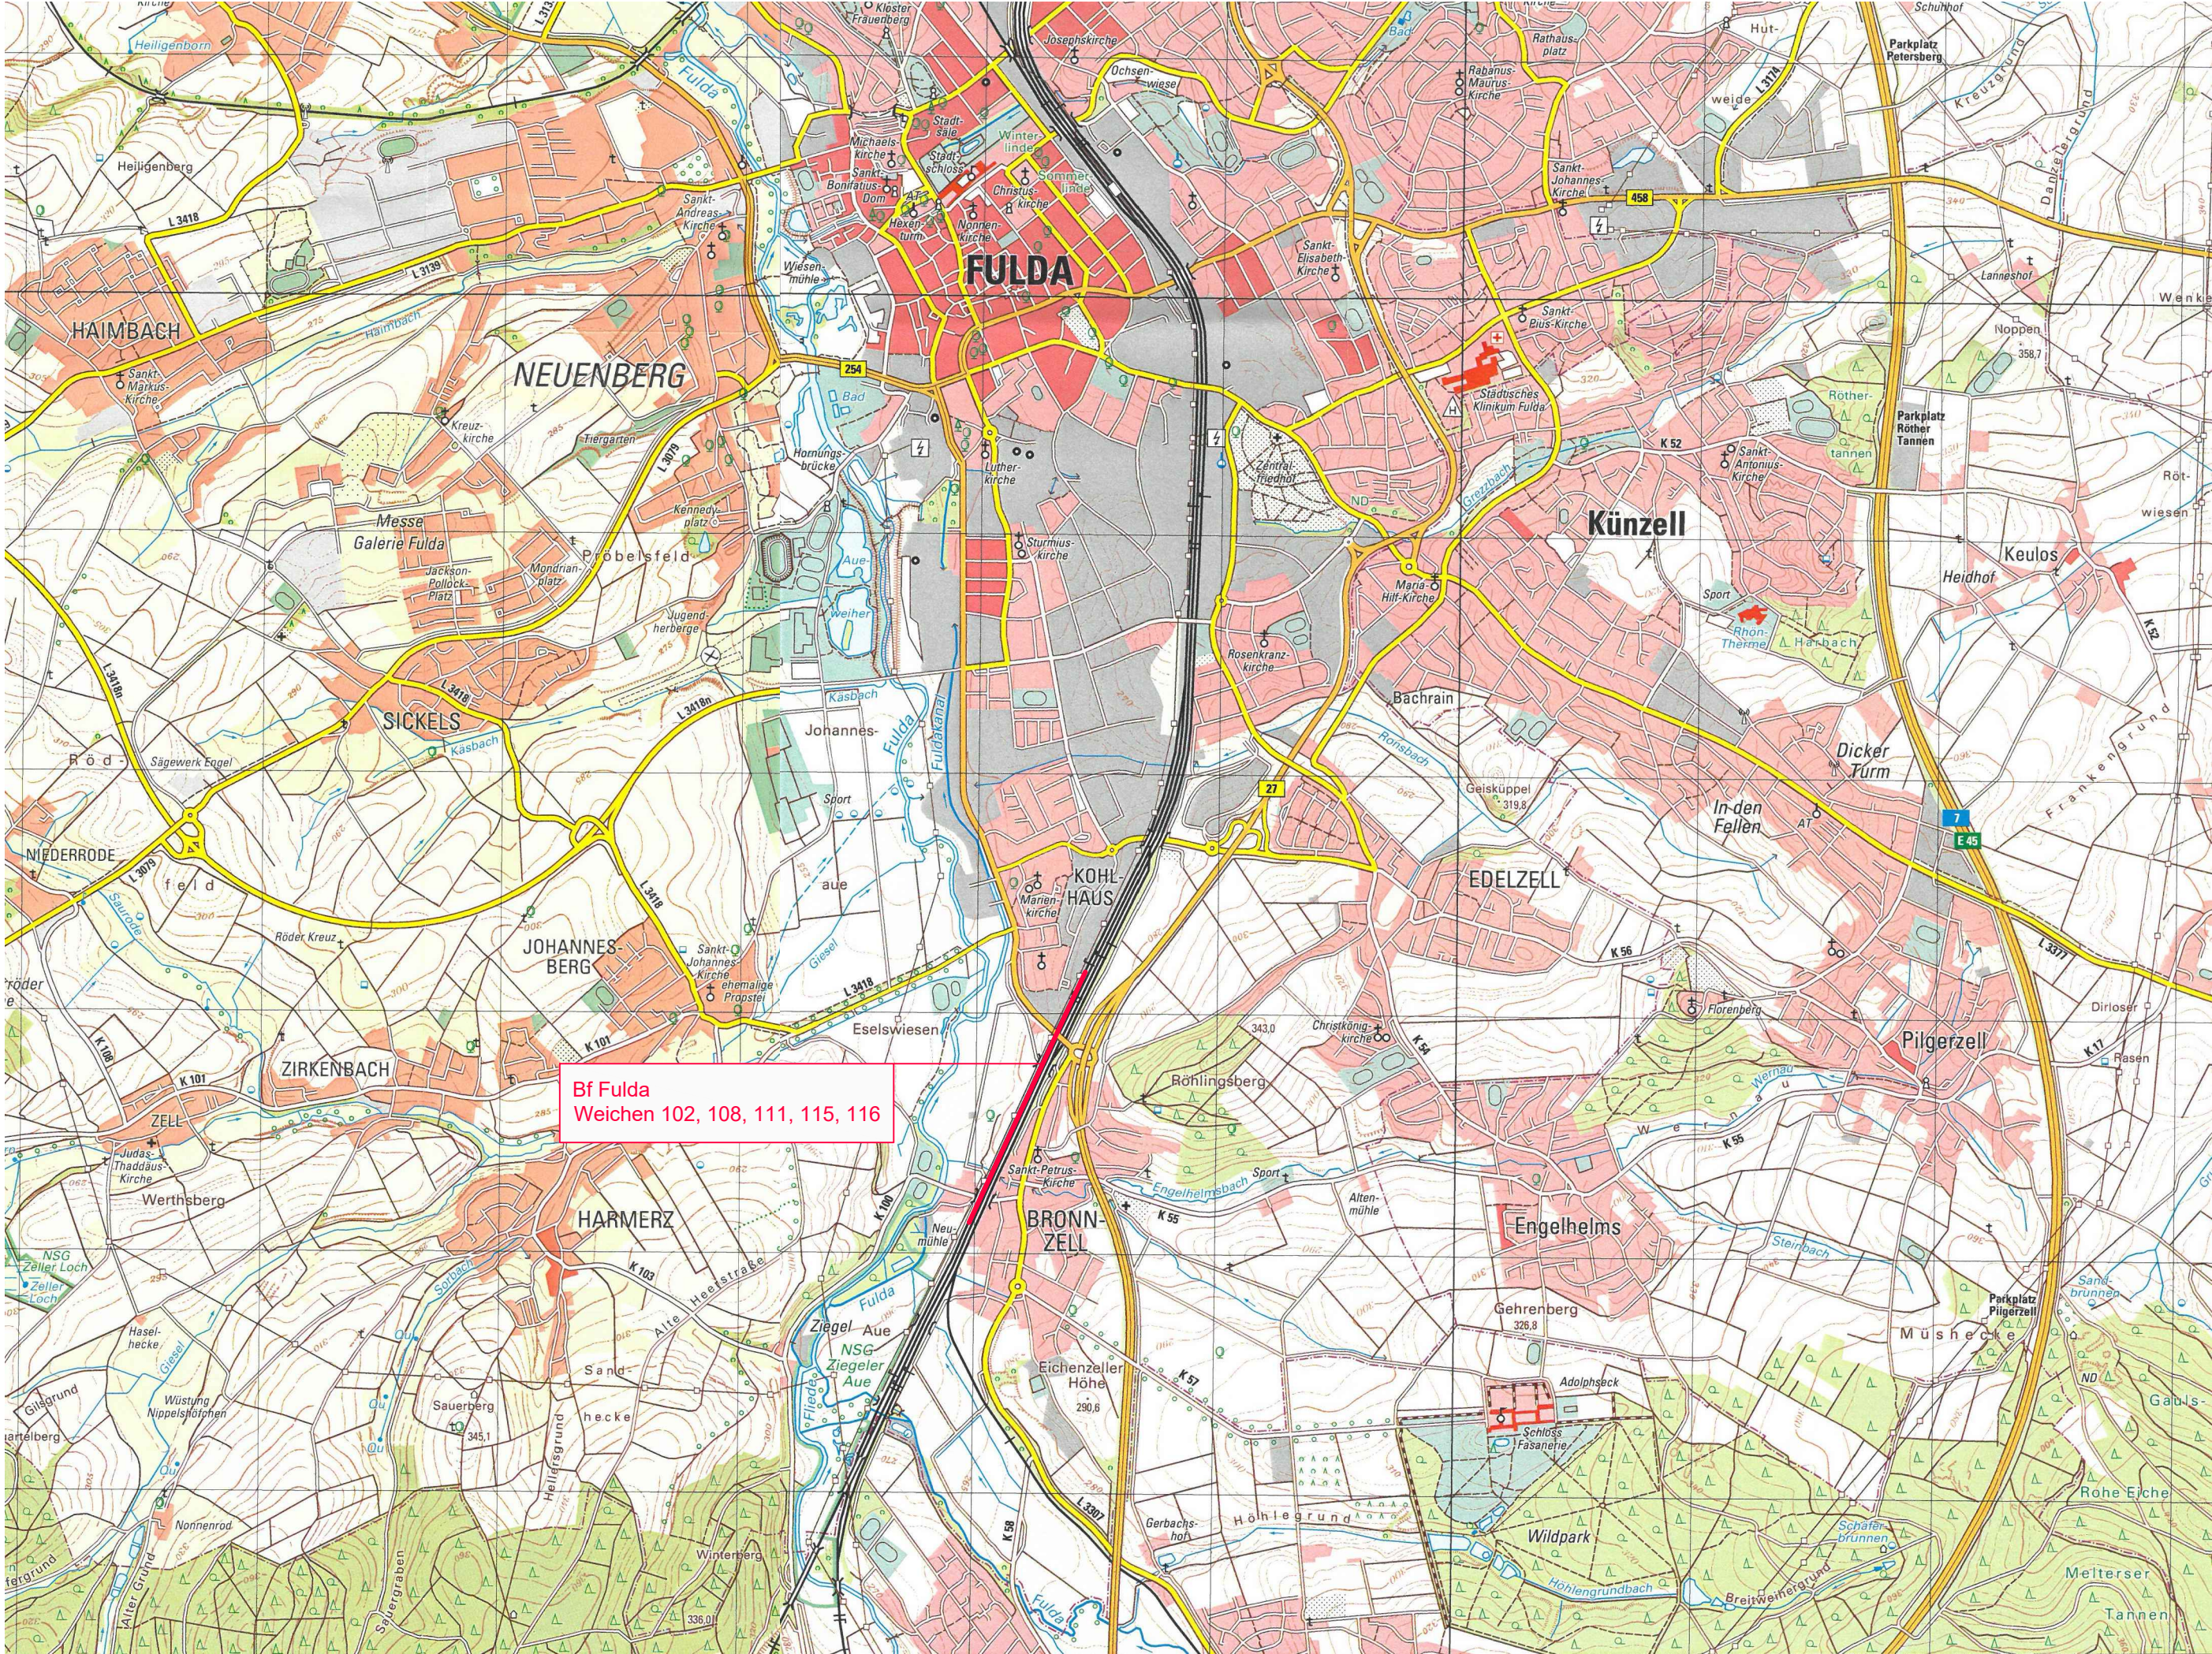

Index:		Änderungen bzw. Ergänzungen		Name: Datum:	
die Übereinstimmung der Zeichnung mit der Ausführung bestätigt:		für den Auftragnehmer:		für die DB InfraGO AG	
		Ort, Datum, Unterschrift		Ort, Datum, Unterschrift	
gleichgestellt mit Prüfexemplaren		Freigabe der Ausführungsunterlagen <input type="checkbox"/> mit Regelungen durch den BVB Freigabe-Nr.:		Ort, Datum, Unterschrift	
Ort, Datum, Unterschrift		Auftragnehmer:		Planverfasser:	
		S+P Consult GmbH Herderstraße 4 04651 Bad Lausick		DB InfraGO AG Region Mitte Projektmanagement Oberbau und Ausrüstungstechnik Hahnstraße 49 60528 Frankfurt am Main Ort, Datum, Unterschrift	
Bauherr:		DB InfraGO AG Region Mitte Netz Kassel Bertha-von-Suttner-Straße 21 34131 Kassel		DB InfraGO AG Region Mitte Projektmanagement Oberbau und Ausrüstungstechnik Hahnstraße 49 60528 Frankfurt am Main	
Maßstab:		1 : 25.000		Übersichtsplan	
Projekt:		WE Bf Fulda Weichen 102, 108, 111, 115 und 116			
Strecke:		1733 Hannover Hbf - Würzburg Hbf; 3600 Frankfurt (Main) Hbf - Göttingen			
Bauwerksnummer		Brückennr.		Barcode	
Strecke		Kilometer		Kennzahl	
*		*			