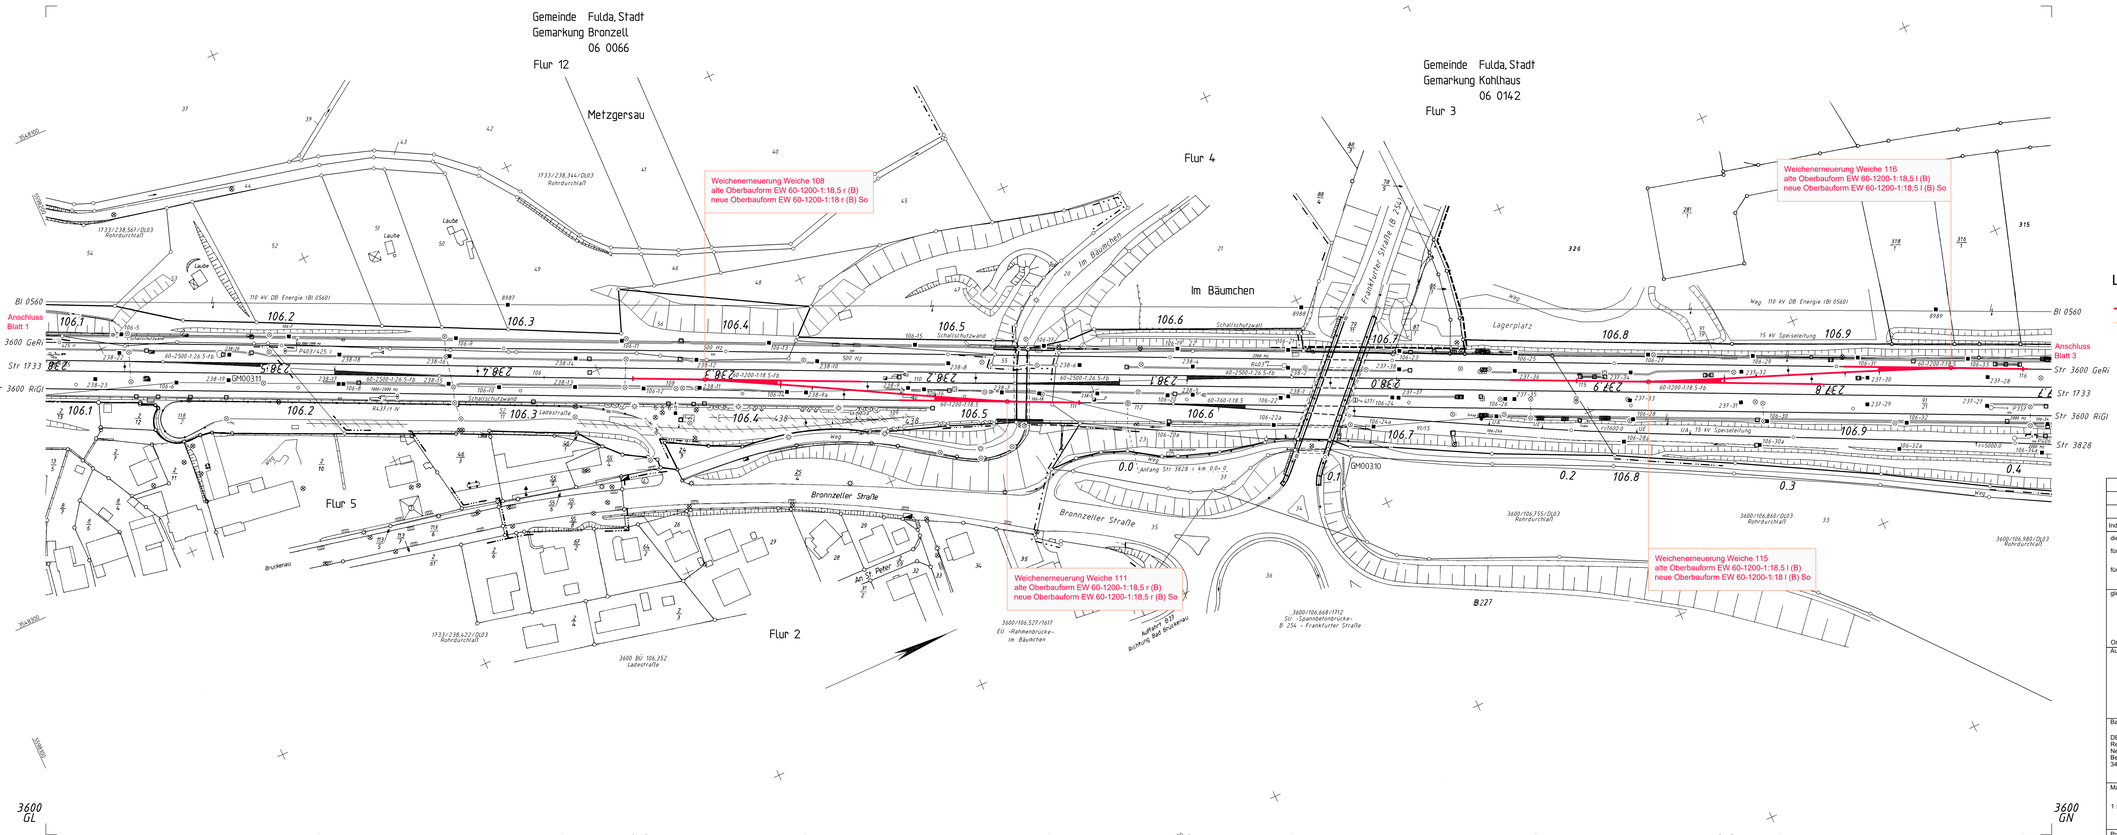

Legende:

- Neubau
- Rückbau

Index:	Änderungen bzw. Ergänzungen	Name:	Datum:

die Übereinstimmung der Zeichnung mit der Ausführung bestätigt:

für den Auftragnehmer: Ort, Datum, Unterschrift

für die DB InfraGO AG Ort, Datum, Unterschrift

gleichgestellt mit Prüfexemplaren

Ort, Datum, Unterschrift

Zur Ausführung genehmigt:
DB InfraGO AG
Region Mitte
Projektmanagement Oberbau und Ausrüstungstechnik
Hahnstraße 49
60528 Frankfurt am Main
Frankfurt am Main, Ort, Datum, Unterschrift

Freigabe der Ausführungsunterlagen
☐ mit Regelungen durch den BVB
Freigabe-Nr.:

Ort, Datum, Unterschrift

Auftragnehmer:	
Planverfasser:	S+P Consult GmbH Herderstraße 4 04651 Bad Lausick Bad Lausick,
Bauherr:	DB InfraGO AG Region Mitte Netz Kassel Bertha-von-Suttner-Straße 21 34131 Kassel
Planung:	DB InfraGO AG Region Mitte Projektmanagement Oberbau und Ausrüstungstechnik Hahnstraße 49 60528 Frankfurt am Main

Auftrag-Nr.:	2246
Blattgr.:	1.160 x 420
	Datum / Name
gez.	15.07.2025 Schmidt
bearb.	16.07.2025 Greschner
gepr.	17.07.2025 Stenzel
Planungsphase:	Ausschreibung
Plan-Nr.:	3.03.2_Planunterlagen_LP_2.dwg
Anlage-Nr.:	3.3.2
Blatt-Nr.:	2 von 3

Maßstab:	Lageplan	Einwirkungen (Lastmodelle):	
1 : 1.000		Höhen- und Koordinatensystem	

Projekt: WE Bf Fulda Weichen 102, 108, 111, 115 und 116

Strecke: 1733 Hannover Hbf - Würzburg Hbf; 3600 Frankfurt (Main) Hbf - Göttingen

Bauwerksnummer						Brückennr.	Barcode
Strecke		Kilometer		Kennzahl			
	•		•				

P:\22484_planung\45_ai\452_FTU_VI\102-108-111-115-116_rev3.03.2_Planunterlagen_LP_2.dwg