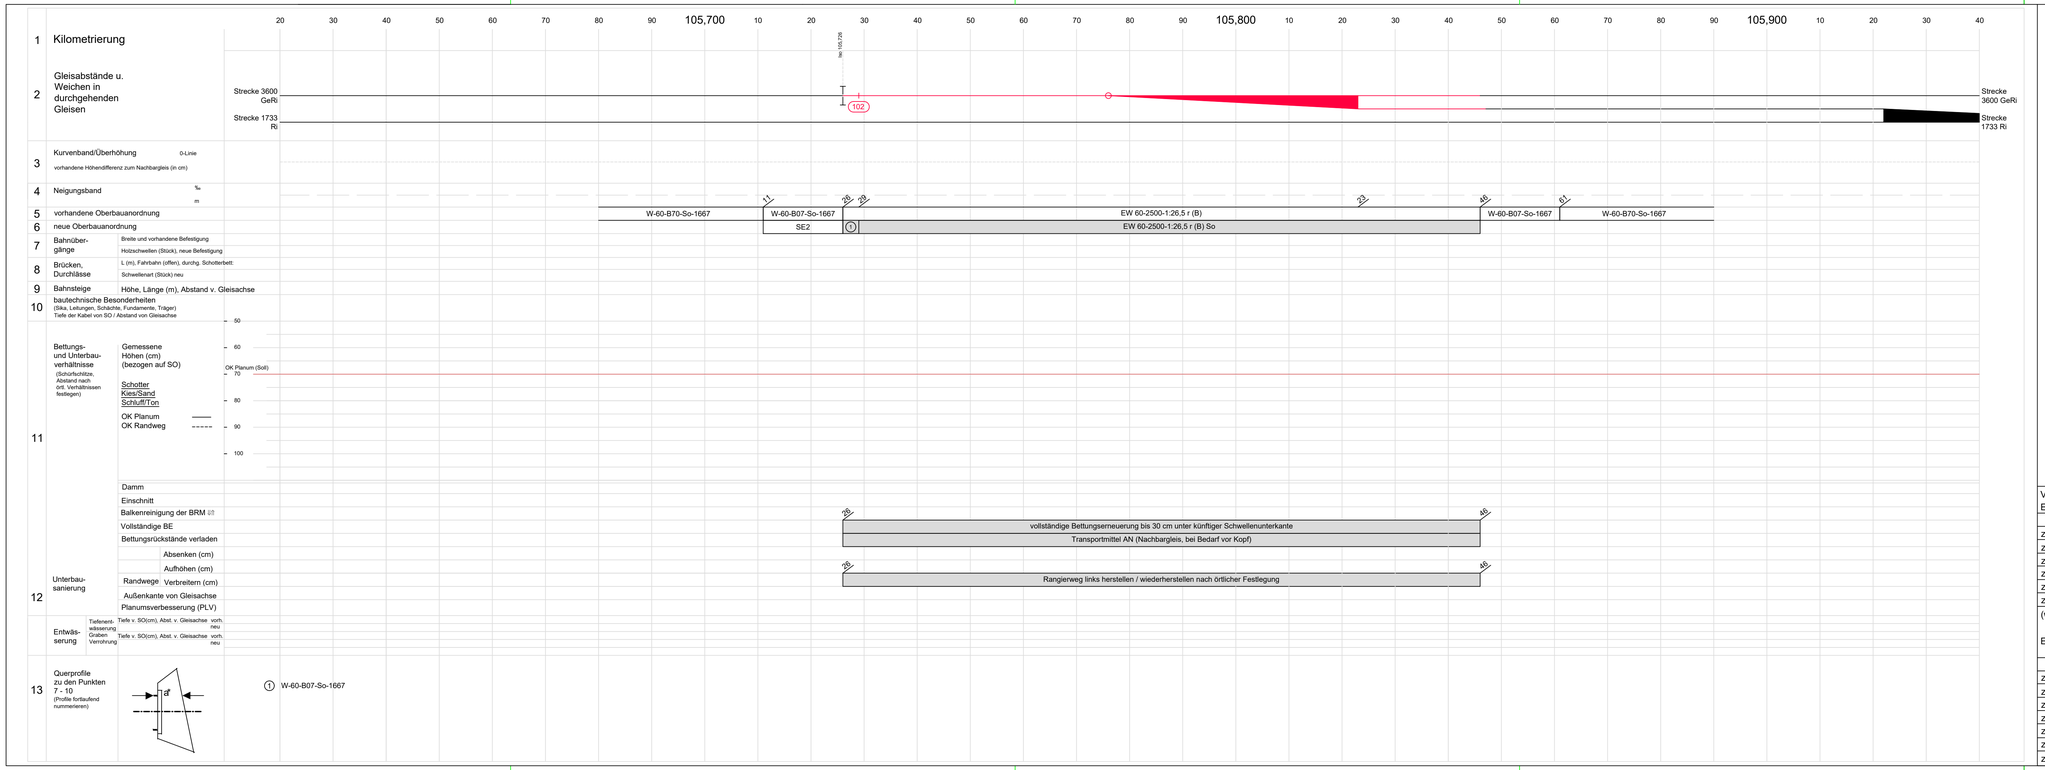

Streckenband
zum Erhebungs- und Arbeitsblatt
zur Planung von Gleisbaustellen
- Gj. 2026 -

Strecke:	Frankfurt (Main) Hbf - Göttingen
Vermessungstechn.-Streckennummer:	3600
Gleis / Weiche:	Bf Fulda, Weiche 102
von km / bis km	km 105,726 - km 105,846
Umbaulänge:	120 m

V.IwA-MI-P3 Ergänzungen und Berichtigungen		Tag	Name
zu Pkt.			
zu Pkt.			
zu Pkt.			
zu Pkt.			
zu Pkt.			
zu Pkt.			

	Tag	Name
bearb.	28.01.26	Schmidt
gez.	29.01.26	Greschn.
gepr.	30.01.26	Sterzel
Maßstab	Länge = 1 : 500 Querprofile = o. M.	

Bearbeitet im Auftrag der DB InfraGO AG:
S+P Consult GmbH
Henderstraße 4
D-04651 Bad Lausick
Tel.: +49 (0) 3 43 45 / 5 28 27-0
Fax: +49 (0) 3 43 45 / 5 28 27-9
E-Mail: office@spconsult.info

Unterschrift

Blatt 1 von 1

(wird vom V.IW-MI-P3 ausgefüllt)

Ergänzungen und Berichtigungen

		Tag	Name
zu Pkt.			
zu Pkt.			
zu Pkt.			
zu Pkt.			
zu Pkt.			
zu Pkt.			

NL BI/ BS: _____

Baustellen-Nr.: _____

Vorgeschlagene Maßnahmen geprüft:

QM _____ den _____
Unterschrift

1. Begehung: V.IW-MI-P3 _____ den _____
Unterschrift

bearbeitet: V.IW-MI-P3 _____ den _____
Unterschrift

P:\224094_planung\46_aus\462_FFU_W102-108-111-115-116_neu\3.03.3_Planunterlagen_SB_FFU_W102.dwg