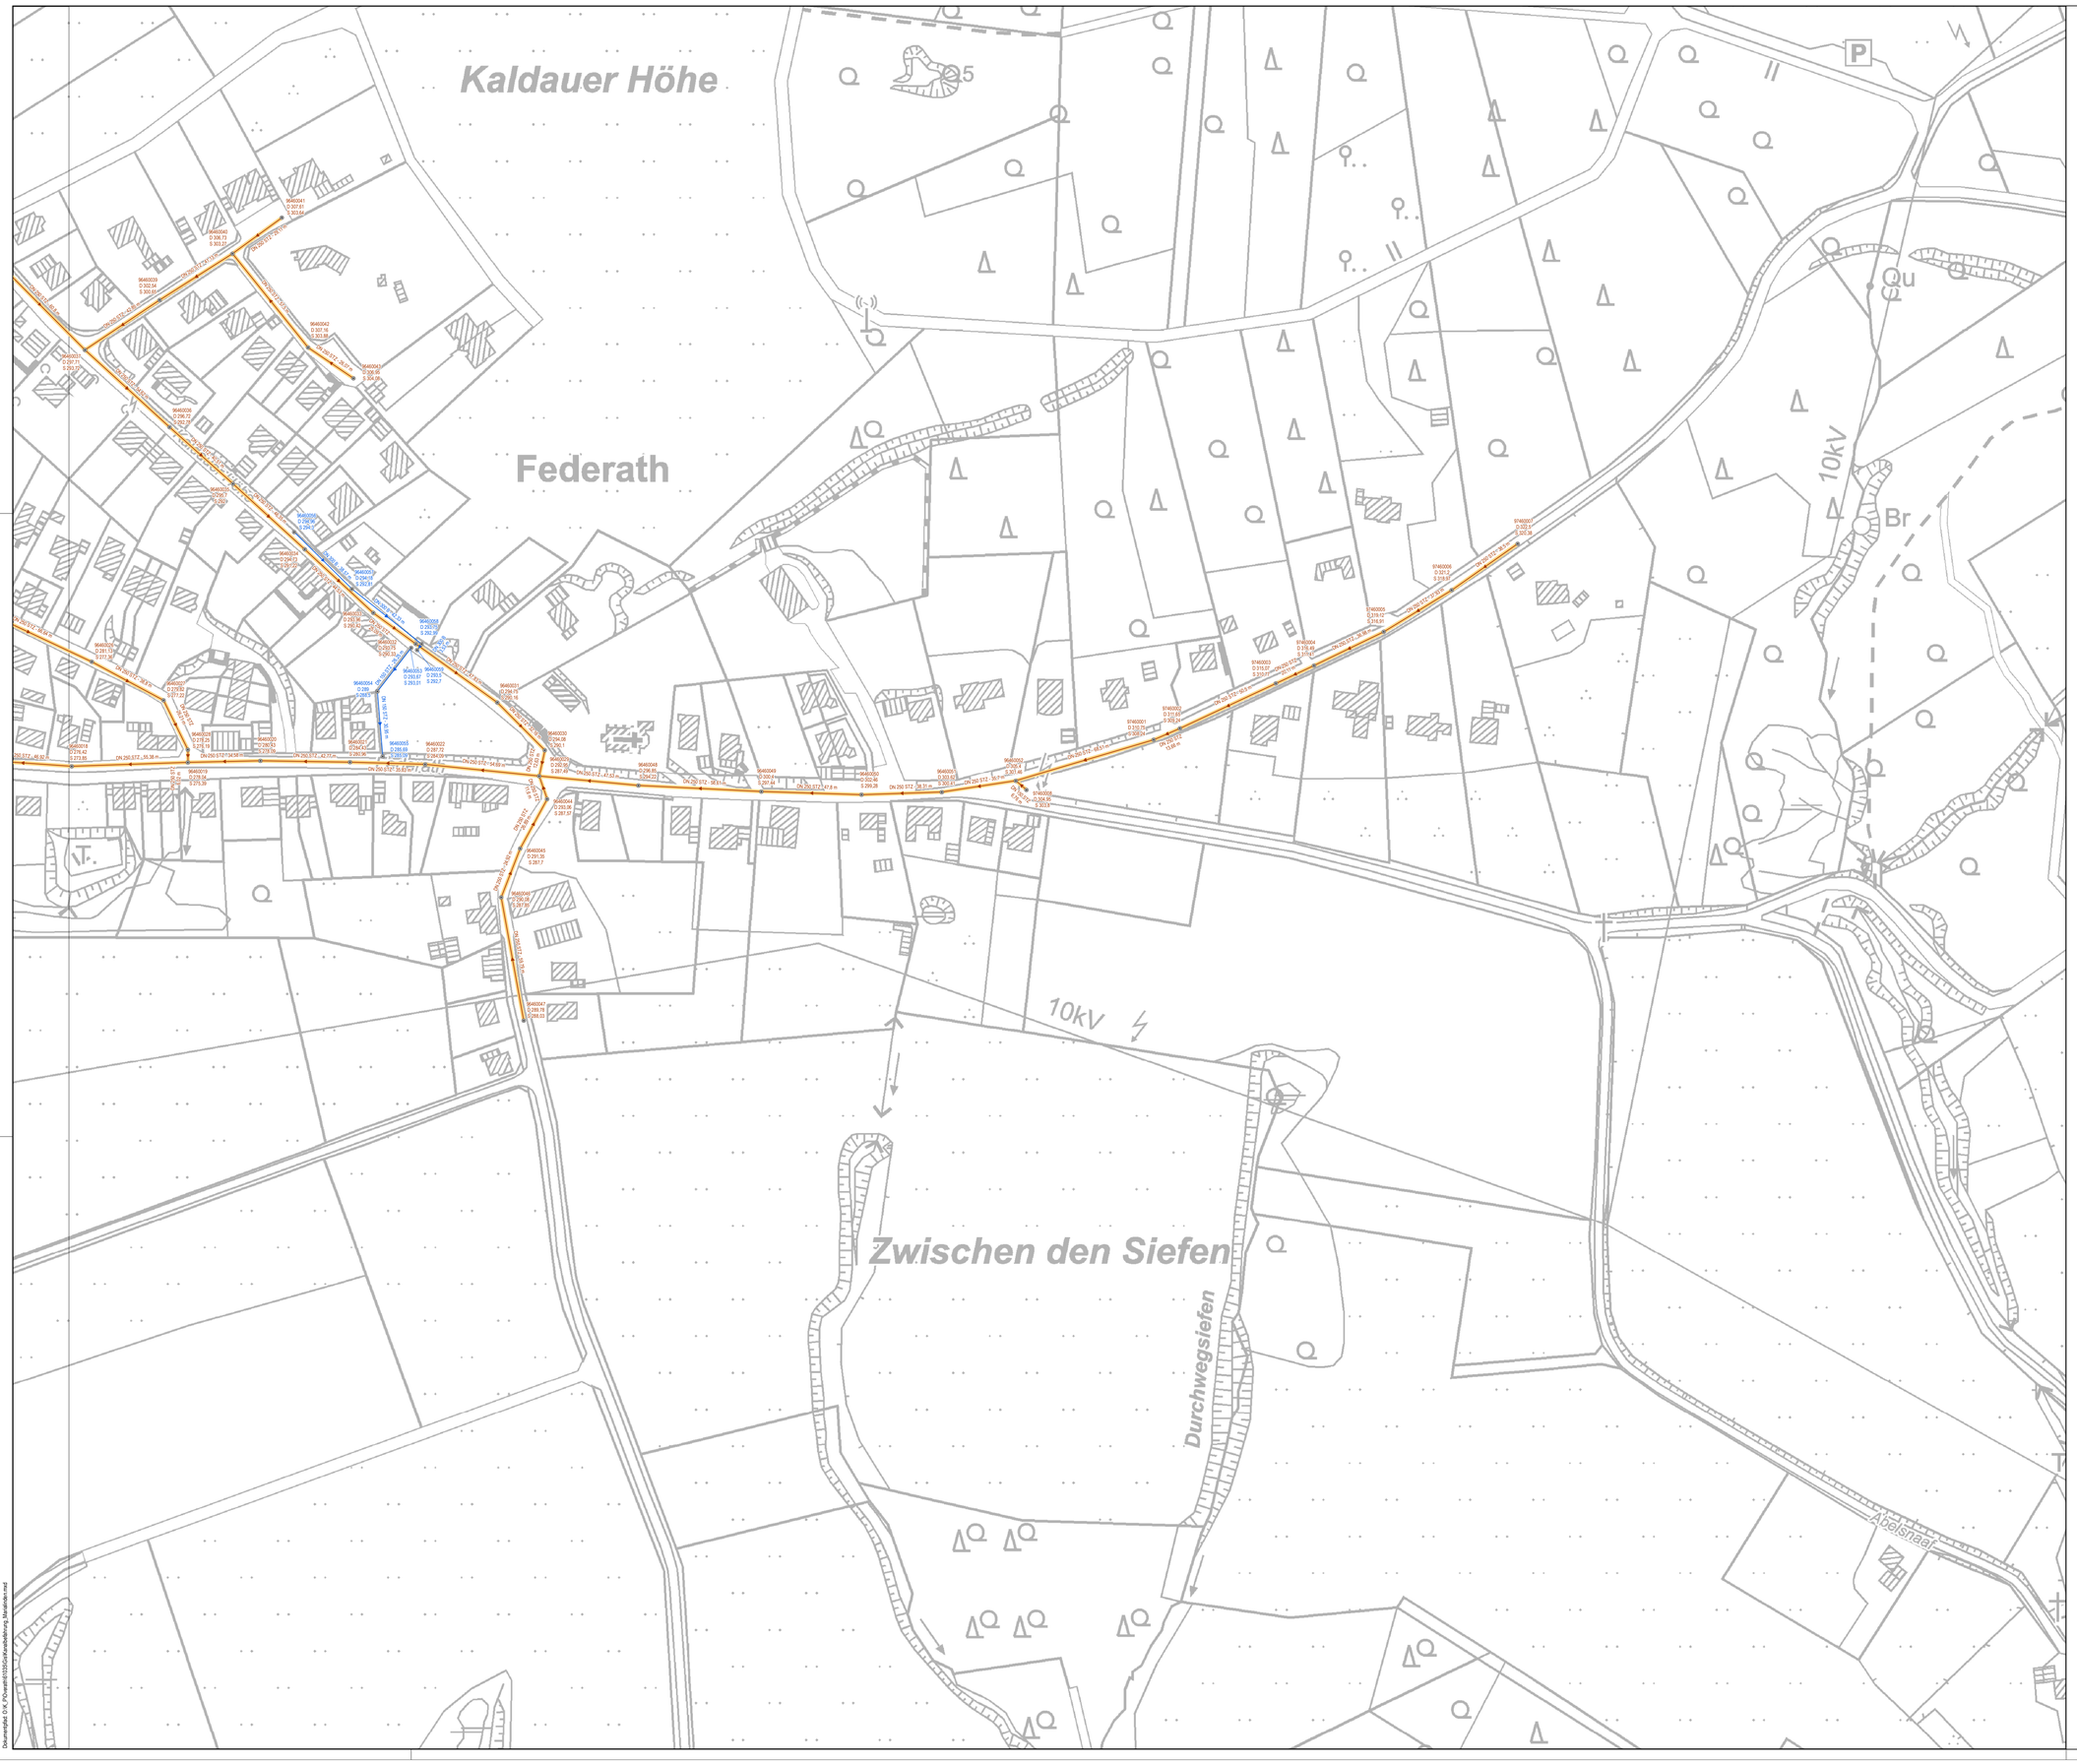

Legende

- Schacht
- Freispiegelabfluss im geschlossenen Profil, Mischwassersystem
- Freispiegelabfluss im geschlossenen Profil, Regenwassersystem
- Freispiegelabfluss im geschlossenen Profil, Schmutzwassersystem
- Druckabfluss, Mischwassersystem
- Druckabfluss, Regenwassersystem
- Druckabfluss, Schmutzwassersystem
- KS-Transportsammler-Aggerverband
- KR-Strassenentwaesserung
- zu befahrende Haltung

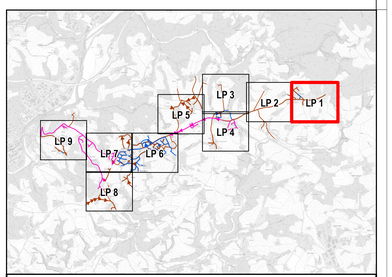

Rev.	Art der Änderung	Datum	bearb.	gepr.
4				
3				
2				
1				

Erstmals verteilt am:

FISCHER TEAMPLAN
Kreative Ingenieurleistungen für eine intakte Umwelt
www.fischer-teamplan.de · info@fischer-teamplan.de

Auftraggeber: overath Stadtwerke Overath

Projekt: TV-Untersuchung Teilnetz Marialinden

Darstellung: Lageplan 1

Bearb.	Mai 2025	Trovato	Maßstab:	1:1.000	Auftraggeber:
Gez.	Mai 2025	Burbach			
Gesehen:			Plan Nr.:	61035 / 0	
			Blatt Nr.:	1	
Erftstadt, im Mai 2025			Blattgröße:	841 x 1189	den .....

Datumsfeld: Ok. /Powerbi/035/Grundlieferung Mariellen.mxd