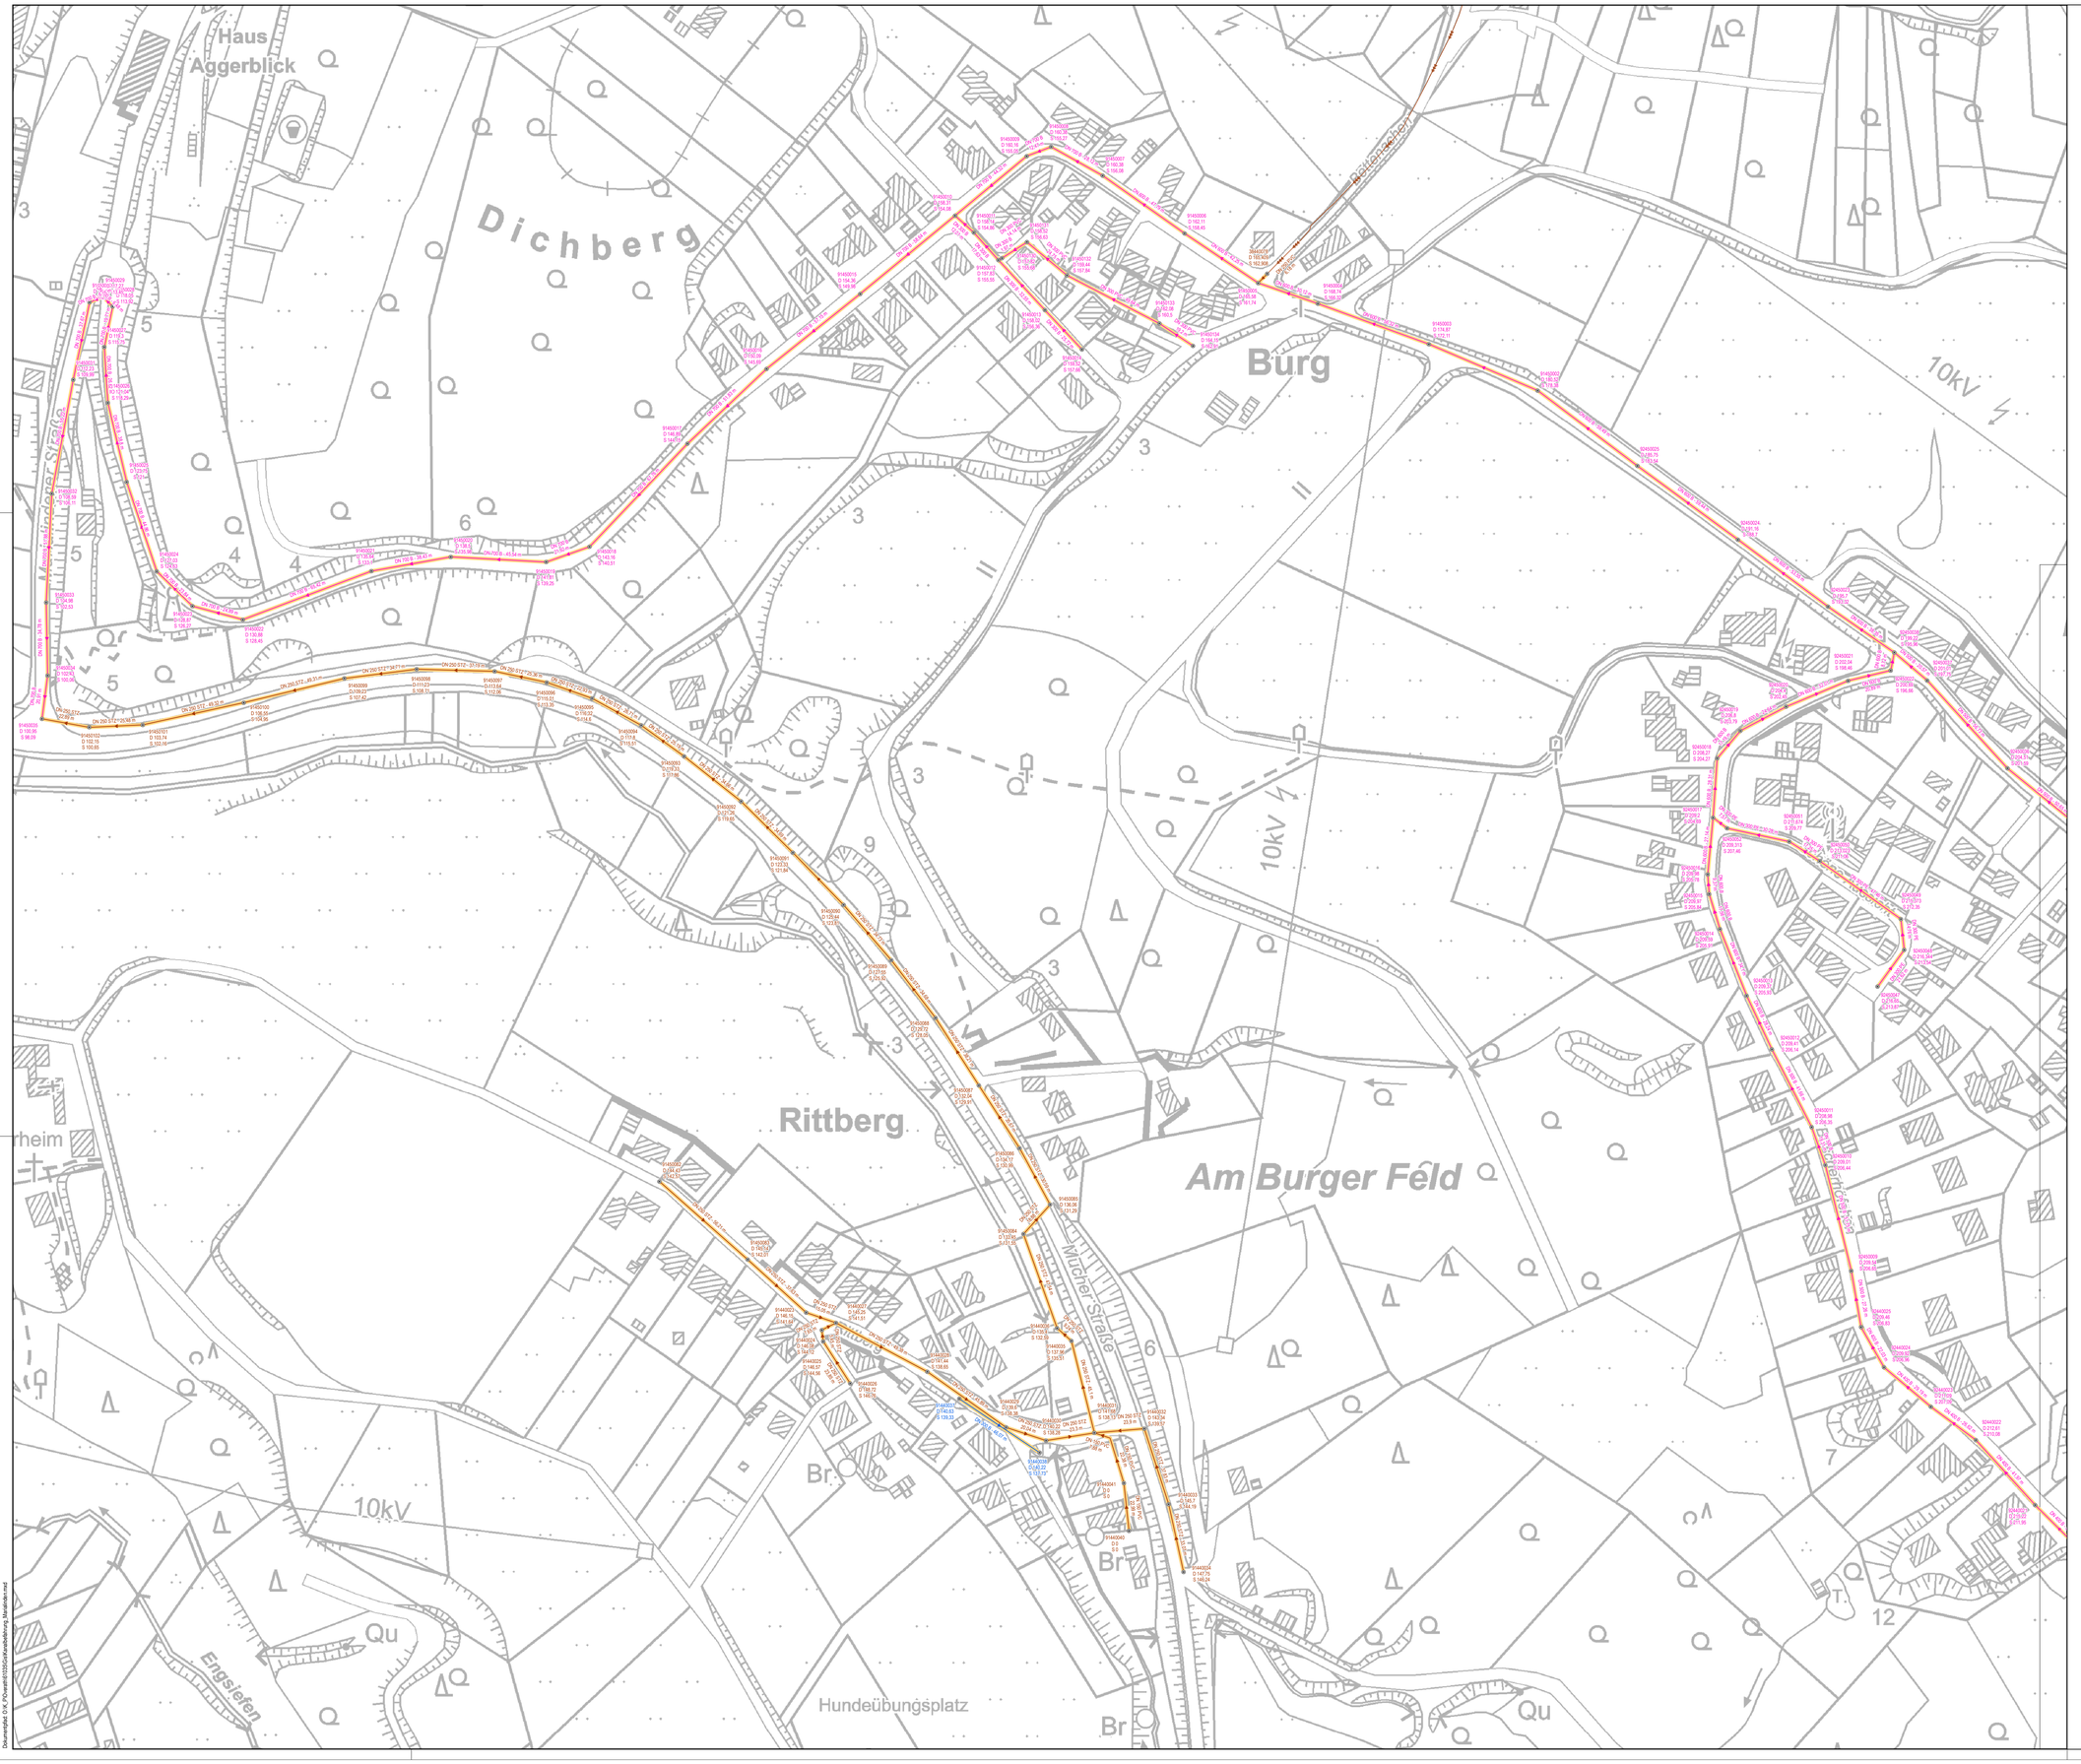

Legende

- Schacht
- Freispiegelabfluss im geschlossenen Profil, Mischwassersystem
- Freispiegelabfluss im geschlossenen Profil, Regenwassersystem
- Freispiegelabfluss im geschlossenen Profil, Schmutzwassersystem
- Druckabfluss, Mischwassersystem
- Druckabfluss, Regenwassersystem
- Druckabfluss, Schmutzwassersystem
- KS-Transportsammler-Aggerverband
- KR-Strassenentwaesserung

zu befahrende Haltung

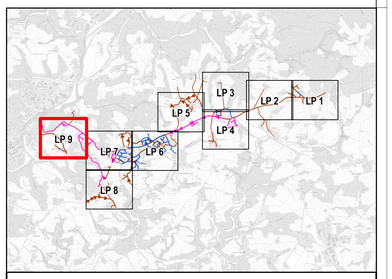

Rev.	Art der Änderung	Datum	bearb.	gepr.
4				
3				
2				
1				

Erstmals verteilt am:

FISCHER TEAMPLAN
Kreative Ingenieurleistungen für eine intakte Umwelt
www.fischer-teamplan.de · info@fischer-teamplan.de

Auftraggeber:

Stadtwerke Overath

Projekt:
TV-Untersuchung Teilnetz Marialinden

Darstellung:
Lageplan 9

Bearb.	Mai 2025	Trovato	Maßstab: 1:1.000
Gez.	Mai 2025	Burbach	
Gesehen:			Plan Nr.: 61035 / 0
			Blatt Nr.: 9
Erftstadt, im Mai 2025			Blattgröße: 841 x 1189

Auftraggeber:

den .....

Dokumentpfad: O:\K_IPDaten\61035\Grundaufnahme\Lp Marialinden.mxd