




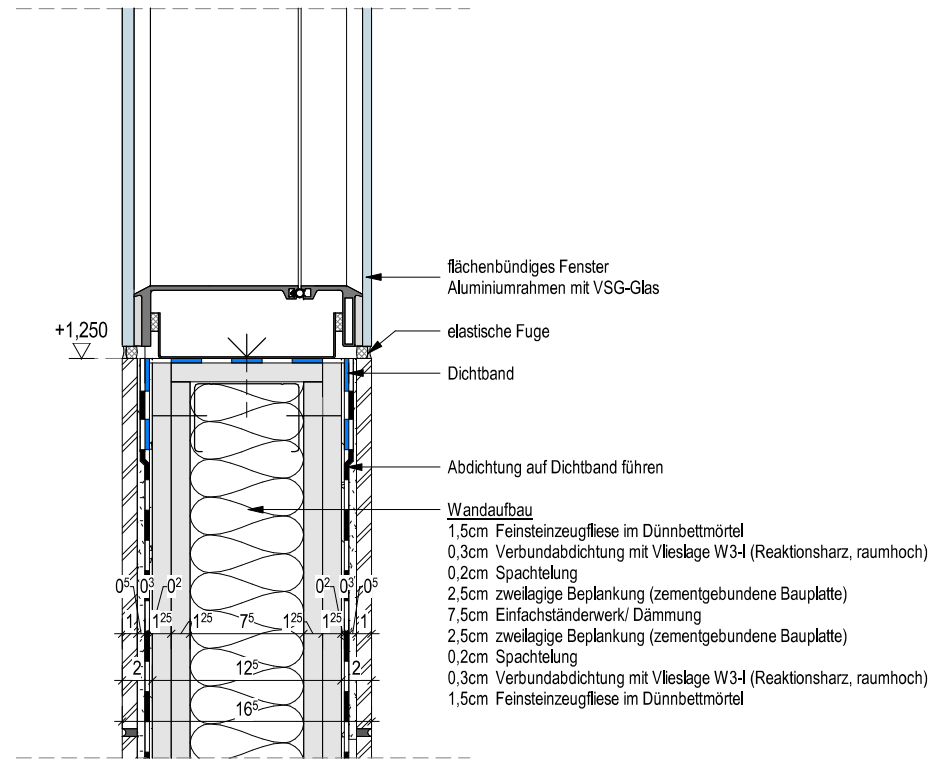


Detail - Brüstung
M 1:5

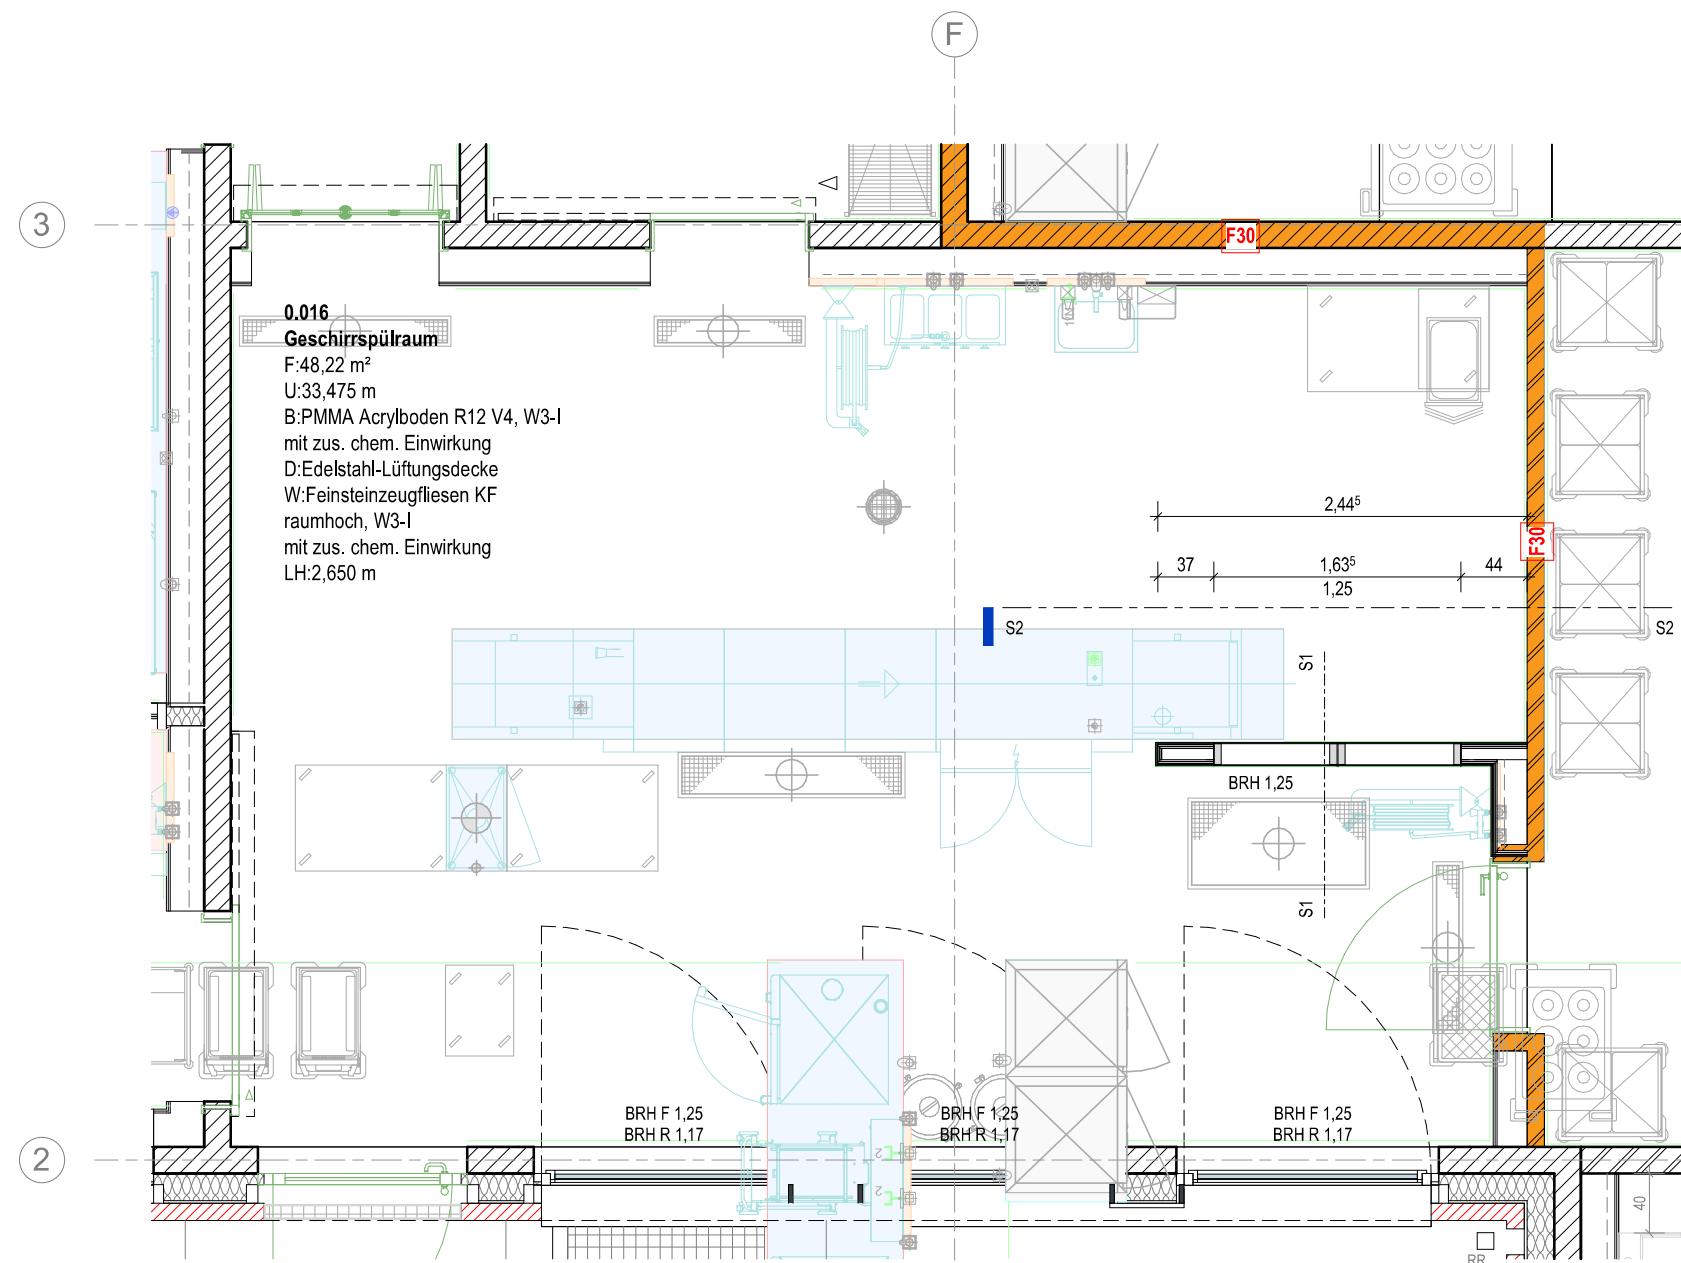

Grundriss
M 1:50

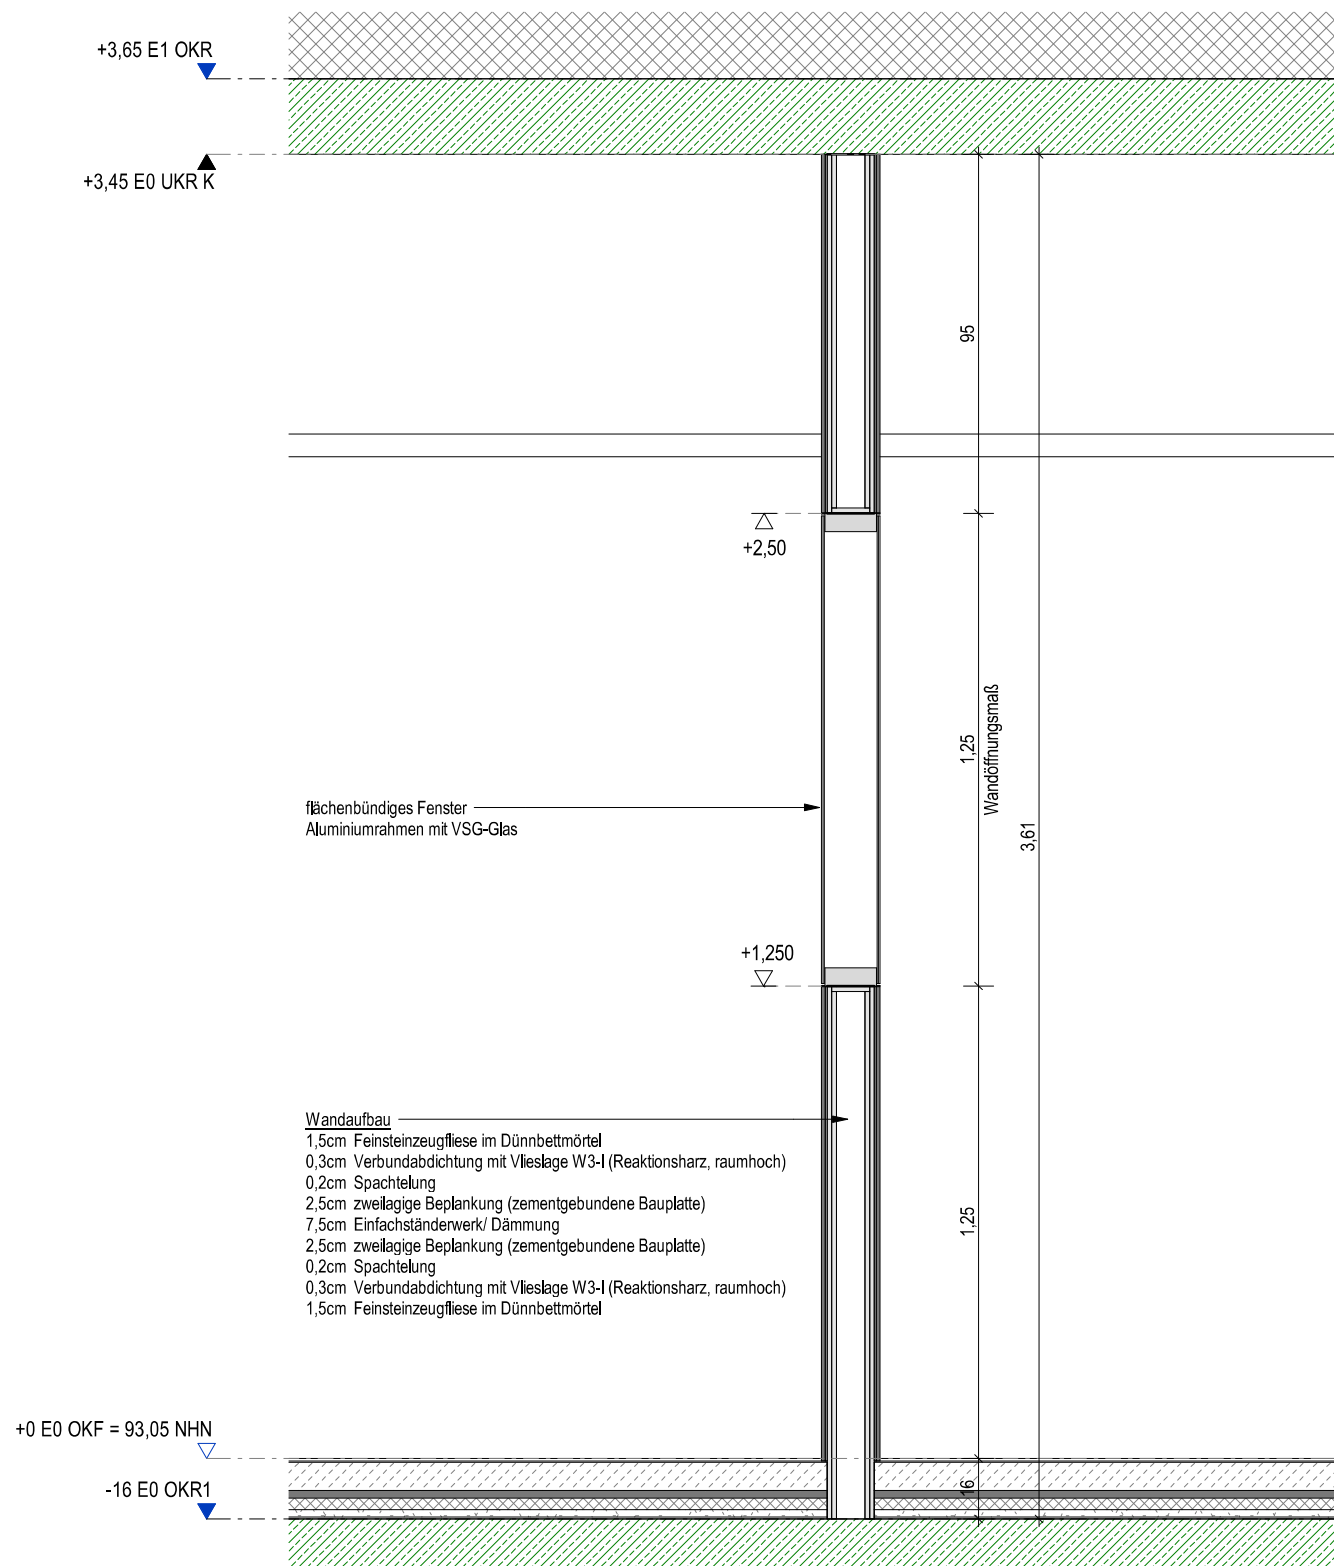

Schnitt 1-1
M 1:20

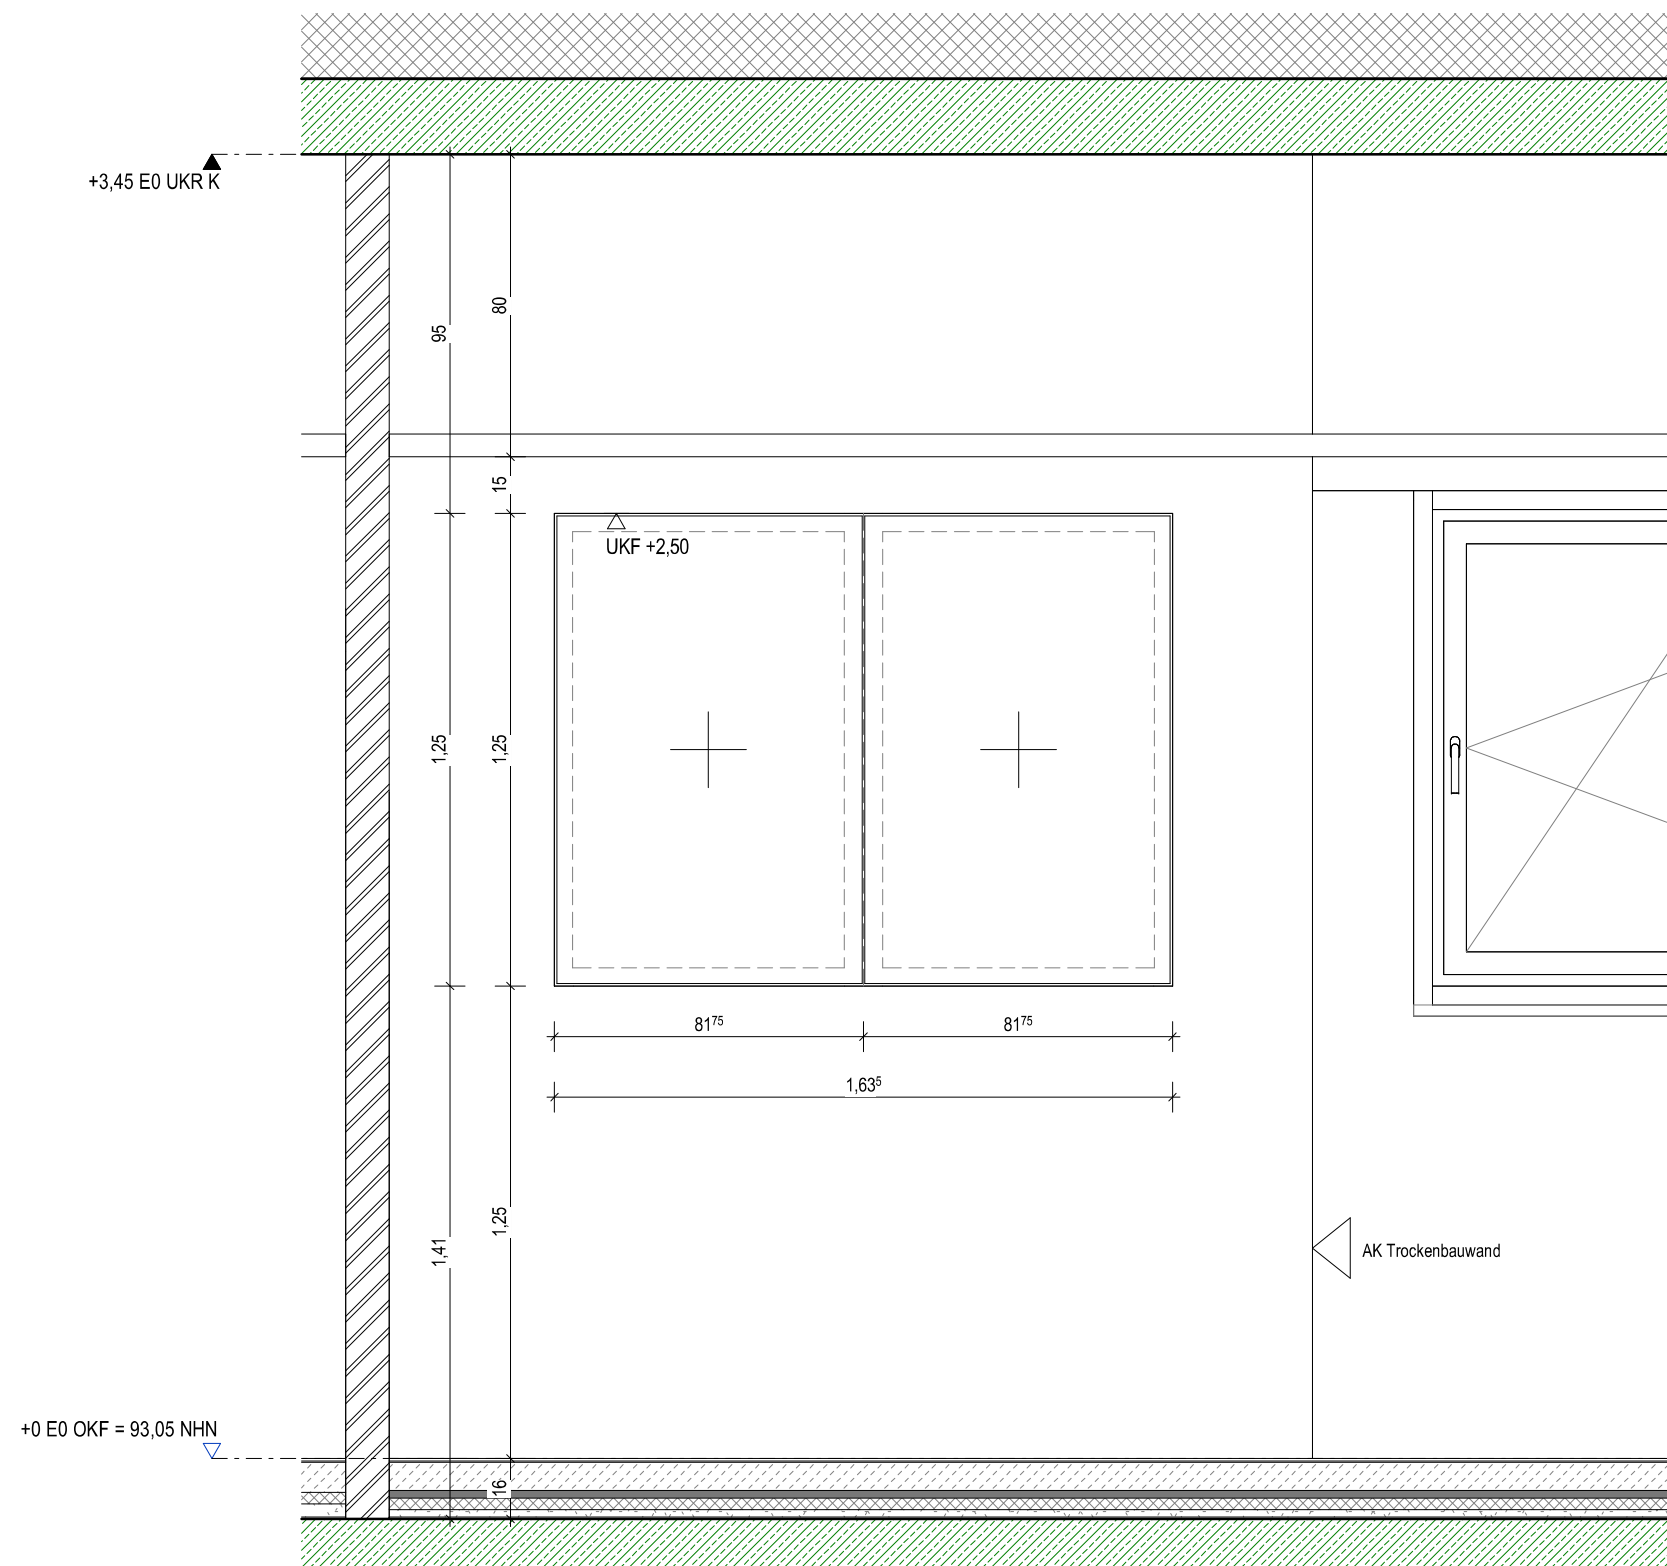

Schnitt 2-2
M 1:20

01V	Vorabzug 01V	22.07.2024	gla
02V	Vorabzug 02V	13.09.2024	gla
03V	Vorabzug 03V	25.10.2024	gla
04V	Vorabzug 04V	24.01.2025	gla
05V	Vorabzug 05V	07.04.2025	gla
06V	Vorabzug 06V	16.06.2025	gla
01F	Freigabe 01F	29.07.2025	av
Index	Bemerkung / Änderung	Datum	gez.

Änderungen

02911-E2-0004_0013_B-_5A-DGF_01F.dwg I B-_5A-DGF



Staatliches Baumanagement Lüneburger Heide
Am Exerzierplatz 12-14
29633 Munster

Freiherr von Boeselager - Kaserne, Munster

Gebäude 13
Neubau Truppenküche 300 VT

Architektur

Fensterdetail Trockenbauwand Geschirrspülraum

Ausführungsplanung

Datum:	24.11.2025	Maßstab:	1:5 / 1:20 / 1:50	Anlage 16
Plan-Nr.:	B-_5A-DGF	Blattgröße:	630 x 450	
Plan-Index:	01F			
Datei-Code:	02911-E2-0004_0013_B-_5A-DGF_01F			B-_5A-DGF