

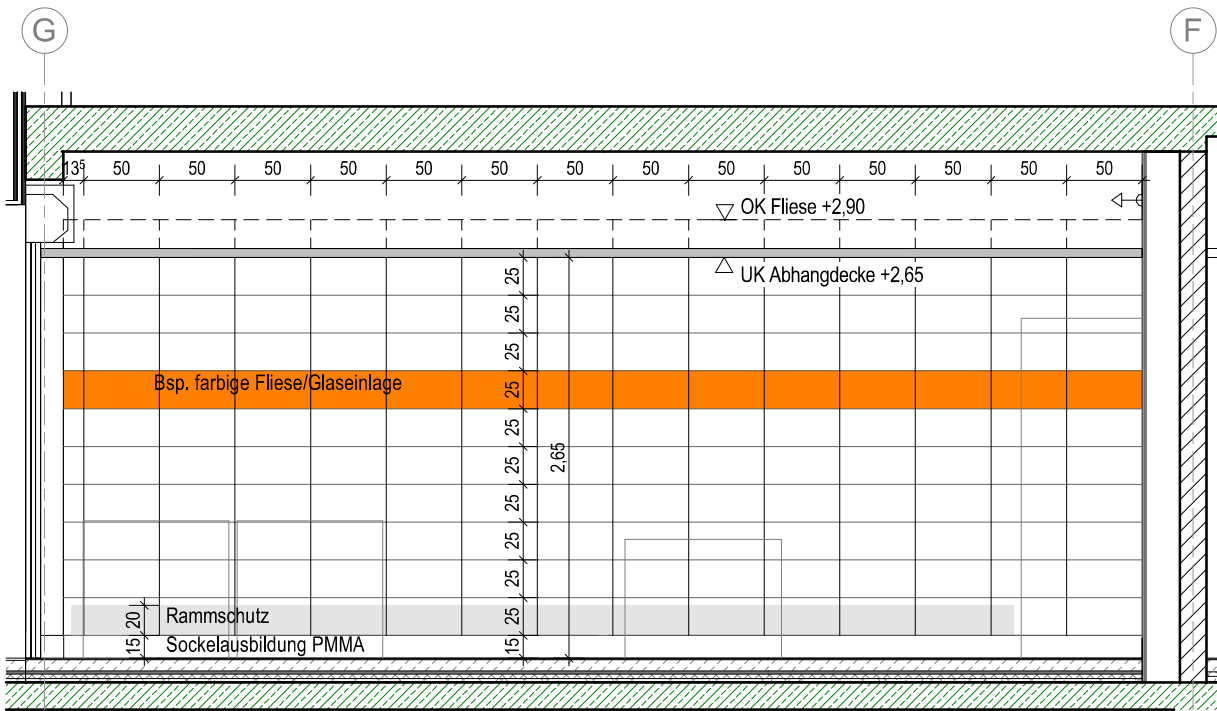
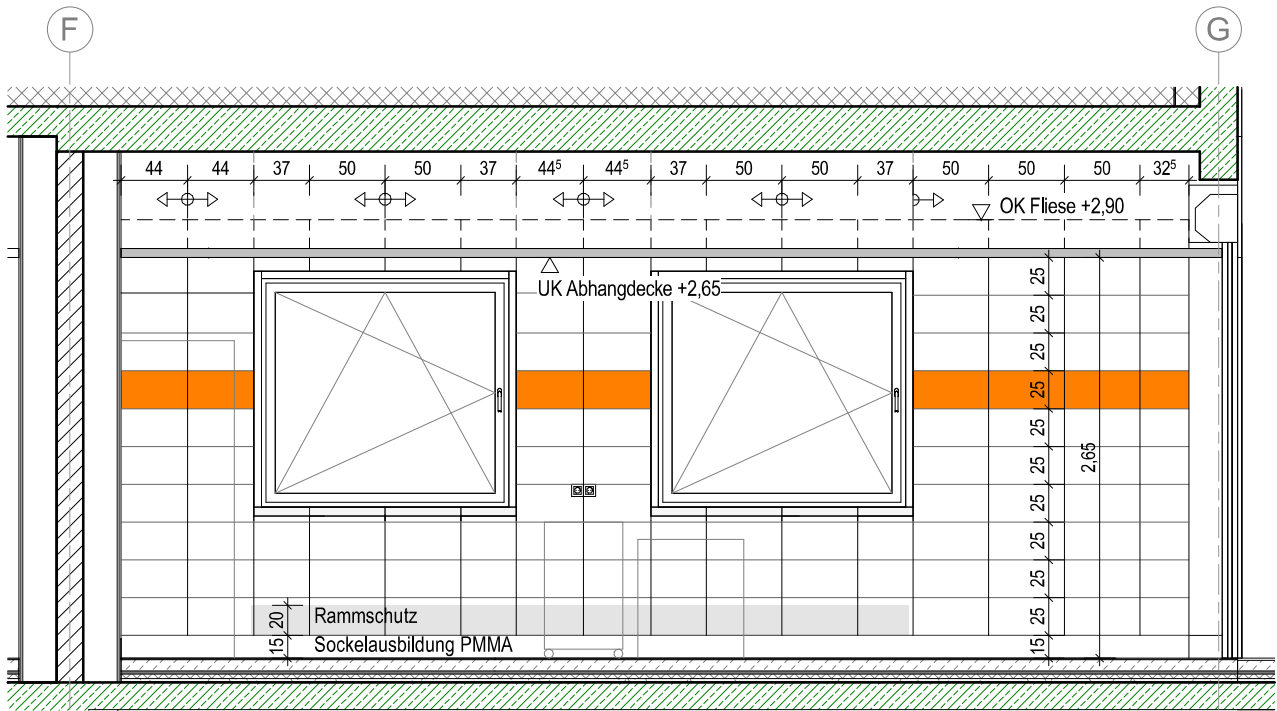


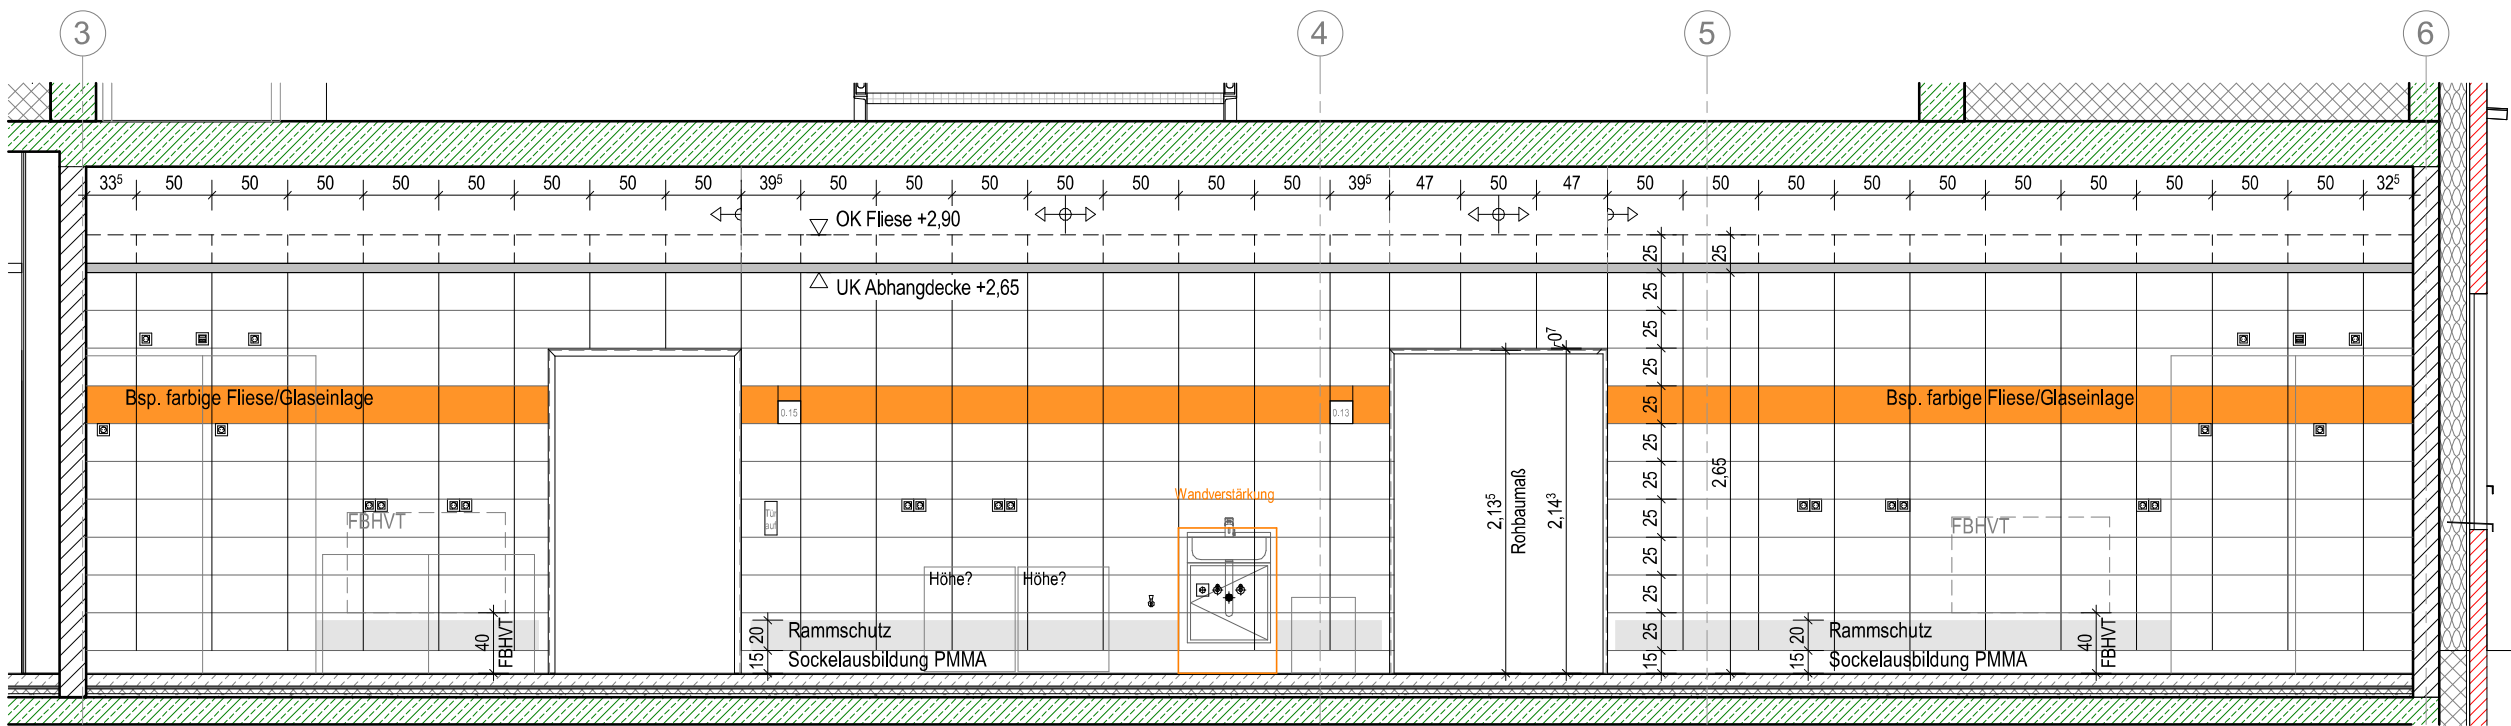

01V	Vorabzug 01V	22.07.2024	gla
02V	Vorabzug 02V	13.09.2024	gla
03V	Vorabzug 03V	25.10.2024	gla
04V	Vorabzug 04V	24.01.2025	gla
05V	Vorabzug 05V	07.04.2025	gla
06V	Vorabzug 06V	16.06.2025	gla
01F	Freigabe 01F	16.03.2026	gla
Index	Bemerkung / Änderung	Datum	gez.
Änderungen			

02911-E2-0004_0013_IN_5A-AX1_01F.dwg I IN_5A-AX1

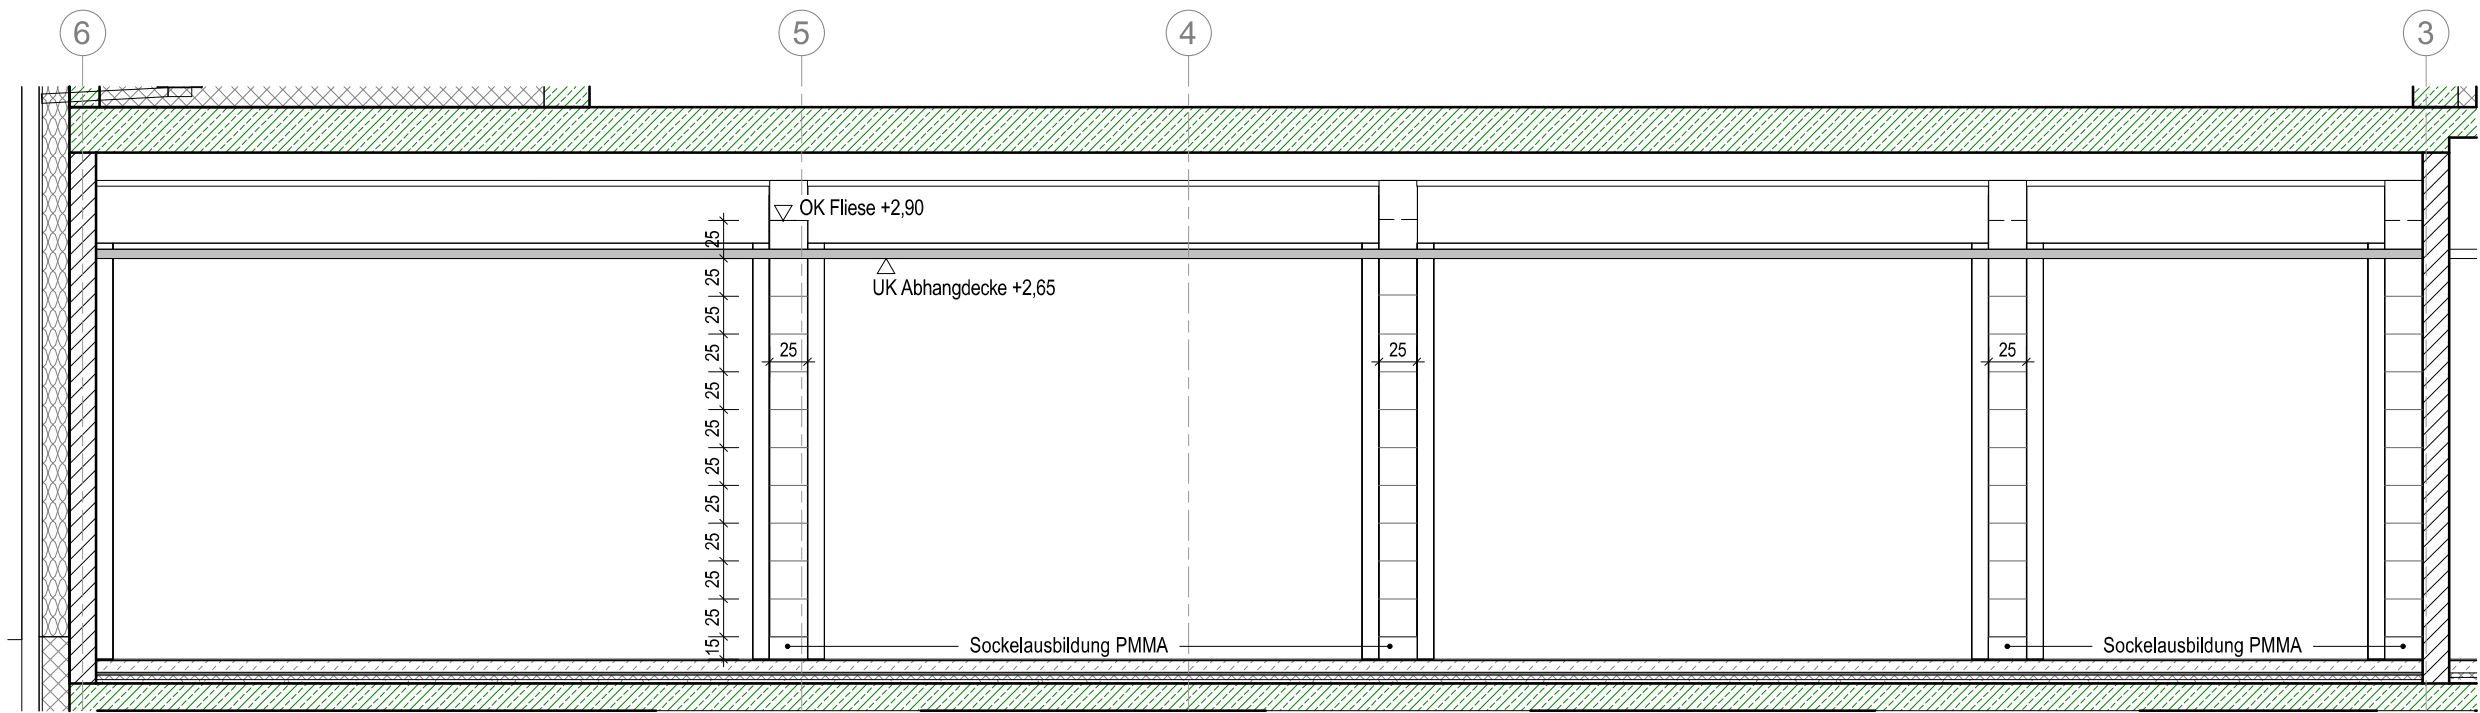

Staatliches Baumanagement Lüneburger Heide
Am Exerzierplatz 12-14
29633 Munster

Freiherr von Boeselager - Kaserne, Munster

Gebäude 13
Neubau Truppenküche 300 VT

Architektur
Fliesenspiegel Speisen- u. Getränkeausgabe

Ausführungsplanung

Datum:	16.03.2026	Maßstab:	1 : 50	Anlage 20
Plan-Nr.:	IN_5A-AX1	Blattgröße:	594 x 420	
Plan-Index:	01F			

Datei-Code: 02911-E2-0004_0013_IN_5A-AX1_01F IN_5A-AX1