


# Übersichtslageplan M.: 1 : 5000

## Dr.-Oscar-Kayser-Platz in Marienheide

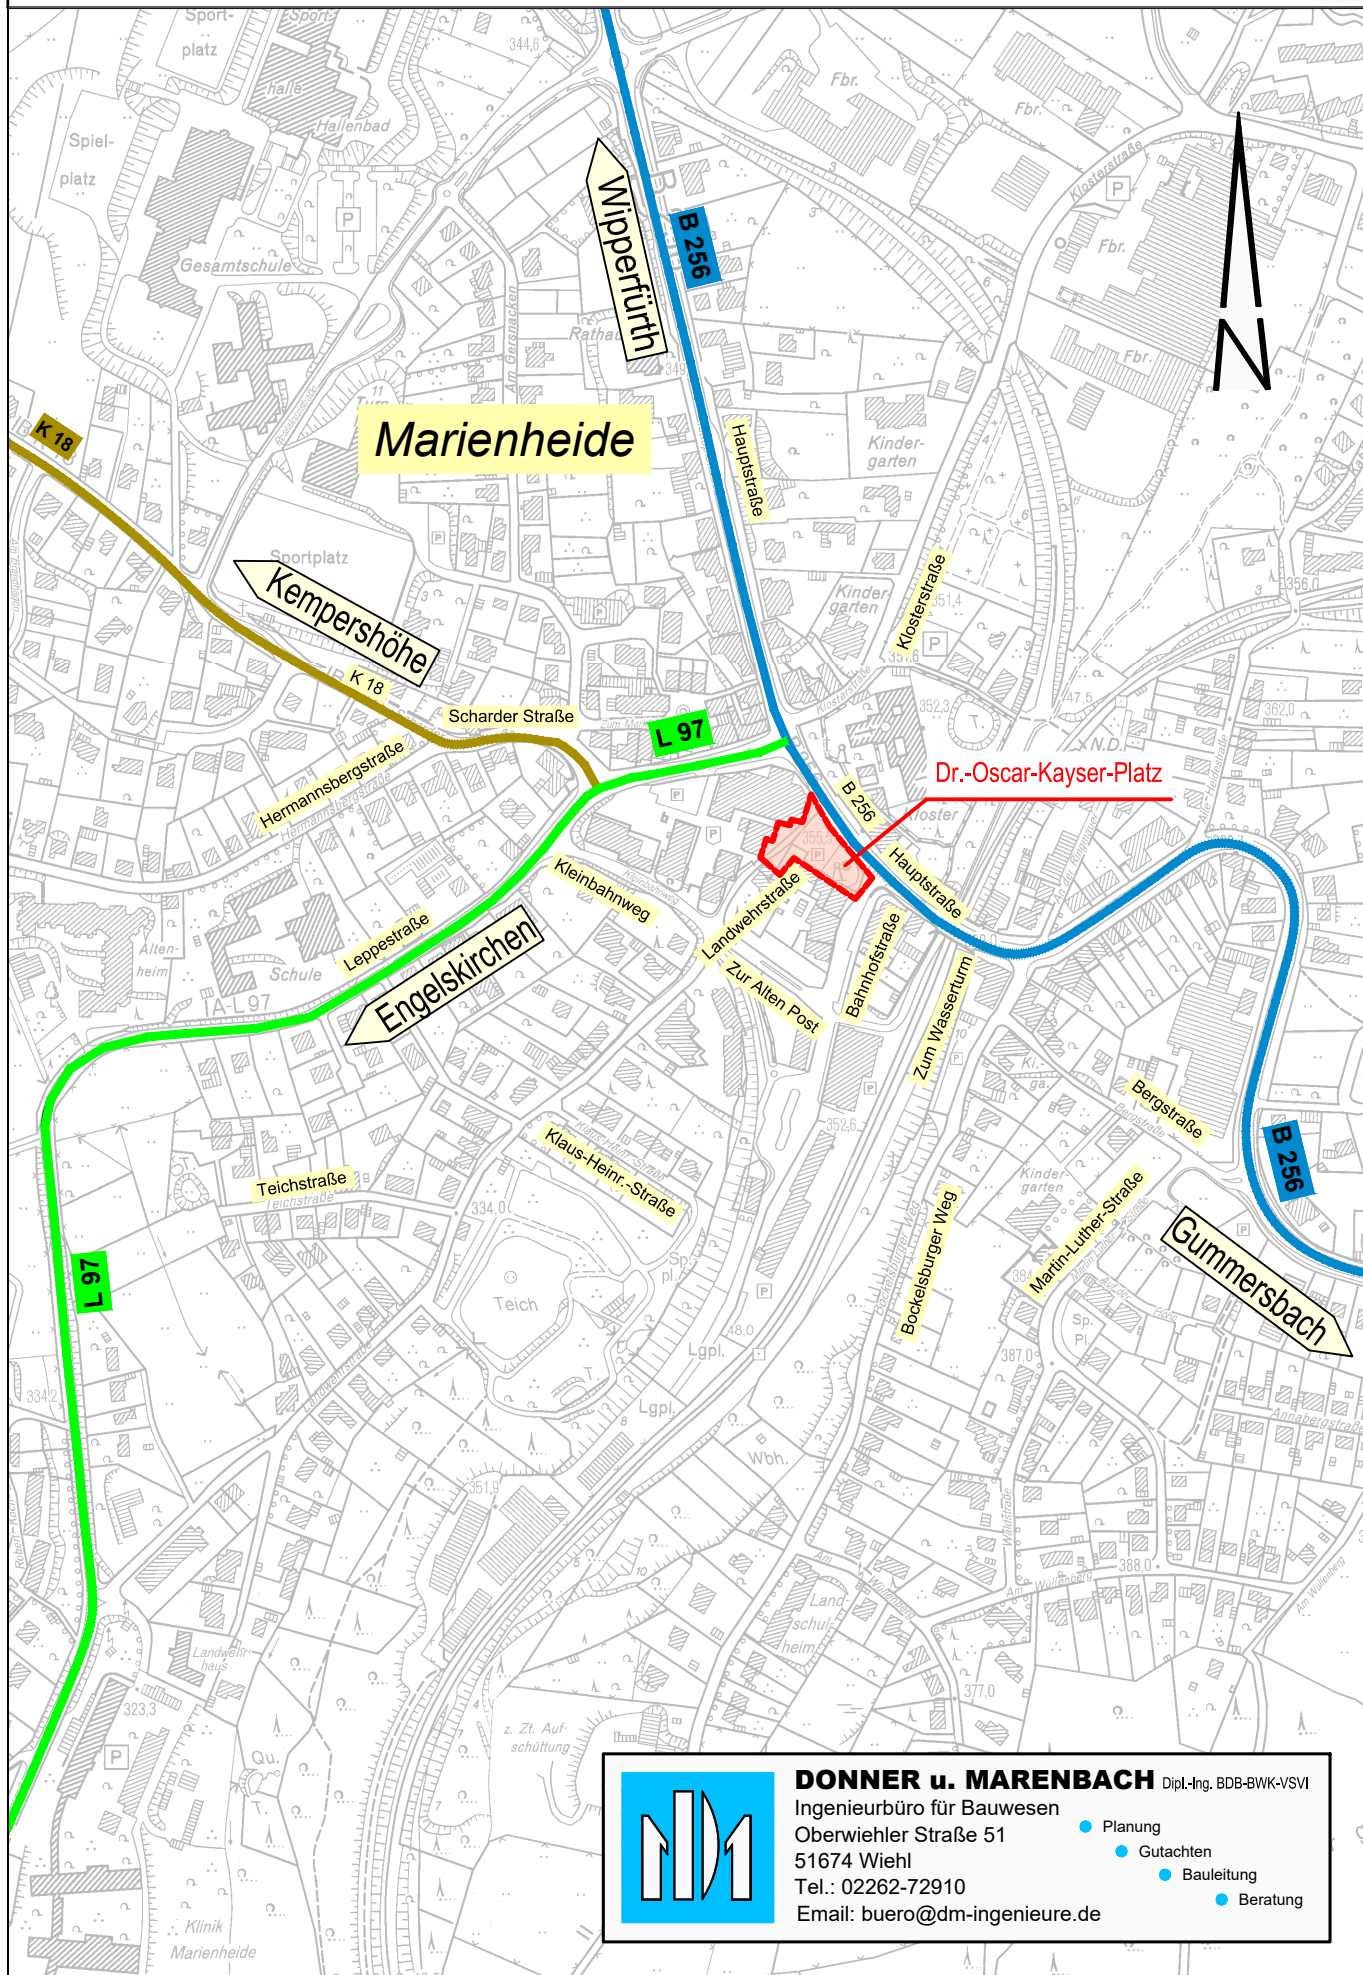


**DONNER u. MARENBACH** Dipl.-Ing. BDB-BWK-VSVI  
 Ingenieurbüro für Bauwesen  
 Oberwiehler Straße 51  
 51674 Wiehl  
 Tel.: 02262-72910  
 Email: buero@dm-ingenieure.de

- Planung
- Gutachten
- Bauleitung
- Beratung