

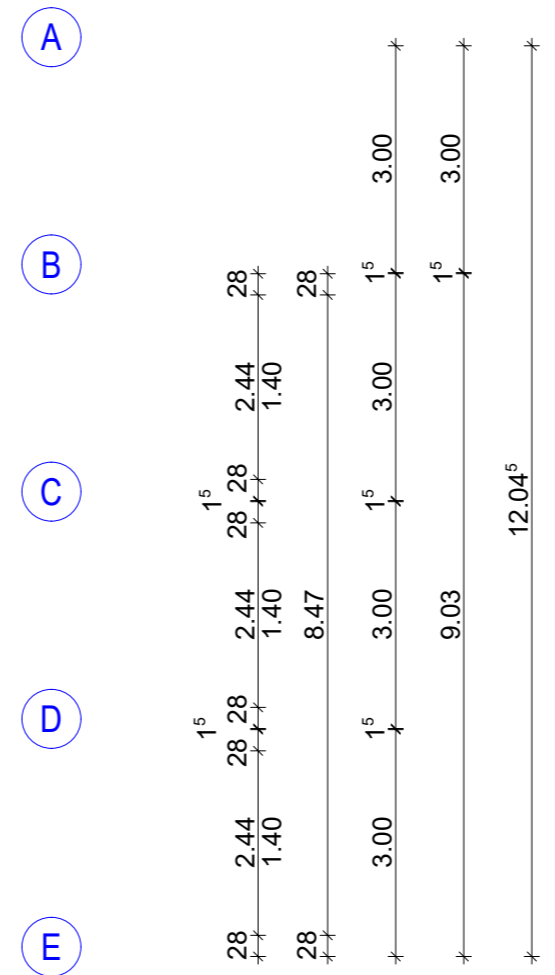
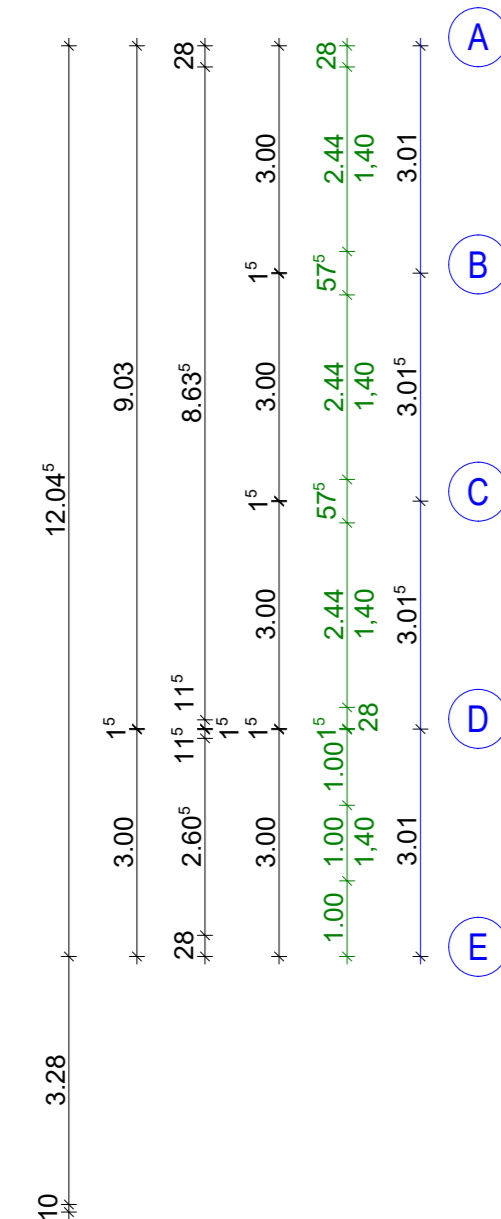
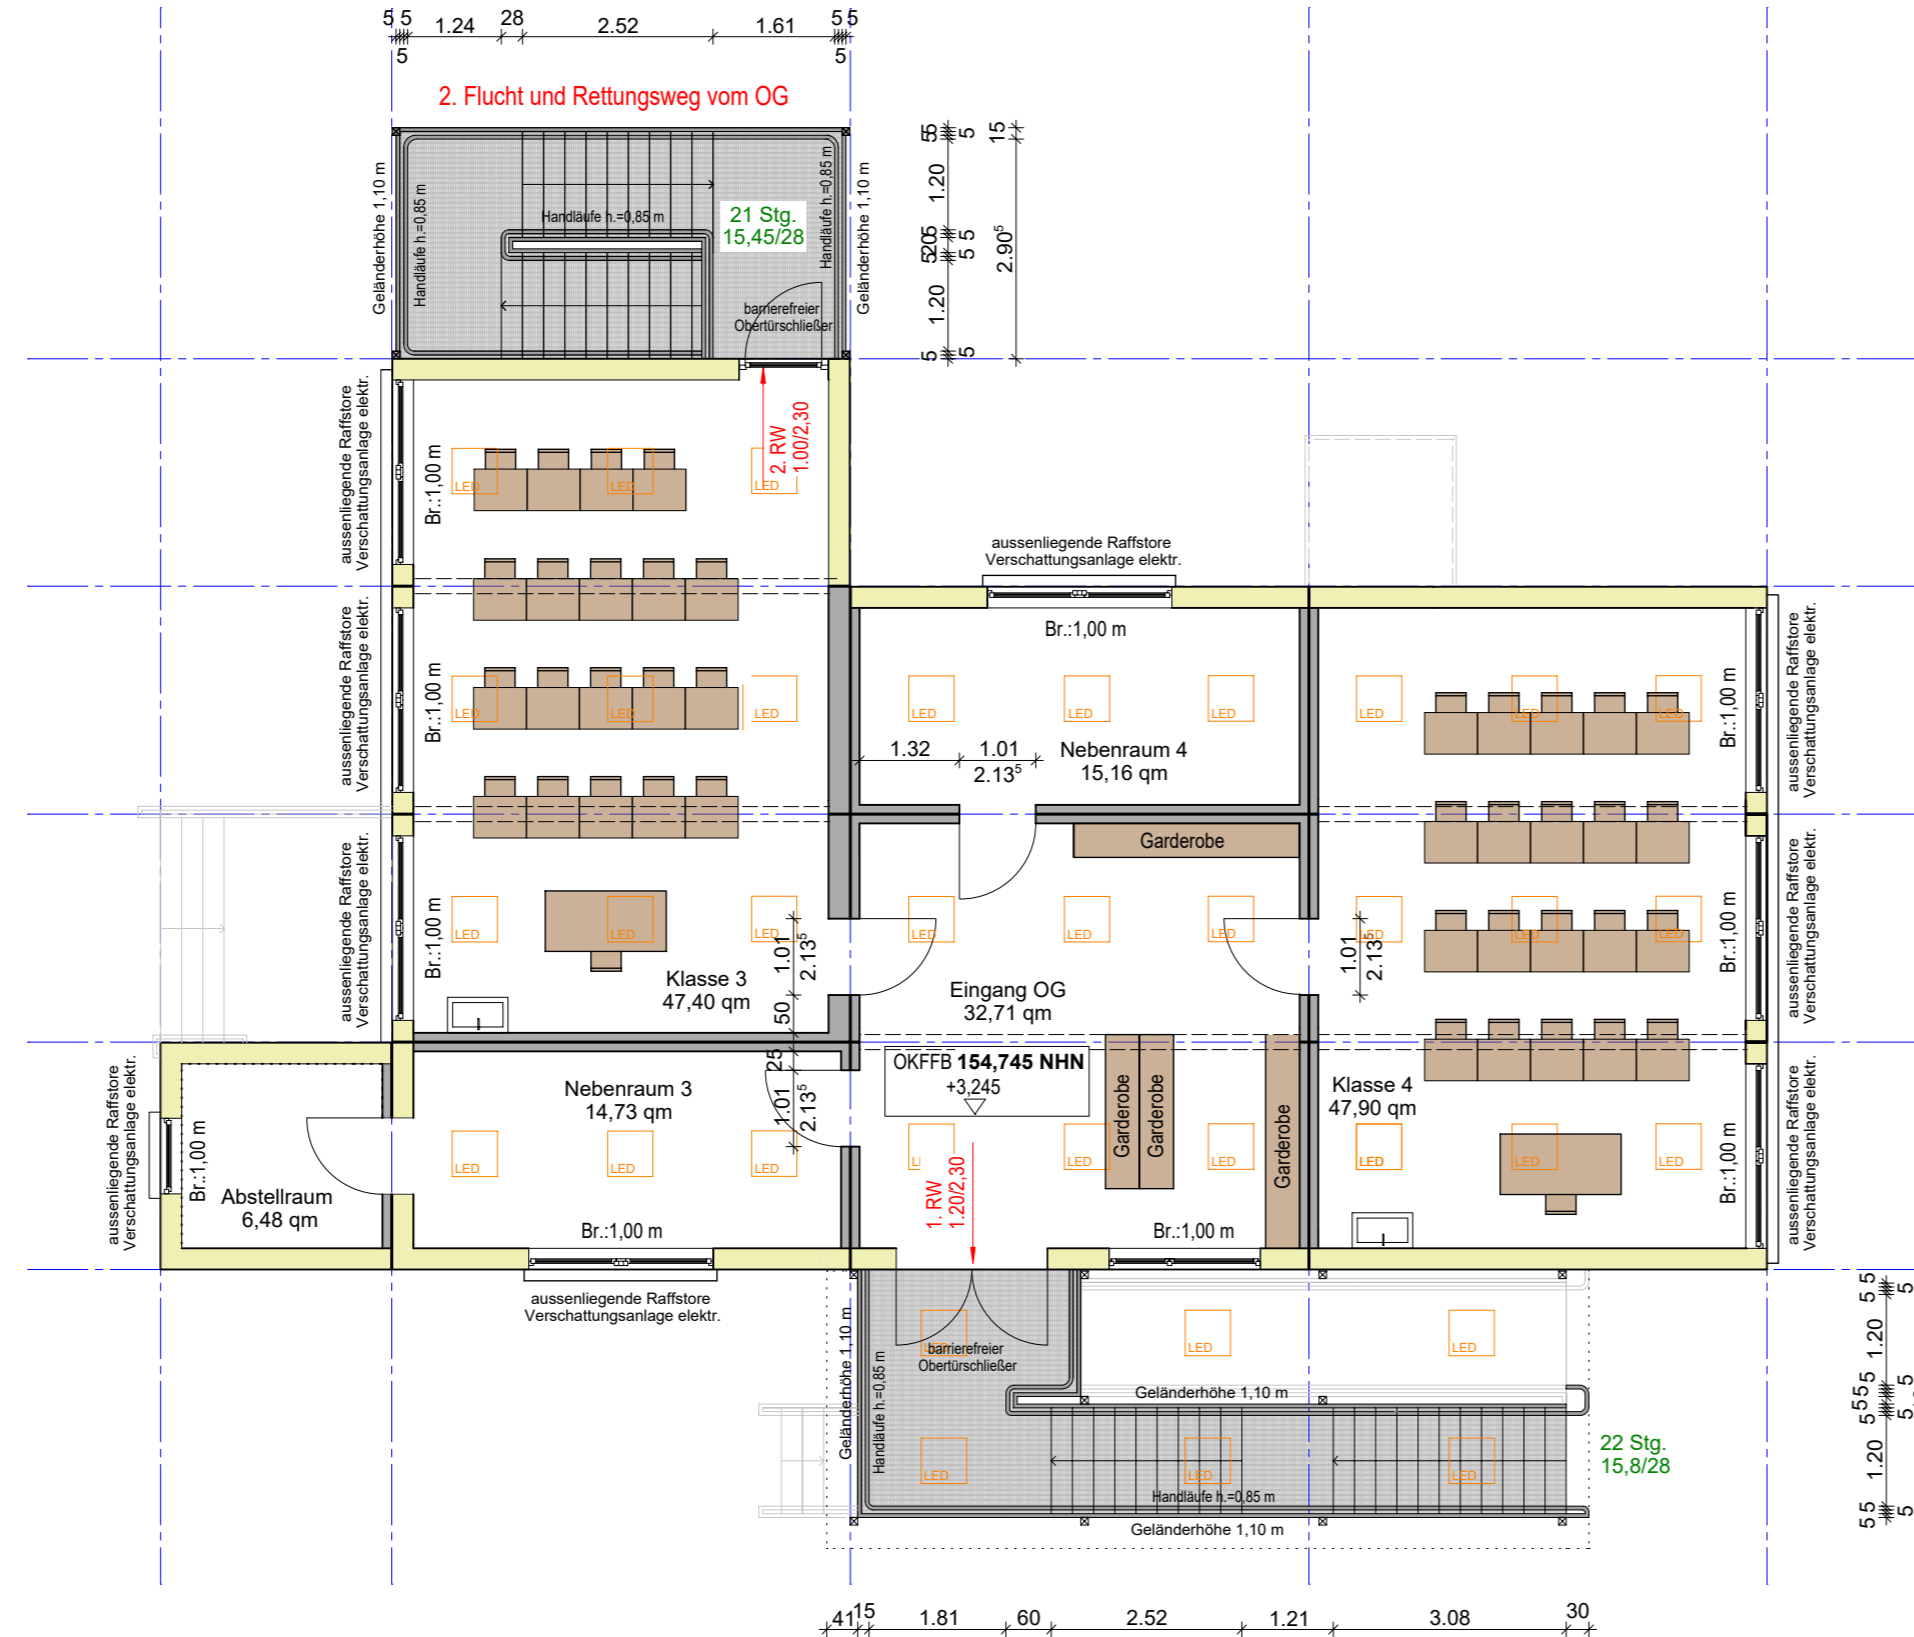


**Brandschutztechnische Anforderungen  
entsprechend beigefügtem Brandschutzkonzept**

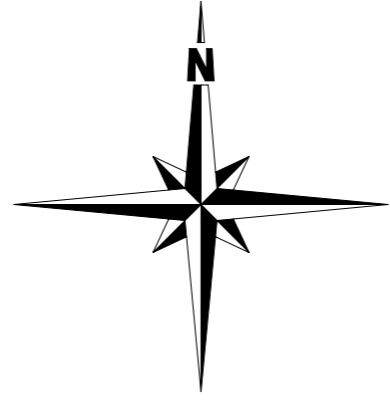

**Grundriss Obergeschoss**

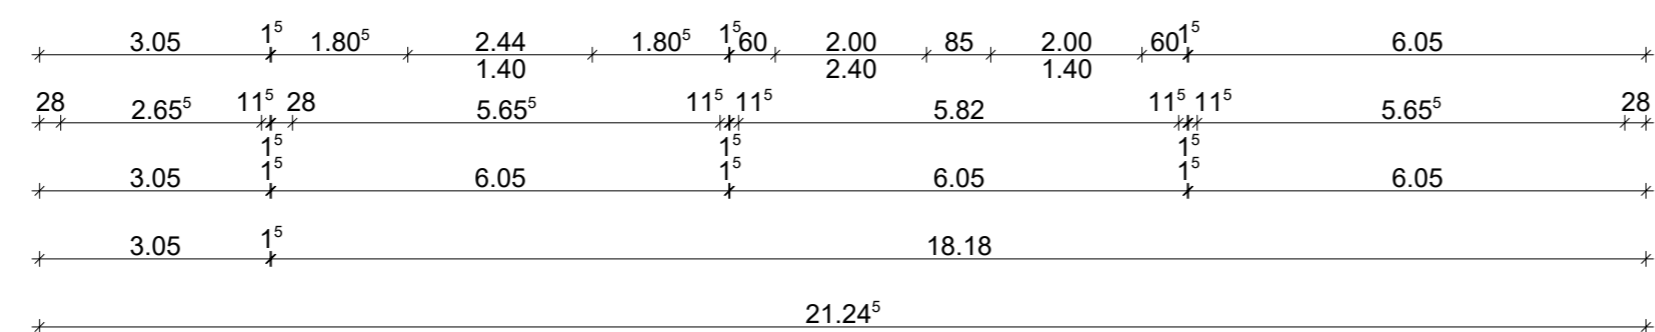

Datum	Änderung	Name
a. 14.01.2026	Ergänzungen zum Schreiben, vom 05.01.2026 (siehe grüne Markierungen)	mv
b.		
c.		
d.		
e.		

**Bauherr:** **Neubau einer Schulcontaineranlage mit 4 Klassen  
an der Lindenschule**

Tonbrennerstraße 2  
52080 Aachen

**Bauherr:** **Städteregion Aachen** Tel. 0241-5198 6100  
**A 61 Immobilienmanagement**

vertreten durch Martin Schroiff  
Zollernstraße 16  
52070 Aachen

(Unterschrift)

**Architekt:** **Fietzek Architekten**  
**M.Sc.Architekt Roman Fietzek**

Lindenstraße 26  
52152 Simmerath  
Telefon: 02473 - 9272417  
Mobil: 0151 - 29902179  
info@fietzek-Architekten.de



<b>Datum:</b> 08.12.2025	<b>Masstab:</b> 1:100
<b>Planinhalt:</b> <b>Grundriss OG</b>	<b>Proj.-Nr.:</b> 25-10-03-VE02

(Stempel, Unterschrift)