


Wärmeschutztechnische Anforderungen der Bauteile  
entsprechend aktuellem Gebäude Energie Gesetz (GEG)

Brandschutztechnische Anforderungen  
entsprechend beigefügtem Brandschutzkonzept

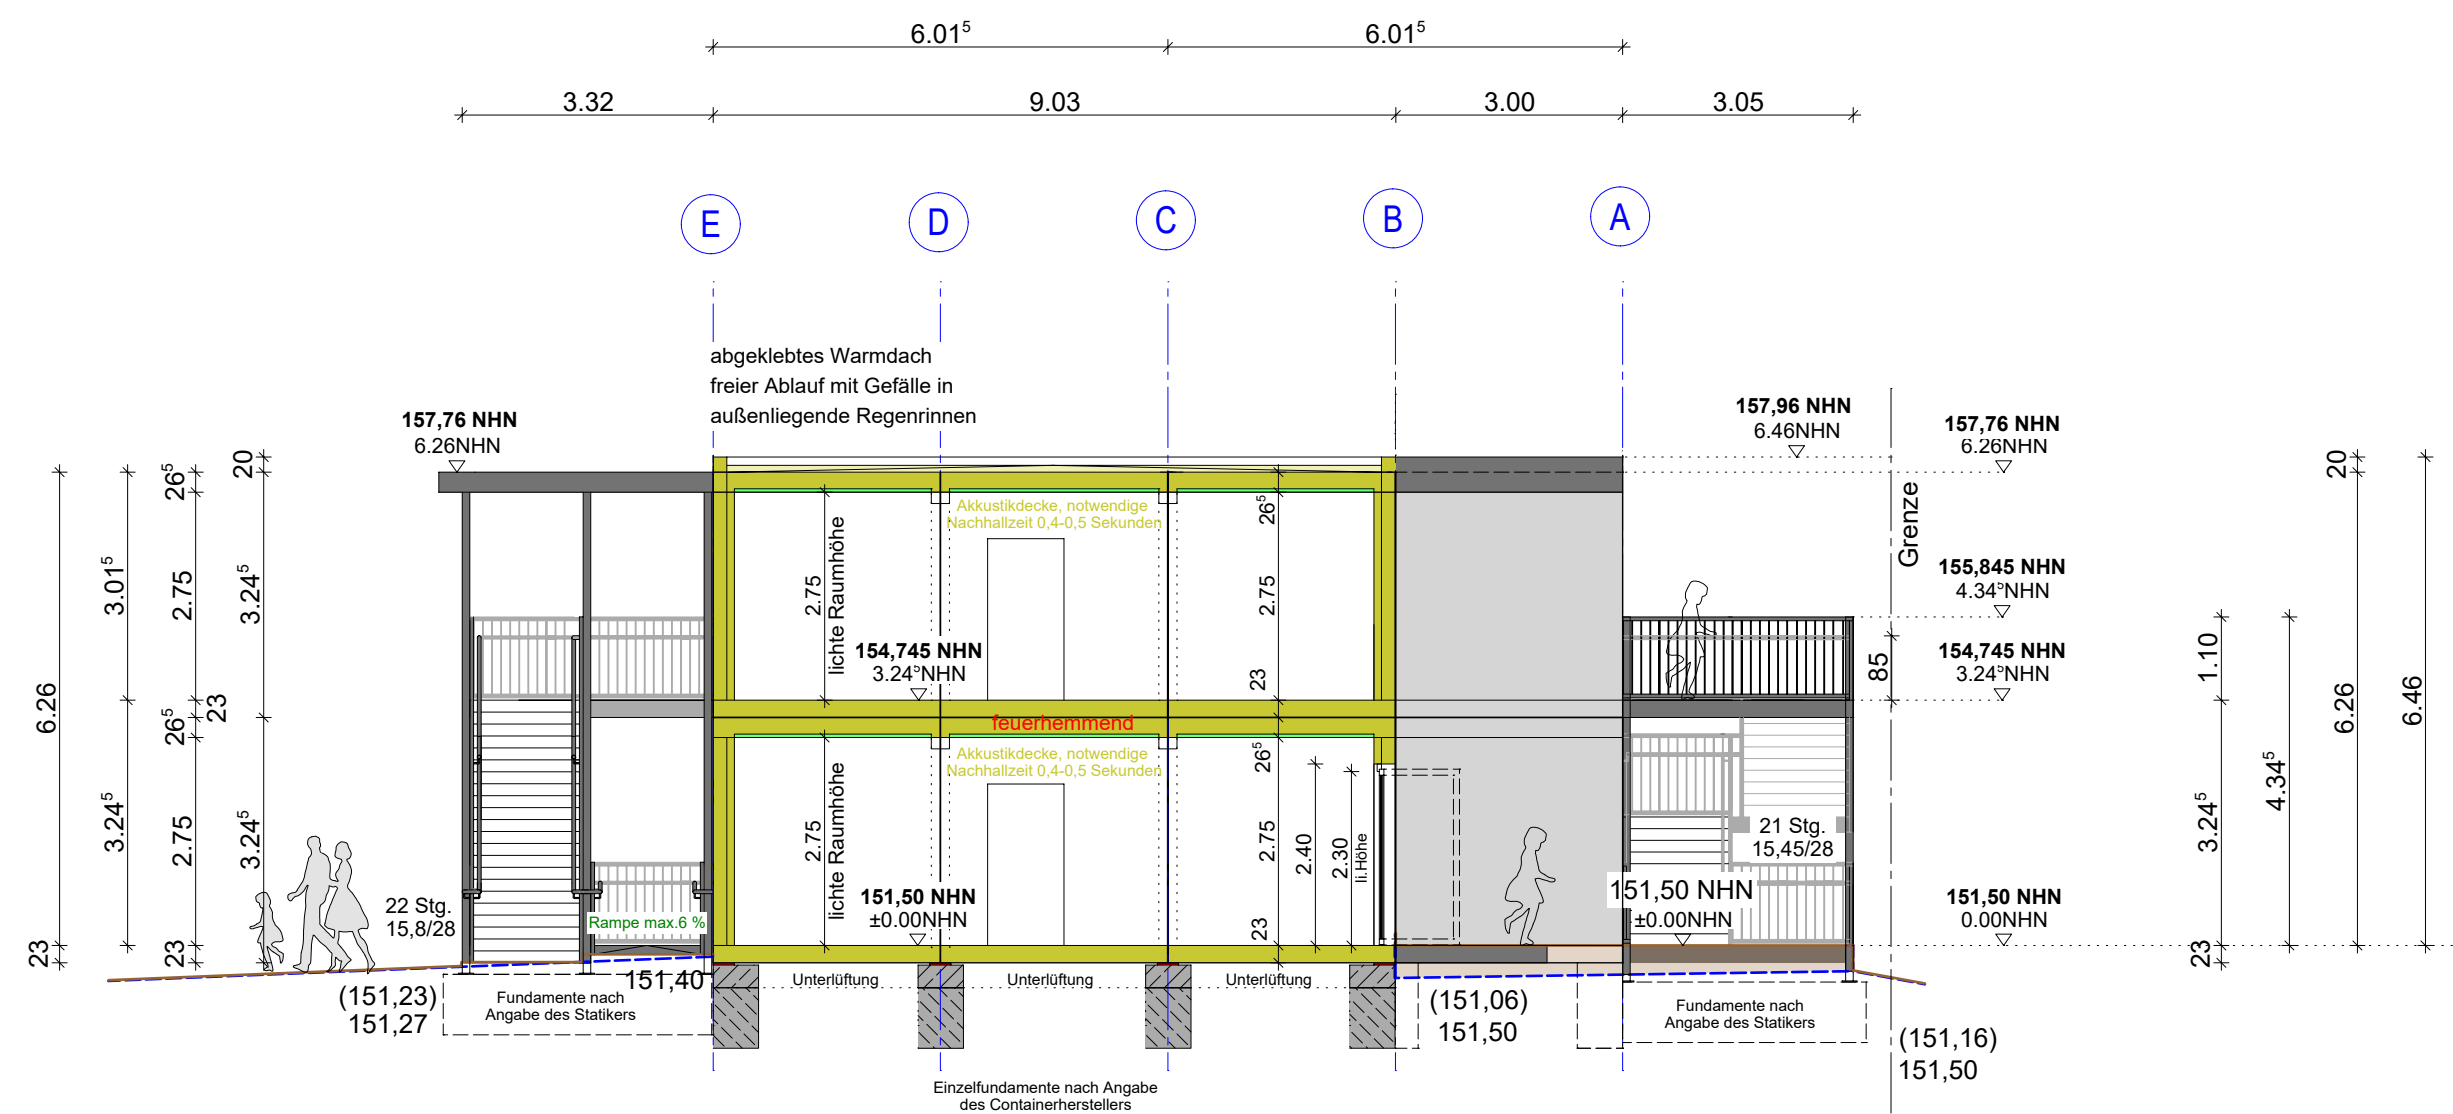

Schnitt A-A

	Datum	Aenderung	Name
a.	14.01.2026	Ergänzungen zum Schreiben, vom 05.01.2026 (siehe grüne Markierungen)	mv
b.			
c.			
d.			
e.			

**Bauvorhaben:** **Neubau einer Schulcontaineranlage mit 4 Klassen an der Lindenschule**  
Tonbrennerstraße 2  
52080 Aachen

**Bauherr:** **Städteregion Aachen A 61 Immobilienmanagement** Tel. 0241-5198 6100  
vertreten durch Martin Schroiff  
Zollernstraße 16  
52070 Aachen  
(Unterschrift)

**Architekt:** **Fietzek Architekten**  
**M.Sc.Architekt Roman Fietzek**  
Lindenstraße 26  
52152 Simmerath  
Telefon: 02473 - 9272417  
Mobil: 0151 - 29902179  
info@fietzek-Architekten.de



Datum: 08.12.2025

Masstab: 1:100

Planinhalt: **Schnitt A-A**

Proj.-Nr.: 25-10-03-VE03

(Stempel, Unterschrift)