


Grundriss Erdgeschoss

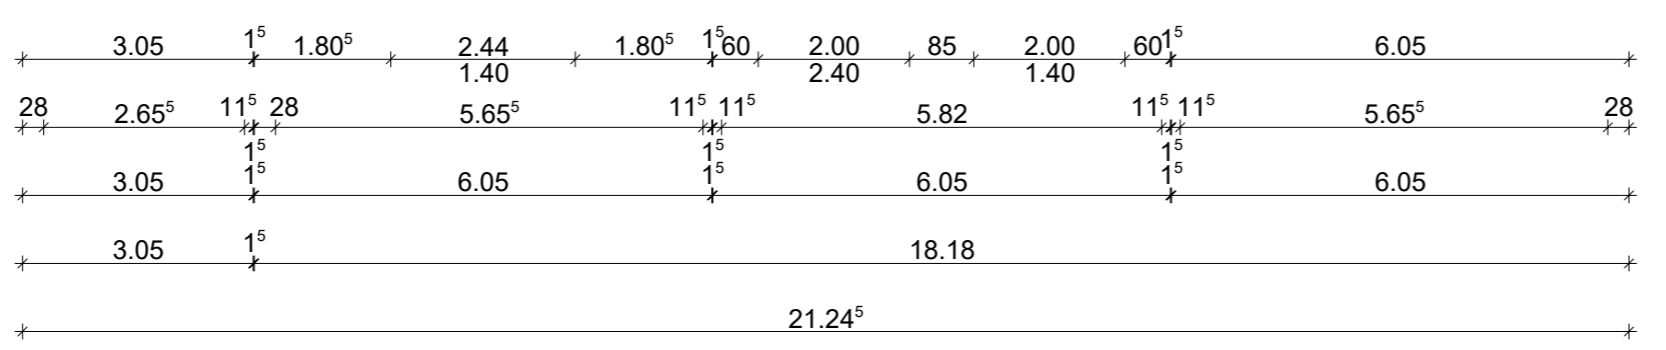

Datum	Änderung	Name
a. 14.01.2026	Ergänzungen zum Schreiben, vom 05.01.2026 (siehe grüne Markierungen)	mv
b.		
c.		
d.		
e.		

Bauherr: Neubau einer Schulcontaineranlage mit 4 Klassen an der Lindenschule
 Tonbrennerstraße 2
 52080 Aachen

Bauherr: Städteregion Aachen
A 61 Immobilienmanagement
 vertreten durch Martin Schroiff
 Zollernstraße 16
 52070 Aachen
 Tel. 0241-5198 6100
 (Unterschrift)

Architekt: Fietzek Architekten
M.Sc.Architekt Roman Fietzek
 Lindenstraße 26
 52152 Simmerath
 Telefon: 02473 - 9272417
 Mobil: 0151 - 29902179
 info@fietzek-Architekten.de



Datum: 08.12.2025	Masstab: 1:100
Planinhalt: Grundriss EG	Proj.-Nr.: 25-10-03-VE01

(Stempel, Unterschrift)