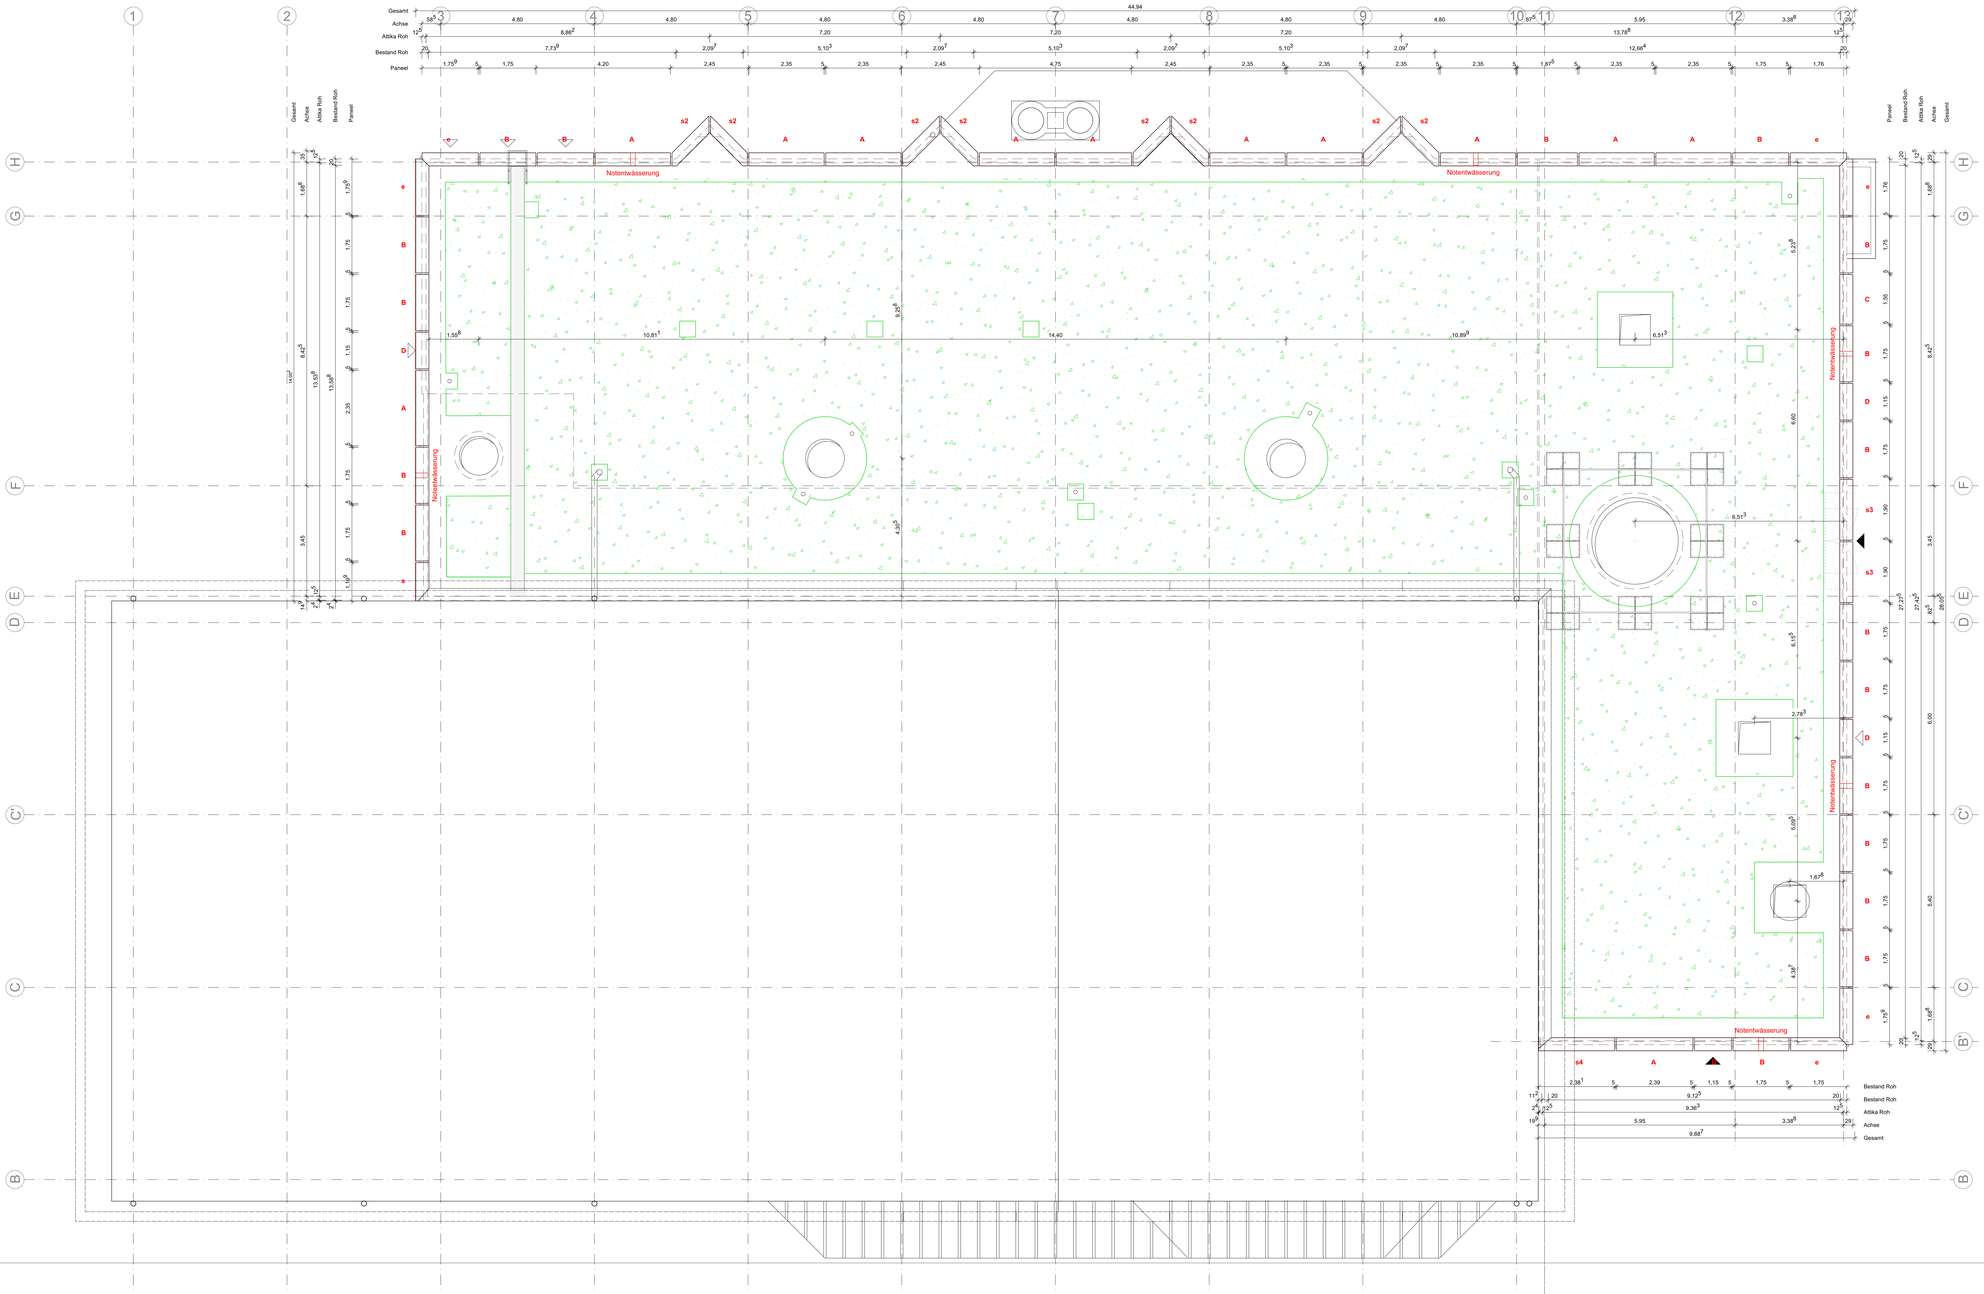

LEGENDE

A	Regelpaneel: b= 235 cm		Sicherungsanker
B	Regelpaneel: b= 175 cm	DN 110	Regenfallrohr
C	Regelpaneel: b= 155 cm	fh	Bauteil feuerhemmend
D	Regelpaneel: b= 115 cm	hfh	Bauteil hochfeuerhemmend
e	Eckpaneel: b= 176 cm	fb	Bauteil feuerbeständig
s	Sonderpaneel: Maße nach Ansichtsplan	BBH	Brüstungshöhe
	Geländeschichten	ÖFH	Öffnungshöhe
	Gefälle fallend	OK	Oberkante
	Gefälle steigend	RWA	Rauch- /Wärmeabzug
	Grat	RS	Rauchschutztür
		RR	Regenrohr
	Vorhandene bauliche Anlagen	RW	Rettungsweg
	Geplante bauliche Anlagen	UK	Unterkante
	Zu beseitigende bauliche Anlagen	xx,xx m	Öffnung lichte Breite
		xx,xx m	Öffnung lichte Höhe

Die Erstellung dieser Planung erfolgt auf Grundlage von Bestandsplänen. Der Unternehmer ist verpflichtet, die Ausführungsunterlagen E VOB DIN 1961, B 2.3 zu prüfen und den Aufteiler auf notwendige oder vermutete Mängel hinzuweisen. Eventuelle Maße sind vom Ausführenden vor Beginn der Arbeiten an Ort und Stelle anzumerken/ zu prüfen. Unstimmigkeiten sind der Bauleitung sofort mitzuteilen.

INDEX	ÄNDERUNG	BEARB.	DATUM
B	Ergänzungen: Beschriftung Maßketten	FG	26.11.2025
A	Planerstellung LPH 3	FG	23.08.2025

PROJEKTNAME
250804

Vorhaben
Ausführungsplanung Eingangs- und Umkleiden-Gebäude
Dach und Fassadensanierung
Holzdamm 4
50374 Erftstadt

Inhalt
Ausführungsplanung
ERF_HB_DFS_ARC_A_Ü_1A2

_1-50_Paneelplan **M1:50**

ARCHITEKT
SCHALLER ARCHITEKTEN STADTPLANER BDA
Ciceronestraße 48
D-50667 Köln
0221 - 973 009-0
info@schallerarchitekten.koeln
www.schallerarchitekten.koln

BAUHERR
Stadtwerke Erftstadt
Michael-Schiffer-Weg 4
50374 Erftstadt

PROJEKTLEITUNG
Stadtwerke Erftstadt
Michael-Schiffer-Weg 4
50374 Erftstadt

DATUM	GEZEICHNET	FORMAT	PLANNAME	A INDEX	HÖHENBEZUGSPUNKT
02.03.2026	FG	1,60Meq / 0,841m	ERF_HB_DFS_ARC_A_Ü_1.2	A	+/- 0.00 = + 100.00 NHN