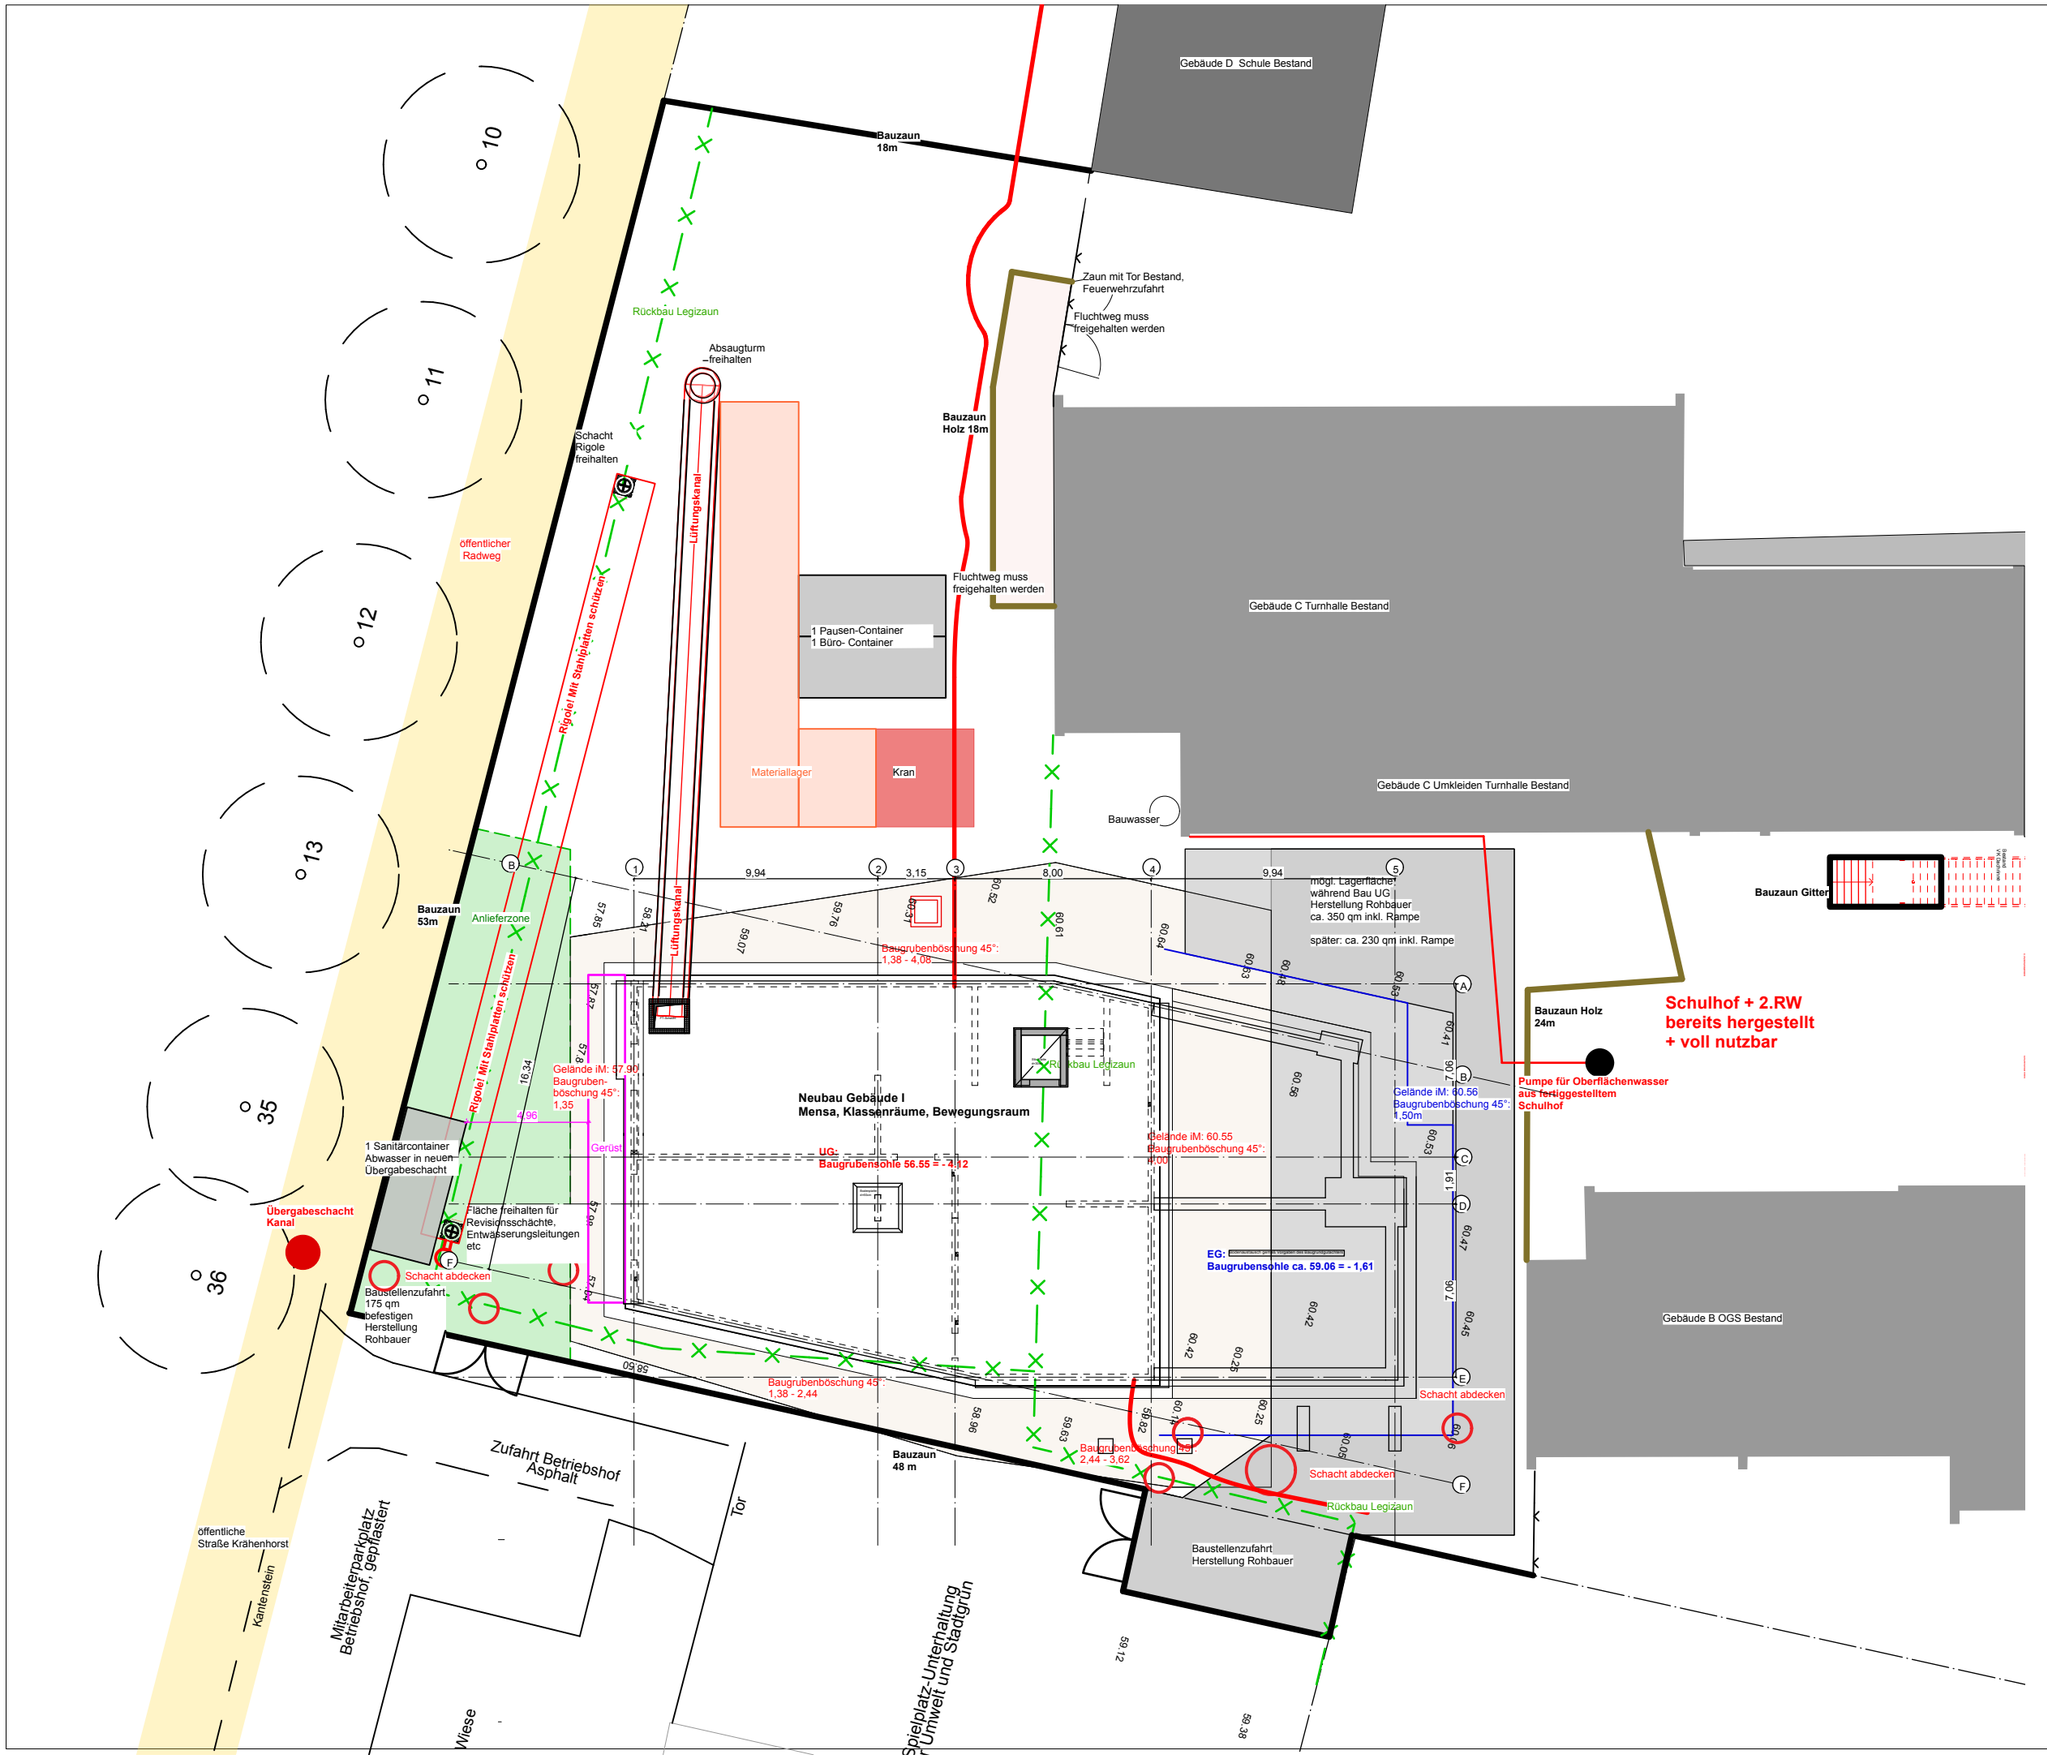

Index

Datum	Änderungen	Index
22.08.2023	LPH 5	-
28.08.2023	Einarbeiten Statik Vorabzug	A
11.12.2023	Fortschreibung	B
27.02.2024	Fortschreibung	C
19.03.2024	Fortschreibung	D
13.06.2024	Fortschreibung	E
20.03.2025	Fortschreibung nach Treffen Rohbau	F
04.06.2025	Fortschreibung nach Plan Rohbau	G

OK FFB EG + / - 0.00 m = 60.67 NHN

Bauvorhaben

EBPS
Elsa-Brändström- Schule/ Paulusschule
Hohe Straße 11
53119 Bonn

Bauherr

Bundesstadt Bonn
Städtisches Gebäudemanagement
Frau Sara Welke
Berliner Platz 2
53111 Bonn

Tel. 0228 - 772709
Fax: 0228 - 775485
E-mail farid.amin@bonn.de

Architekten

BAUBOX Architekten
Achterstrasse 32
50678 Köln

Tel. 0221 - 13061662
Fax. 0221 - 13061663
E-mail info@baubox.eu

Planinhalt

Übersicht Bauabschnitte, BE

1:250	LPH 5	A3

Plannummer: EBPS-5-NB-Arch-LA-BE

Index: G