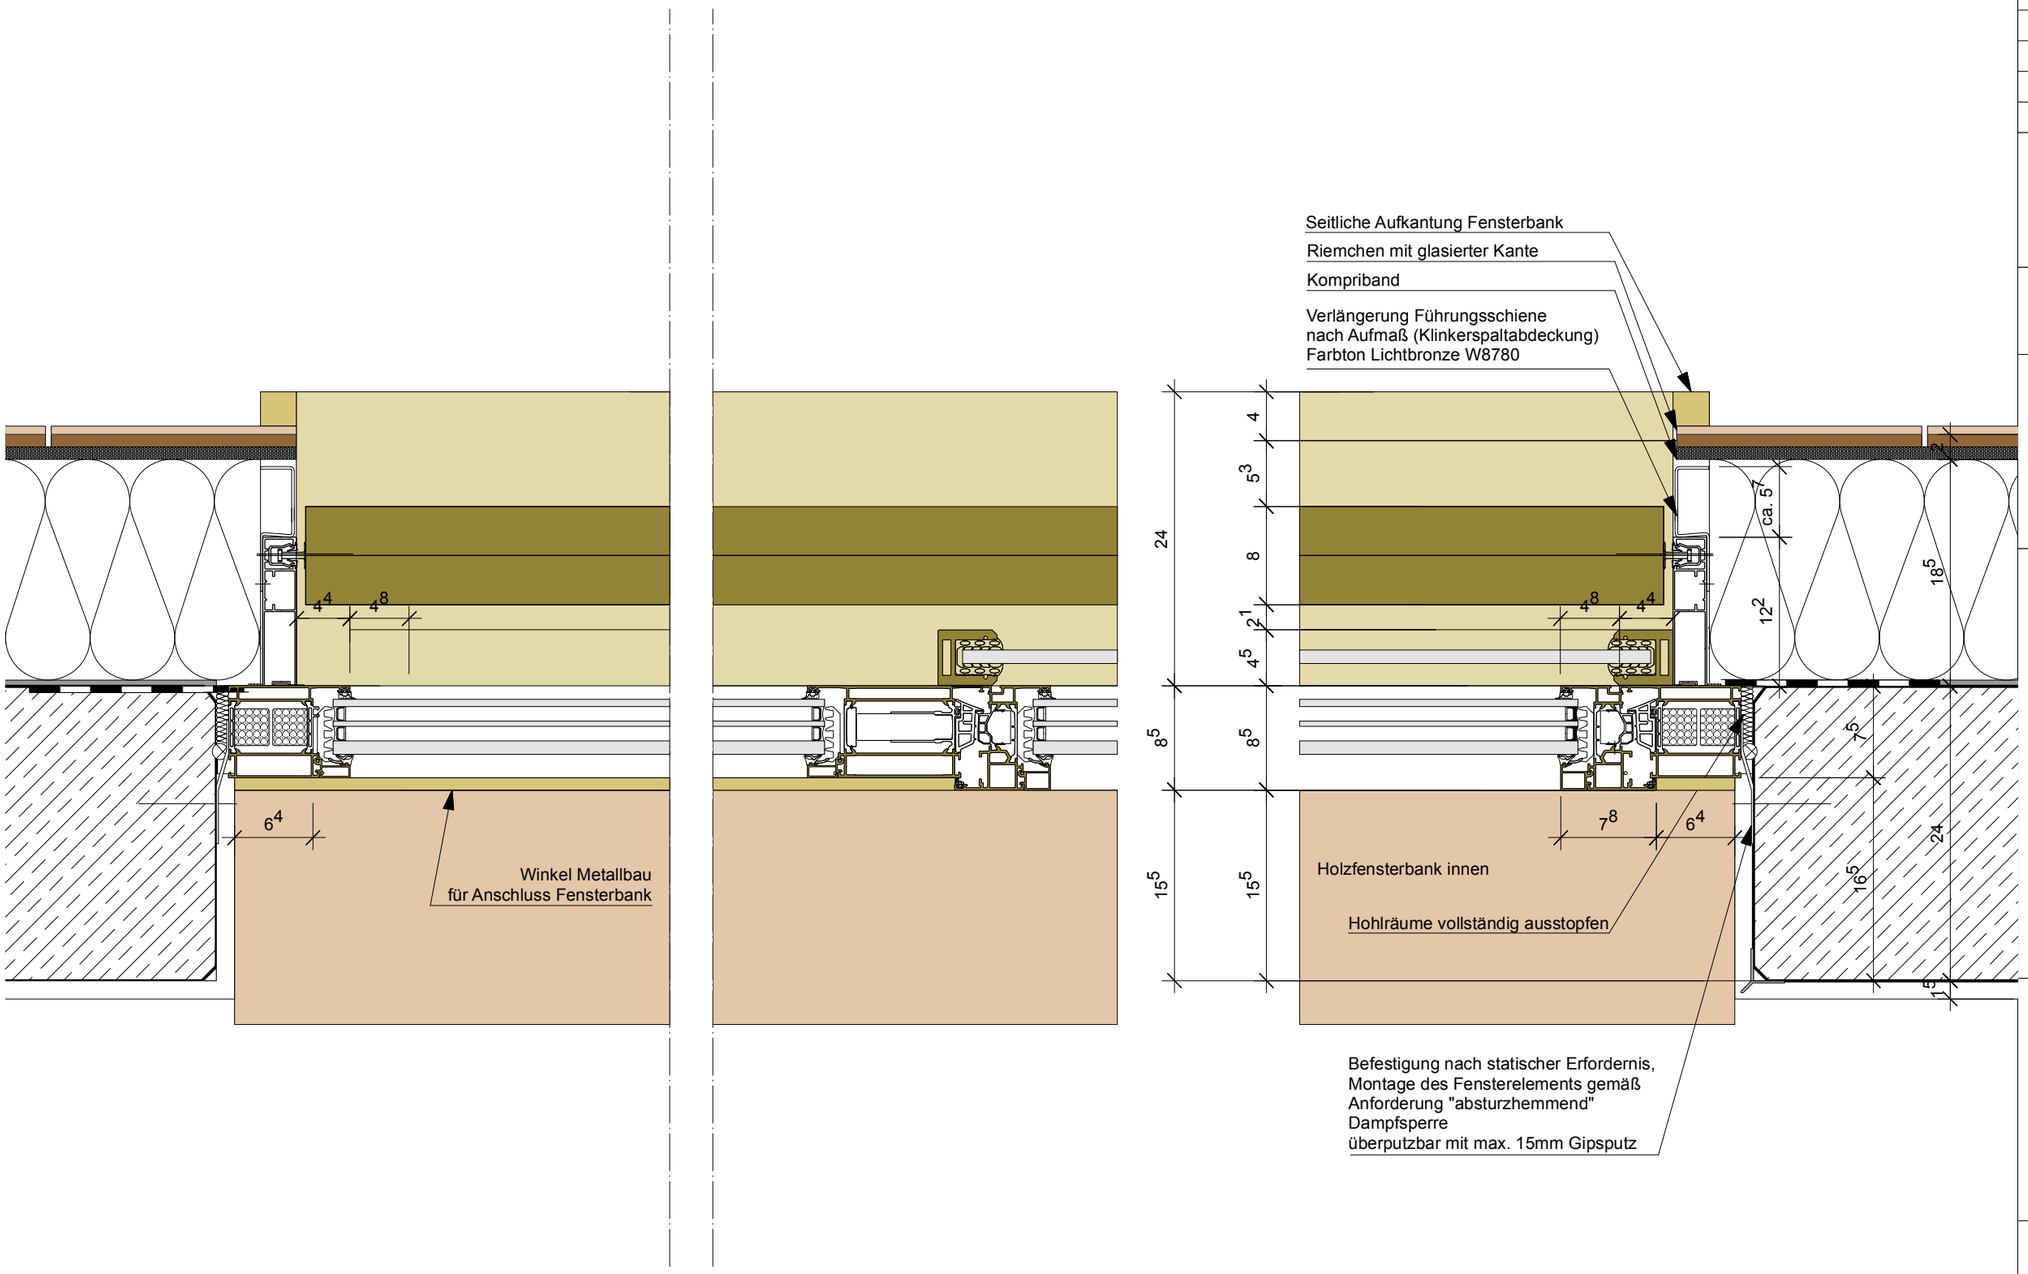

Index

Datum	Änderungen	Index
22.08.2023	LPH 5	-
02.09.2025	Anlegen Detail	A

OK FFB EG = 60.67 NHN
+ / - 0.00 m

Bauvorhaben

Neubau Mensa, Tagesräume, Bewegungsraum
Elsa-Brändström-Schule/ Paulusschule

Hohe Straße 11
53119 Bonn

Bauherrin/ Bauherr/ Antragsstellerin/ Antragssteller

Stadt Bonn
Städtisches Gebäudemanagement
SGB / Team Grundschulen
Berliner Platz 2
53111 Bonn

Vertreten durch:
Sara Welke
SGB / Team Grundschulen
Berliner Platz 2
53111 Bonn

Tel. 0228 - 77 2709
E-mail Sara.Welke@bonn.de

Architekten

BAUBOX Architekten
Achterstrasse 32
50674 Köln

Tel. 0221 - 13061662
Fax. 0221 - 13061663
E-mail info@baubox.eu

Planinhalt

Detail 12 Regeldetail Fenster Mensa
EG - Horizontal Schnitt

M 1 : 5	LPH 5	A3

Plannummer:	Index:
EBPS_5_NB_DT_13	A