



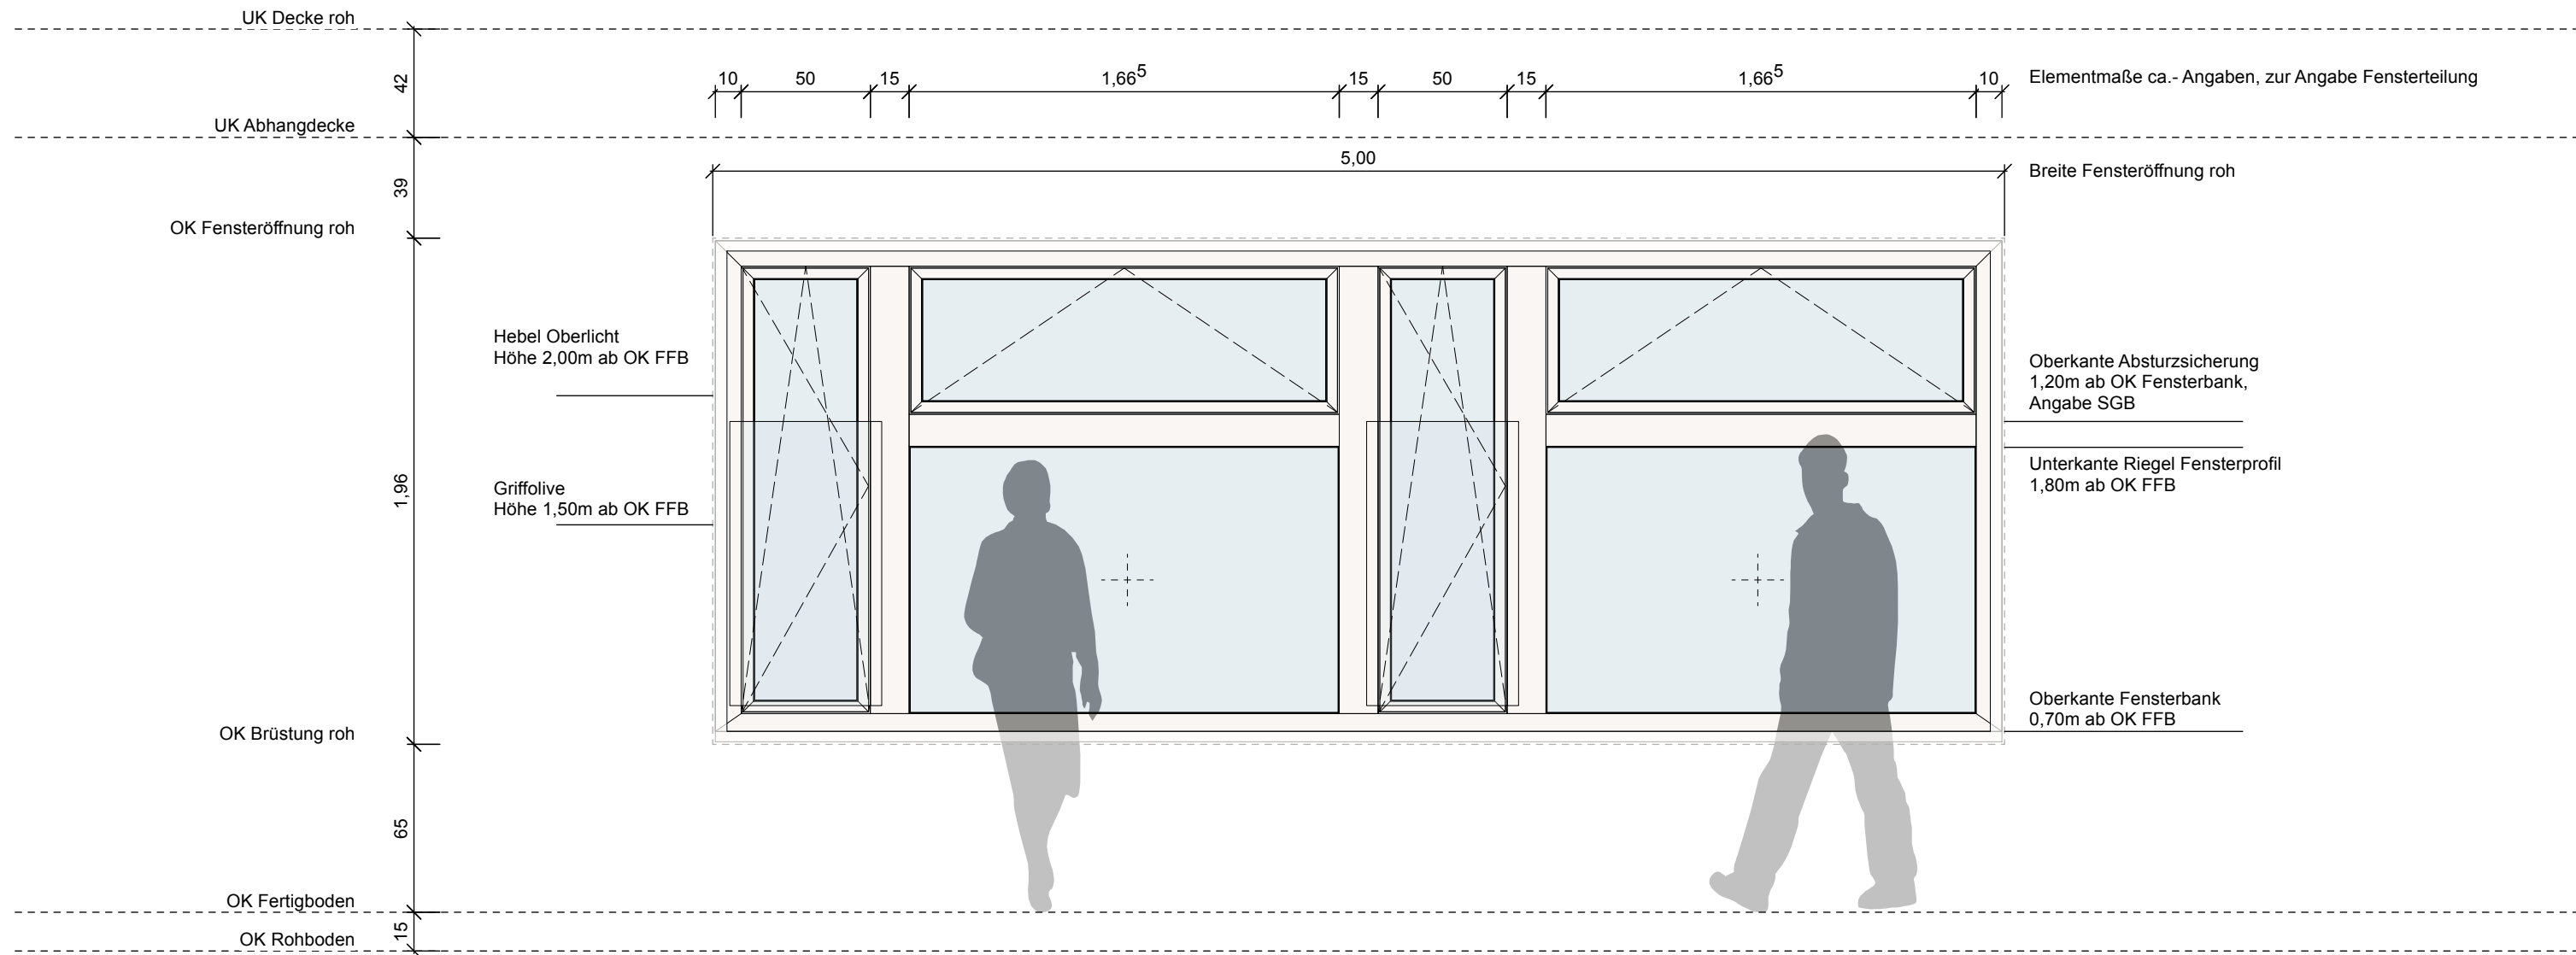

Dargestellt: Fenster F01.01 OG
Alle Fensterelemente mit Raffstore (Unterputzkasten, Führungsschienen seith. und bei Breite 5,00m Schiene in Mitte)
Überdämmt: 3cm

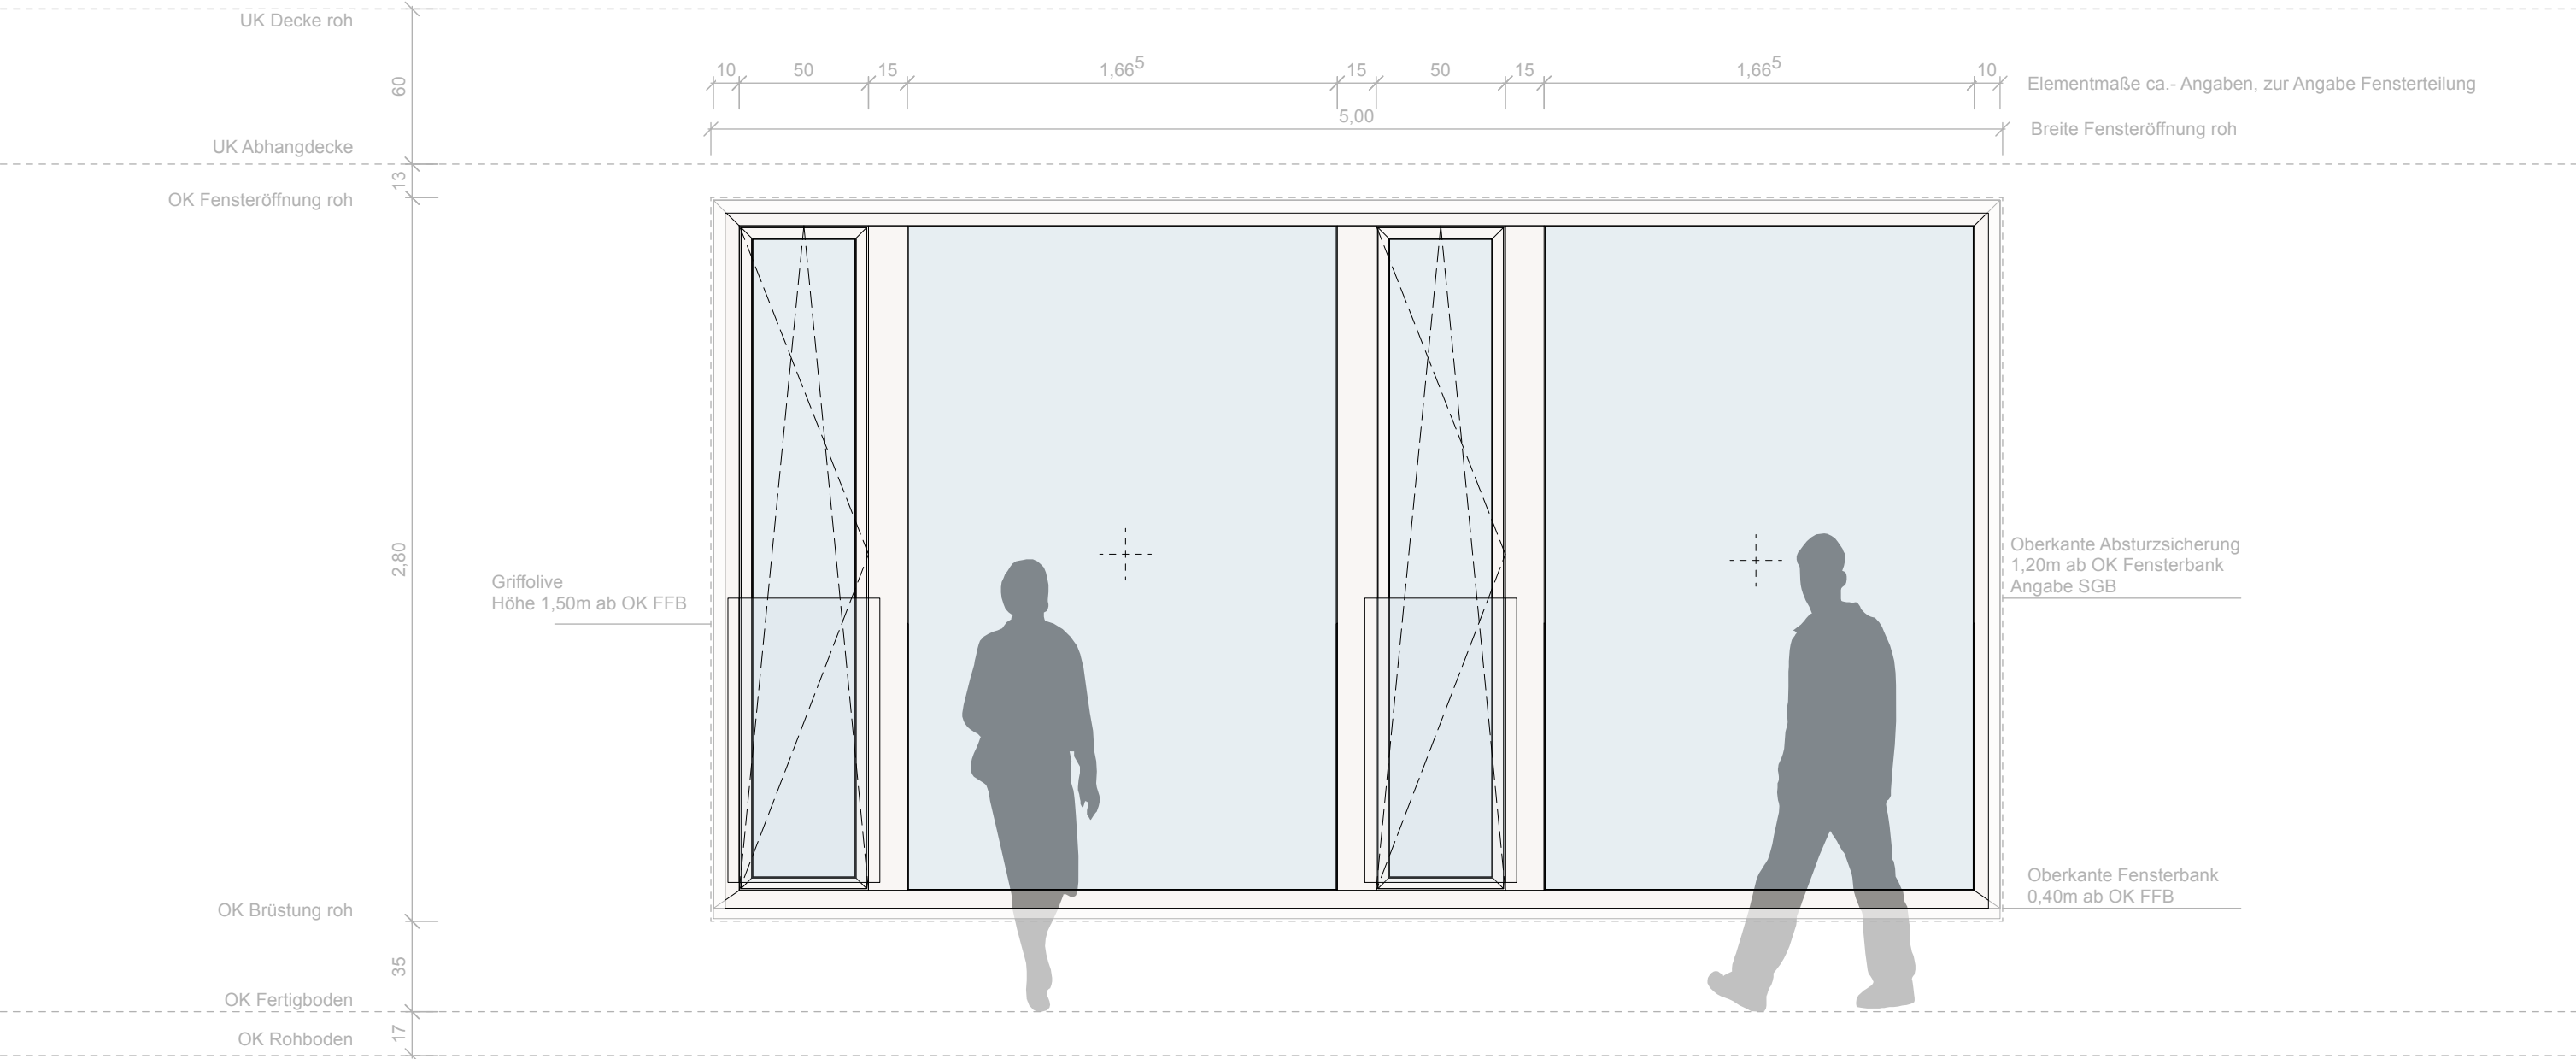

Dargestellt: Fenster F00.07 EG
Alle Fensterelemente mit Raffstore (Unterputzkasten, Führungsschienen seith. und bei Breite 5,00m Schiene in Mitte)
Überdämmt: 3cm

Index		
Datum	Änderungen	Index
22.08.2023	LPH 5	-
28.04.2025	Anlegen Detail	A
16.06.2025	Korrektur Planbezeichnung	B
24.06.2025	Korrektur Profiltbreite oben	C

OK FFB EG = 60.67 NHN
+ / - 0.00 m

Bauvorhaben
**Neubau Mensa, Tagesräume, Bewegungsraum
Elsa-Brändström-Schule/ Paulusschule**

Hohe Straße 11
53119 Bonn

Bauherrin/ Bauherr/ Antragsstellerin/ Antragssteller
**Stadt Bonn
Städtisches Gebäudemanagement**
SGB / Team Grundschulen
Berliner Platz 2
53111 Bonn

Vertreten durch:
Sara Welke
SGB / Team Grundschulen
Berliner Platz 2
53111 Bonn

Tel. 0228 - 77 2709
E-mail Sara.Welke@bonn.de

Architekten
BAUBOX Architekten
Achterstrasse 32
50674 Köln

Tel. 0221 - 13061662
Fax. 0221 - 13061663
E-mail info@baubox.eu

Planinhalt
Detail 17 Ansichten Fenster

M 1 : 20	LPH 5	A2
Plannummer: EBPS_5_NB_DT_17		Index: C