


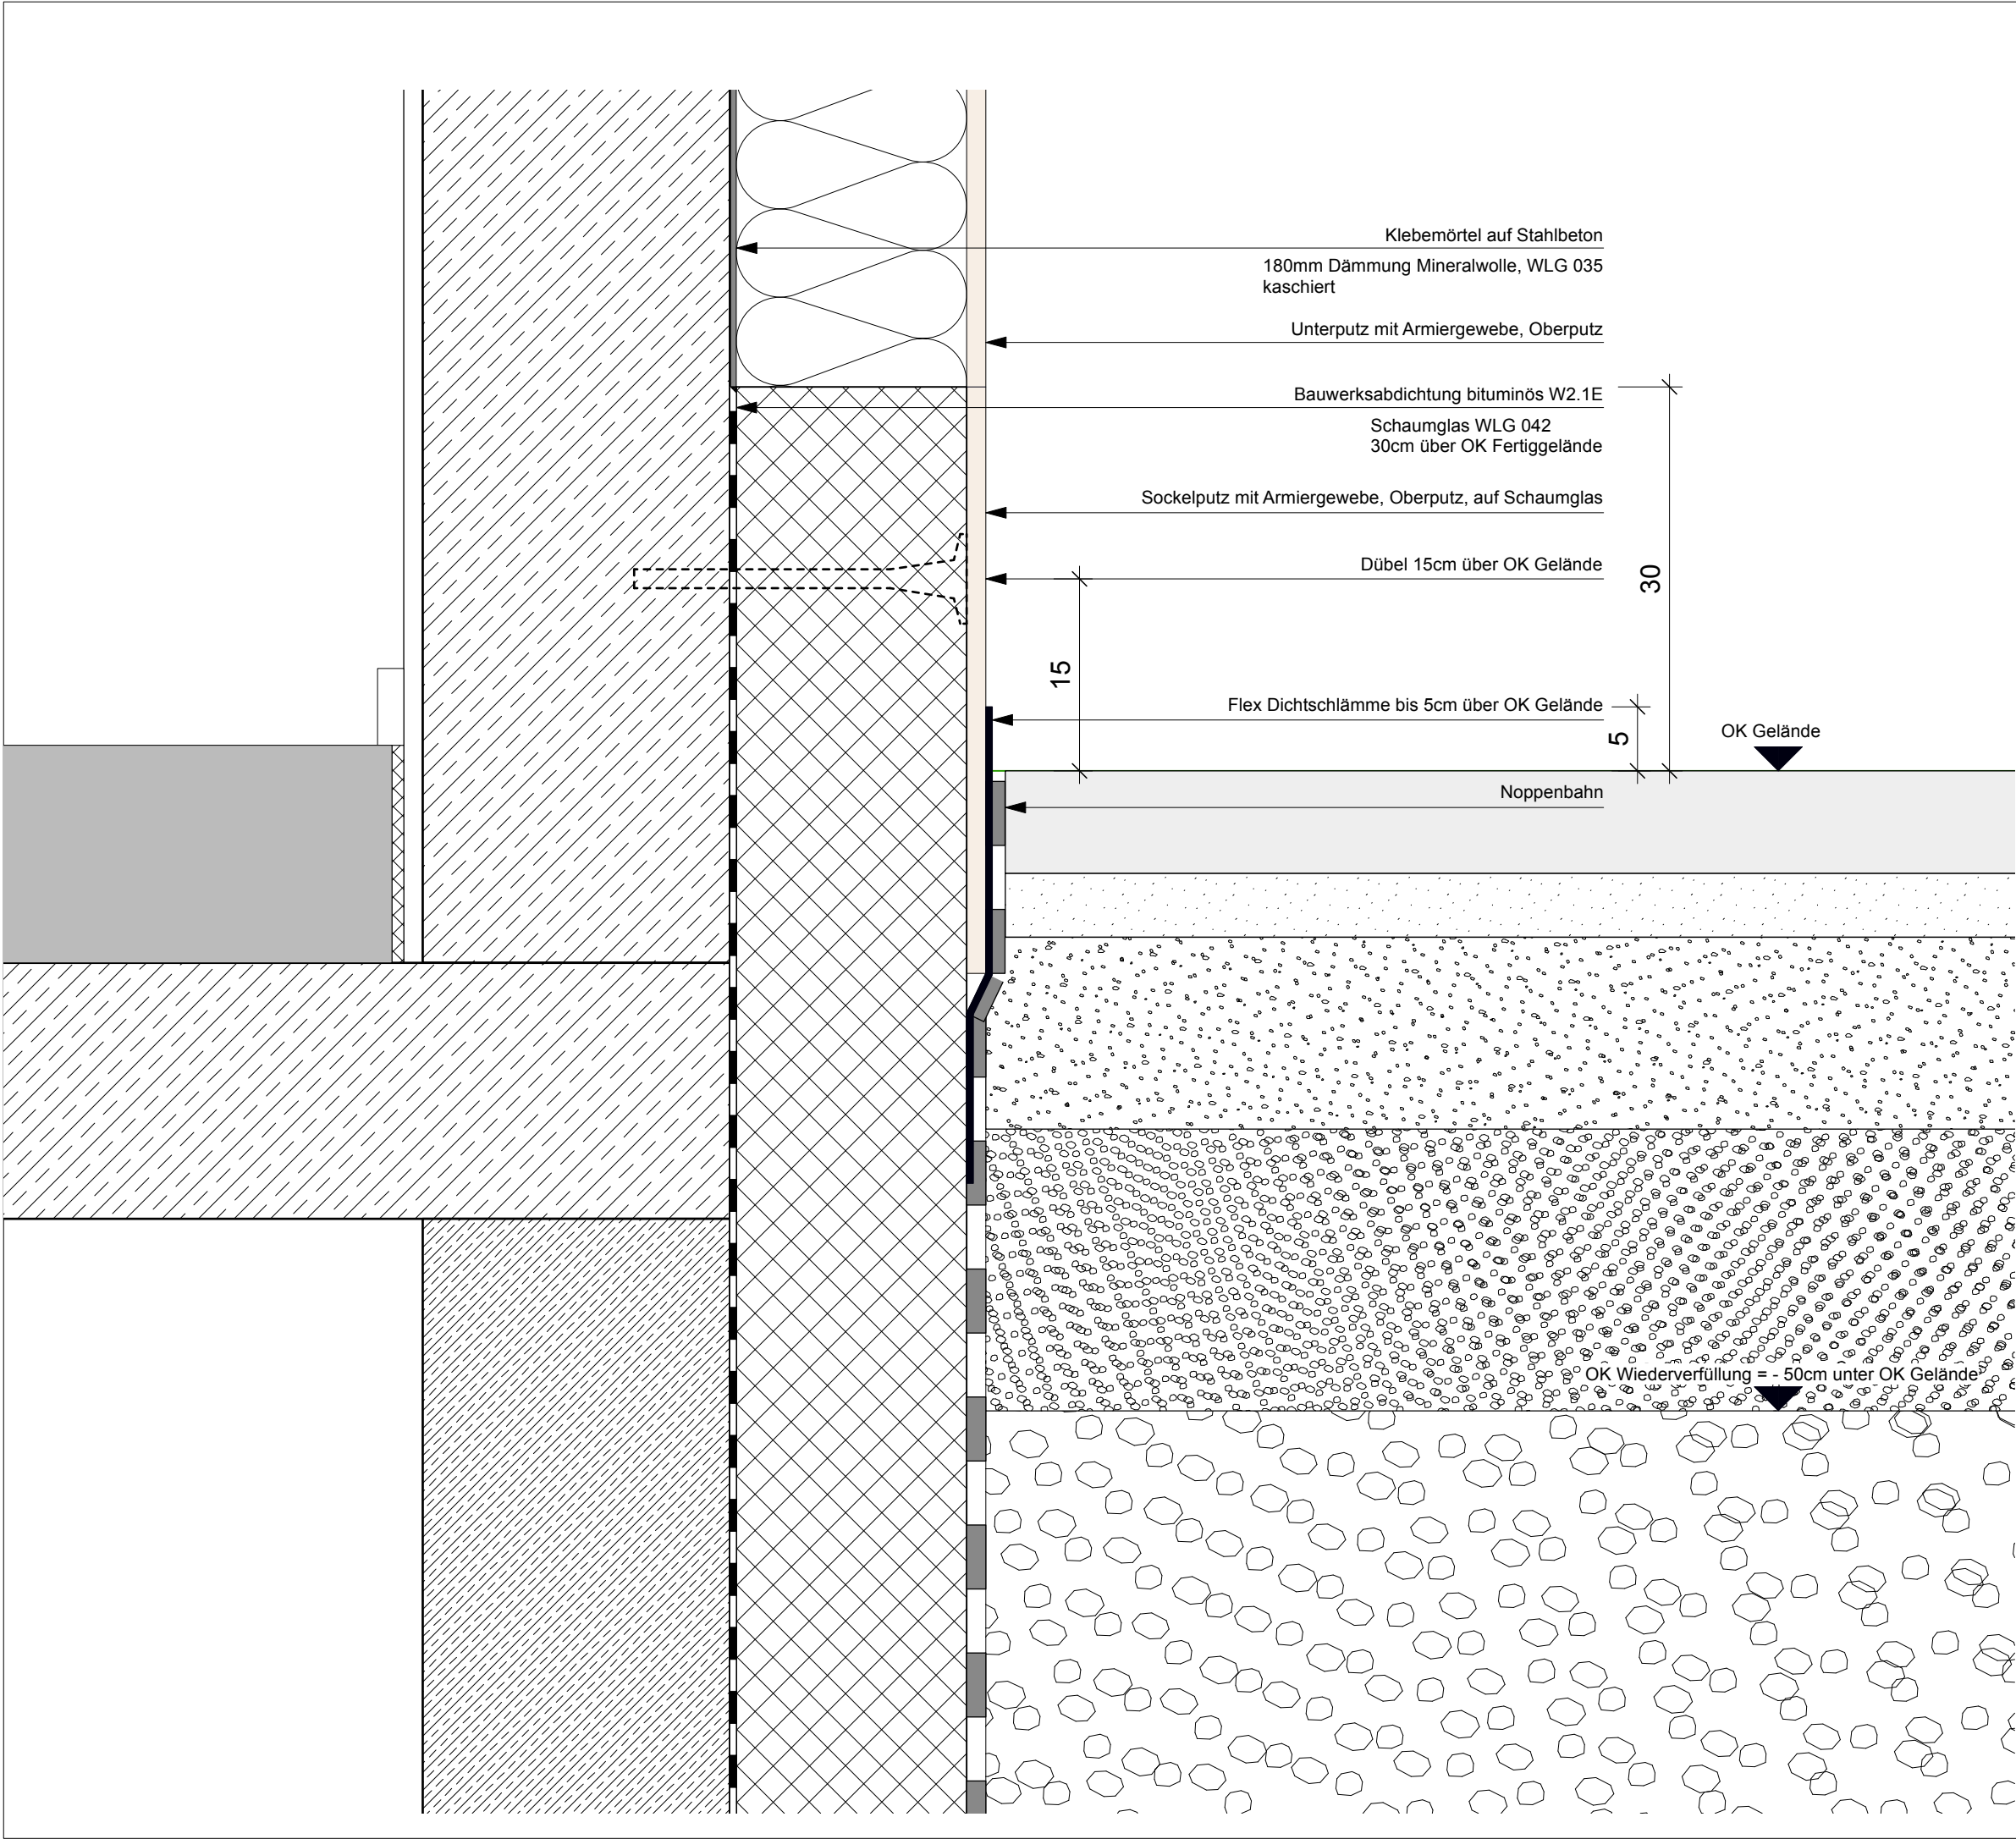

Index		
Datum	Änderungen	Index
22.08.2023	LPH 5	-
02.09.2025	Anlegen Detail	A
24.10.2025	Überarbeitung	B
OK FFB EG = 60.67 NHN + / - 0.00 m		
Bauvorhaben Neubau Mensa, Tagesräume, Bewegungsraum Elsa-Brändström-Schule/ Paulusschule Hohe Straße 11 53119 Bonn		
Bauherrin/ Bauherr/ Antragsstellerin/ Antragssteller Stadt Bonn Städtisches Gebäudemanagement SGB / Team Grundschulen Berliner Platz 2 53111 Bonn Vertreten durch: Sara Welke SGB / Team Grundschulen Berliner Platz 2 53111 Bonn Tel. 0228 - 77 2709 E-mail Sara.Welke@bonn.de		
Architekten BAUBOX Architekten Achterstrasse 32 50674 Köln Tel. 0221 - 13061662 Fax. 0221 - 13061663 E-mail info@baubox.eu		
Planinhalt Detail 21 - Regeldetail Sockel		
M 1 : 5	LPH 5	A3
Plannummer: EBPS_5_NB_DT_21		Index: B