



R 4.04 -
Klassenraum

R 4.03 -
Klassenraum

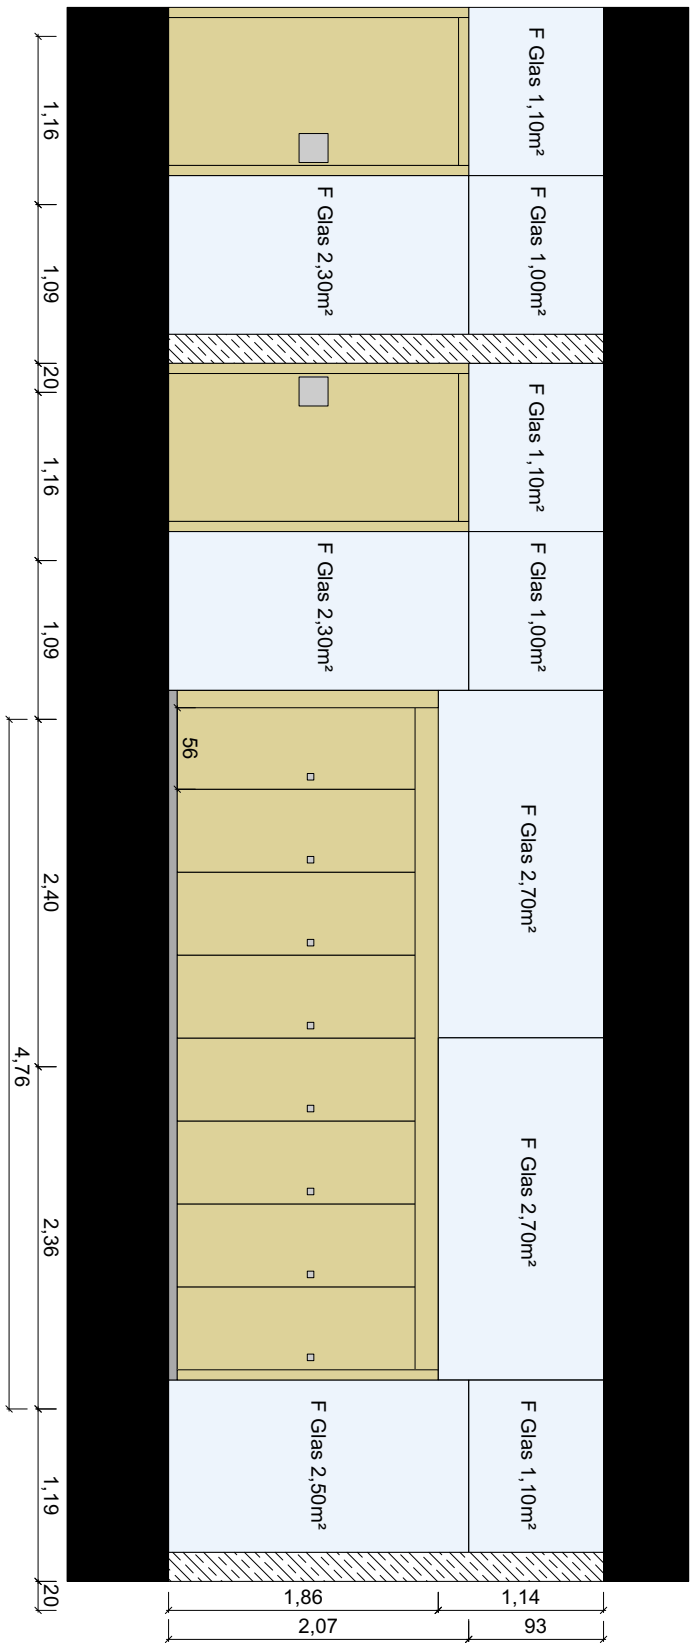



HNF
47,18m
130,71m²
Allg. Unterricht
4.04

4.03
Bürotechnik - AU
116,64m²
44,85m
HNF

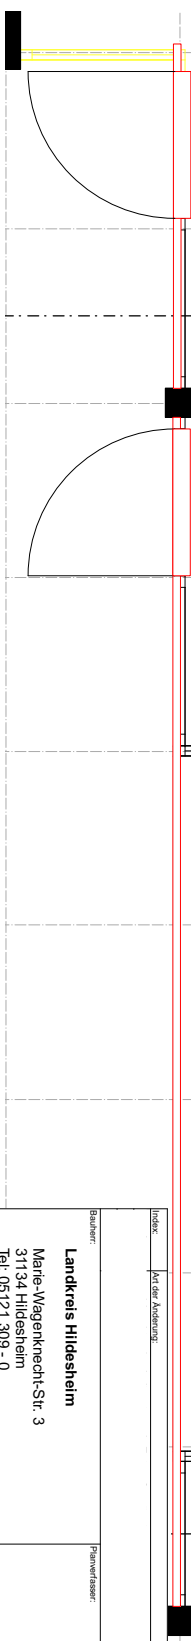

Index:	Art der Änderung:	Datum:	Name:
Baubewerker: Landkreis Hildesheim Marie-Wagenknecht-Str. 3 31134 Hildesheim Tel. 05121 309 - 0			
Unterzeichnet Baubewerker: ...		Architekt: ...	
Projekt: Brandschutzanordnung BBS Alfeld, Hauptgebäude		Anschrift: Hildesheimer Str. 55, 31061 Alfeld	
Bezeichnung: unten, Ebene 4 - Bestand		Planzahl: Flurwand 4.03 - 4.04	Maßstab: 1:25
		Plan Nr.: ...	Datum: 24.06.24


R 4.05 - Klassenraum

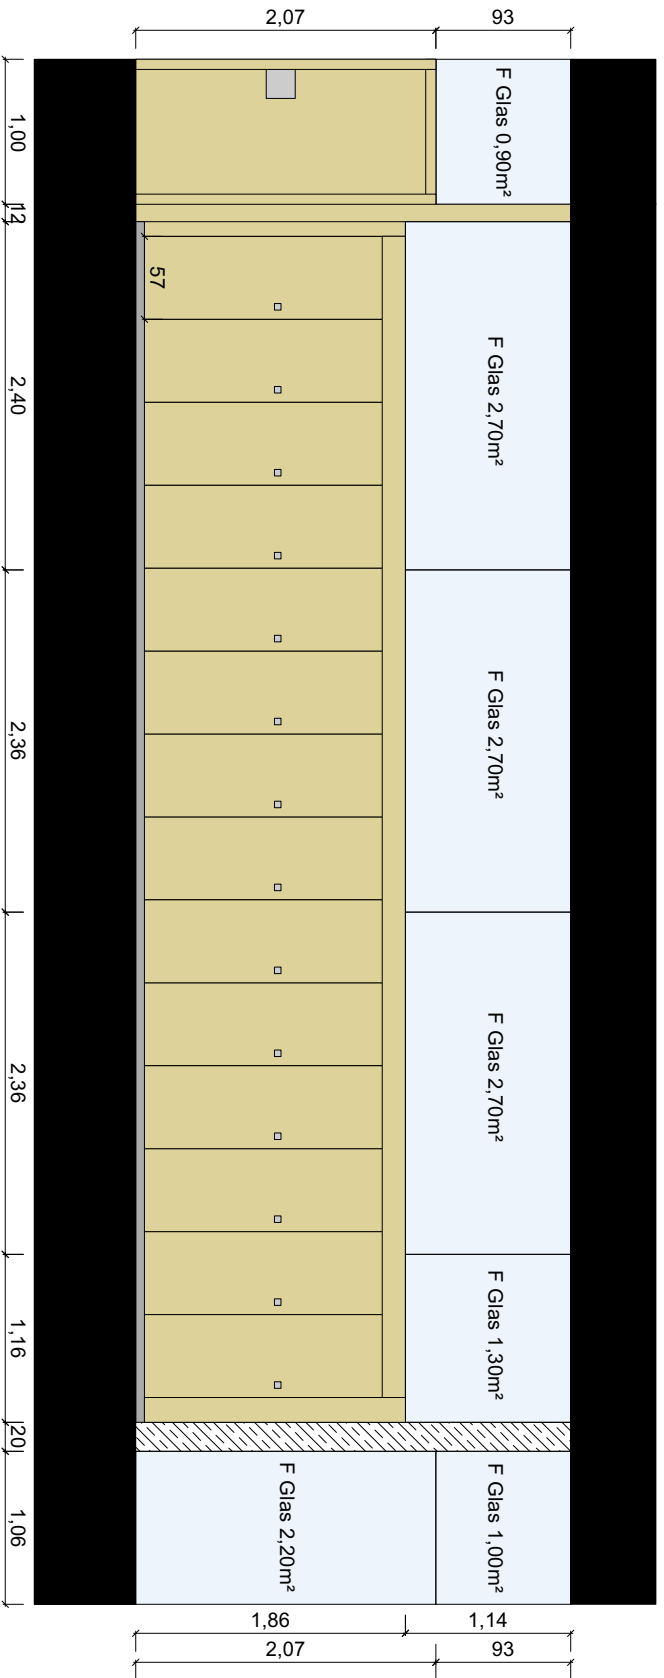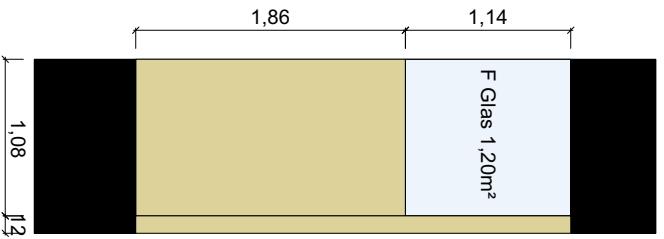


HNF
32,84m
64,70m²
Allg. Unterricht
4.05

Index:	Krt oder Abkürzung:	Datum:	Name:
Baubeur: Landkreis Hildesheim Marie-Wegenkreutz-Str. 3 31134 Hildesheim Tel: 05121 309 - 0			
Unterzeichnet Baubeur: 		Architekt: 	
Bauprojekt: Brandschutzanordnung BBS Alfeld, Hauptgebäude unten, Ebene 4 - Bestand		Ansicht: Hildesheimer Str. 55, 31061 Alfeld	
Bezeichnung:	Planinhalt:	Maßstab:	PlanNr.:
unten, Ebene 4 - Bestand	Flurwand R 4.05	1:25	24.06.24

R 4.06 -
Klassenraum


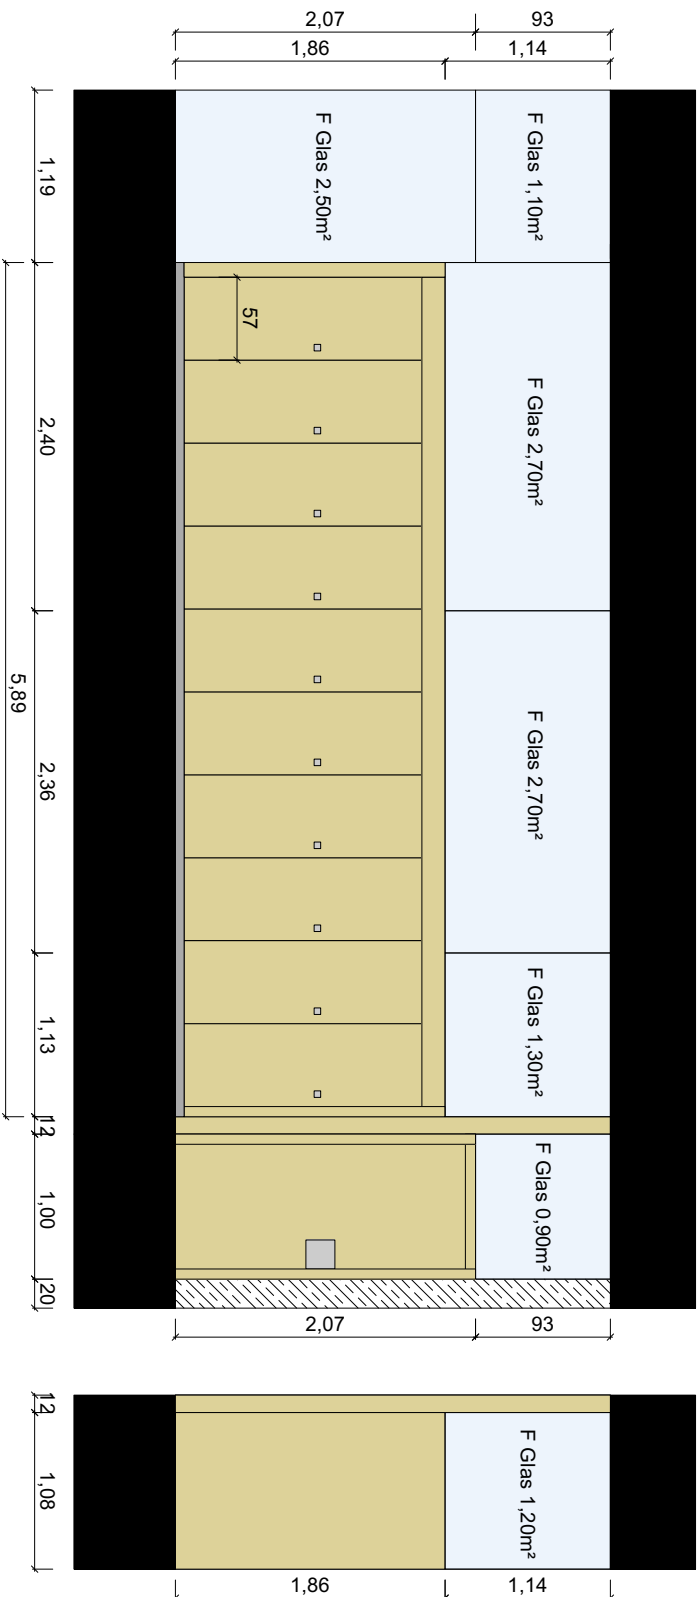


4.06
Allg. Unterricht
66,12m²
32,92m
HNF

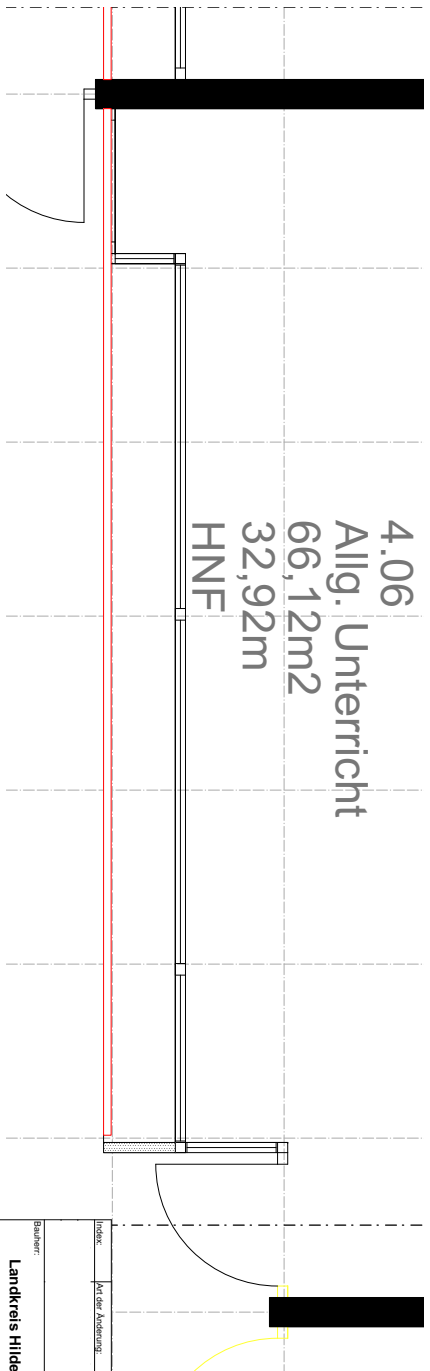

Index:	Kat./der. Anordnung:	Datum:	Name:
Bauherr:	Landkreis Hildesheim	Projekt:	Brandschutzanierung BBS Alfeld, Hauptgebäude
Projekt:	Marie-Wegerknecht-Str. 3 31134 Hildesheim Tel. 05121 309 - 0	Anschrift:	Hildesheimer Str. 55, 31061 Alfeld
Bezeichnung:	unten, Ebene 4 - Bestand	Planinhalt:	Flurwand 4.05
Unterbrecht Bauherr:		Maßstab:	1:25
		Plan-Nr.:	24.06.24


R 4.07 -
Klassenraum

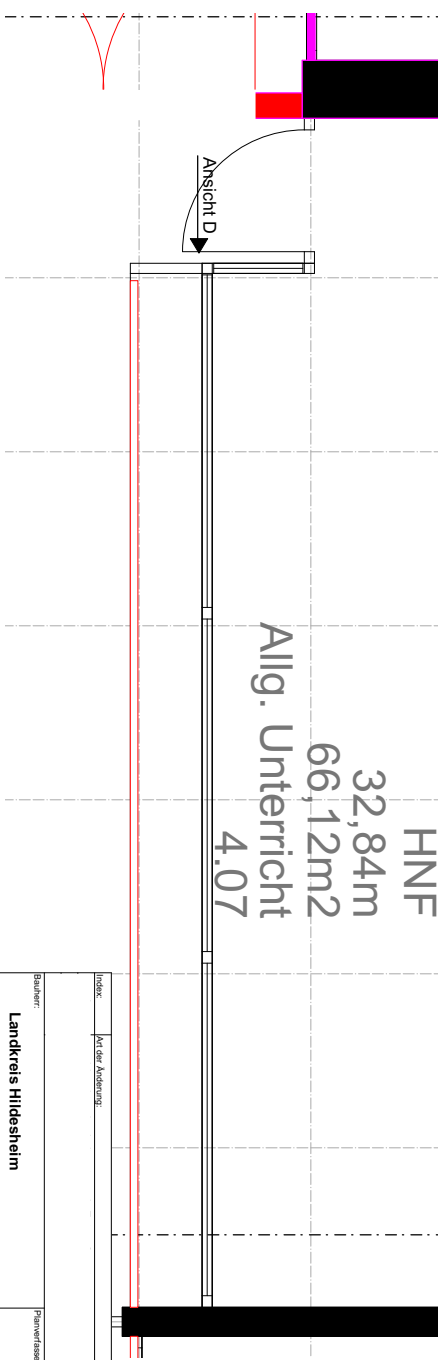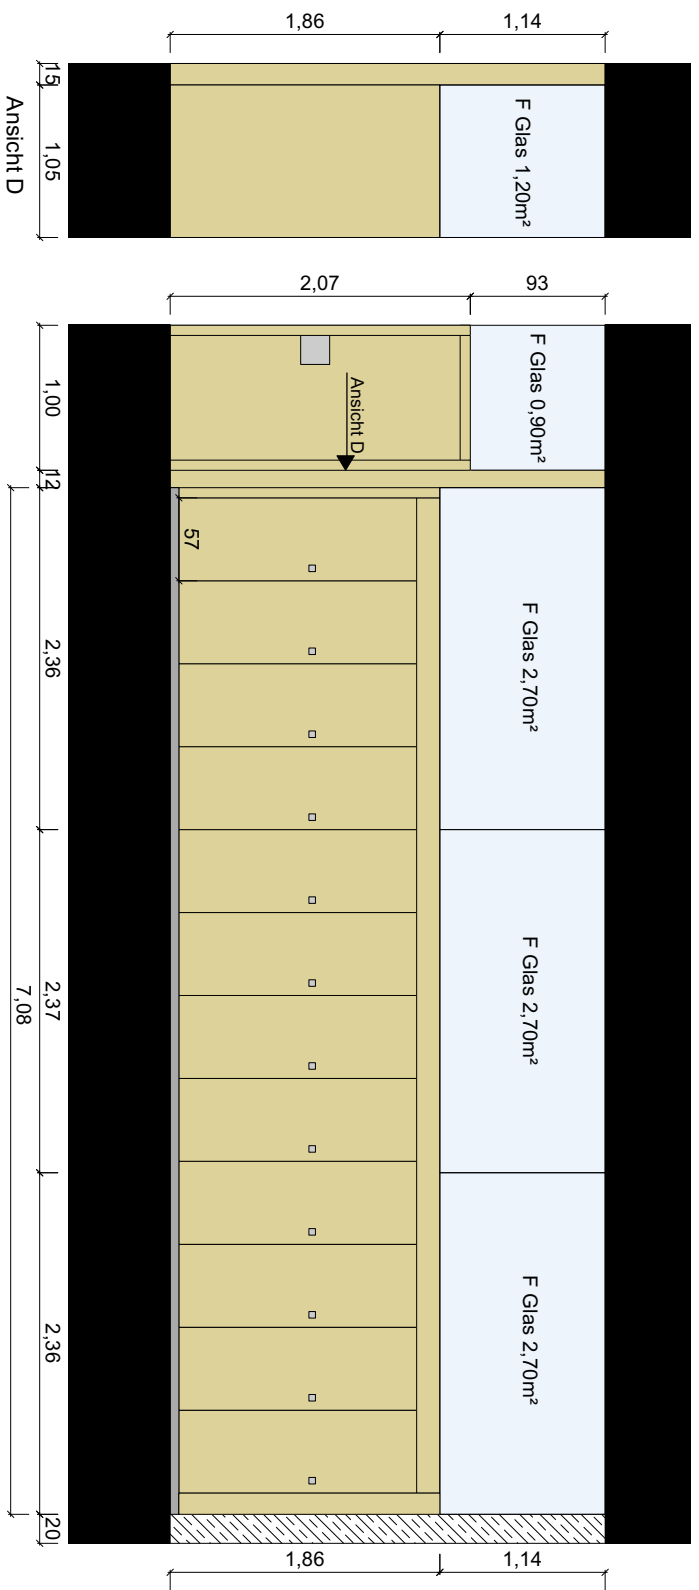


HNF
32,84m
66,12m²
Allg. Unterrichtsgeraet
4.07

Index:	Kat./der. Abgrenzung:	Datum:	Name:
Bauherr:	Landkreis Hildesheim	Projekt:	Brandschutzsanierung BBS Alfeld, Hauptgebäude
Unterbrecht Bauherr:	Marie-Wegerknecht-Str. 3 31134 Hildesheim Tel. 05121 309 - 0	Anschrift:	Hildesheimer Str. 55, 31061 Alfeld
Architekt:		Bezeichnung:	unten, Ebene 4 - Bestand
Planverfasser:		Planjahr:	Flurwand 4.07
		Maßstab:	1:25
		Plan-Nr.:	24.06.24

R 4.15 - Klassenraum

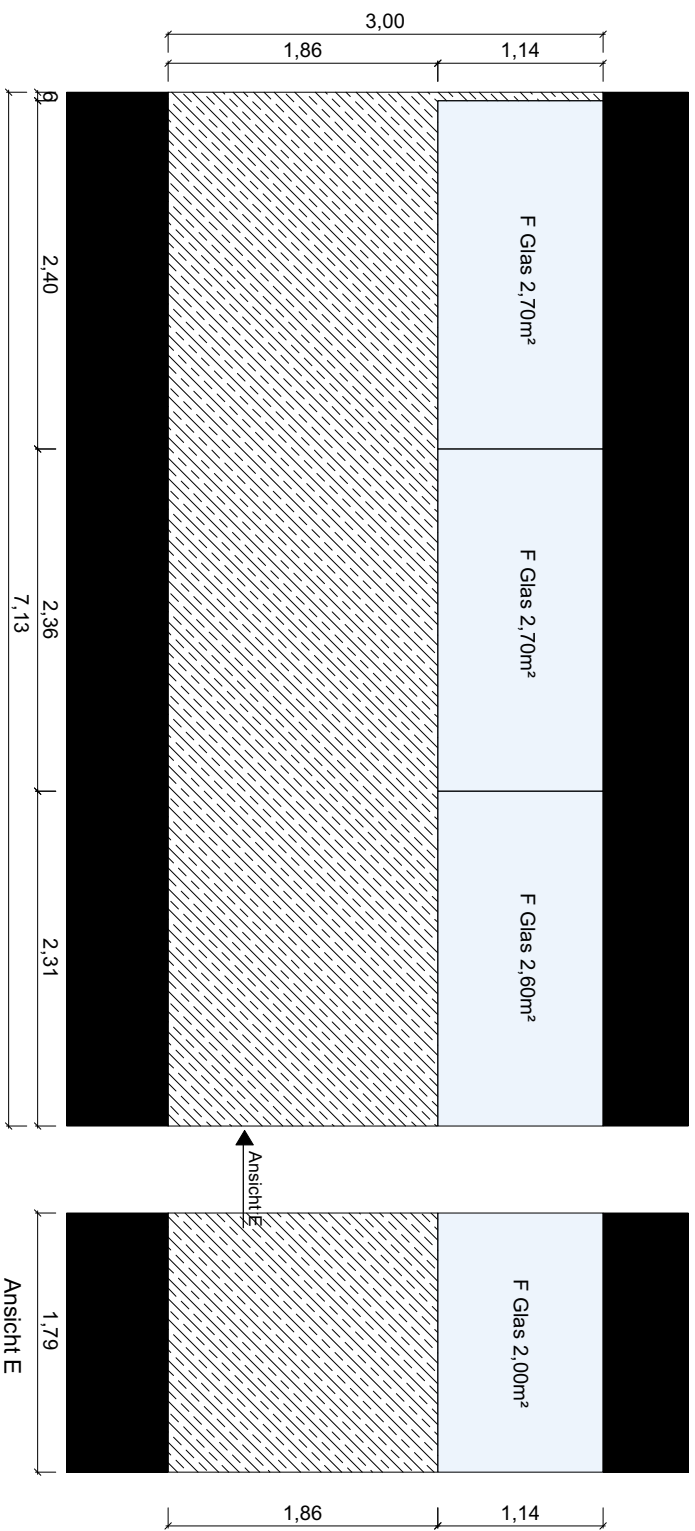


HNF
 29,72m
 56,71m²
 Allg. Unterrichts
 4.15

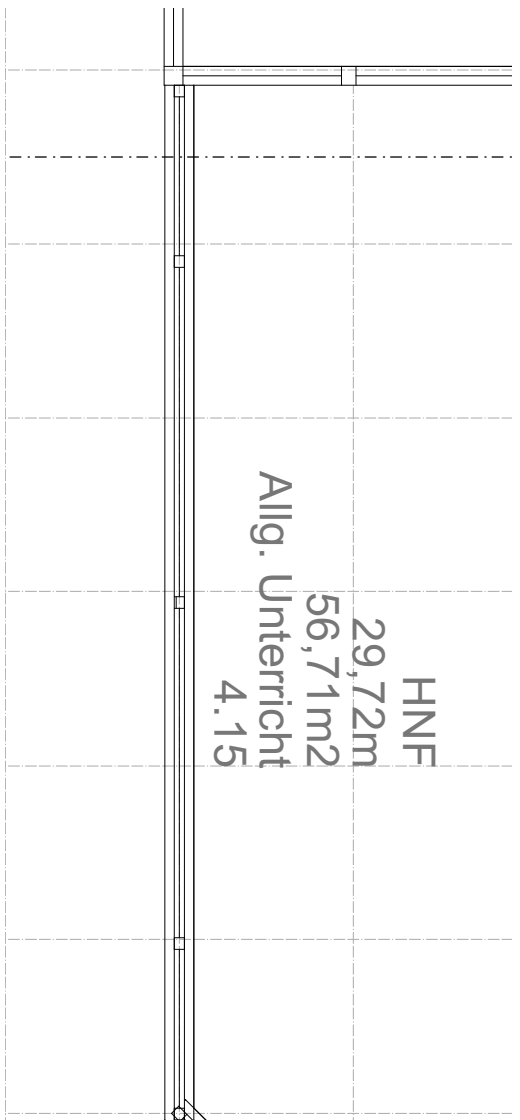


Index:	Art der Anordnung:	Datum:	Name:
Bauherr:	Landkreis Hildesheim	Projekt:	Brandschutzanordnung
	Marie-Wegenkreutz-Str. 3		BBS Alfeld, Hauptgebäude
	31134 Hildesheim		unten, Ebene 4 - Bestand
	Tel. 05121 309 - 0	Planinhalt:	Flurwand 4.15
Unterzeichnet Bauherr:		Ansicht:	Hildesheimer Str. 55, 31061 Alfeld
		Maßstab:	1:25
		Plan Nr.:	24.06.24

R 4.15 - Klassenraum

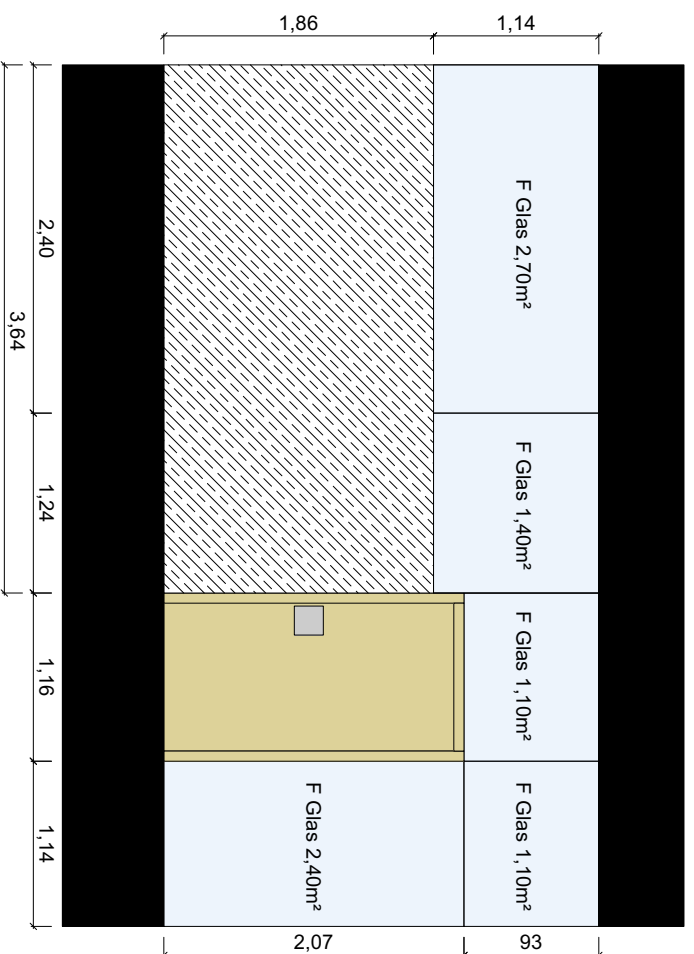


4.15
Allg. Unterricht
56,71m²
29,72m
HNF

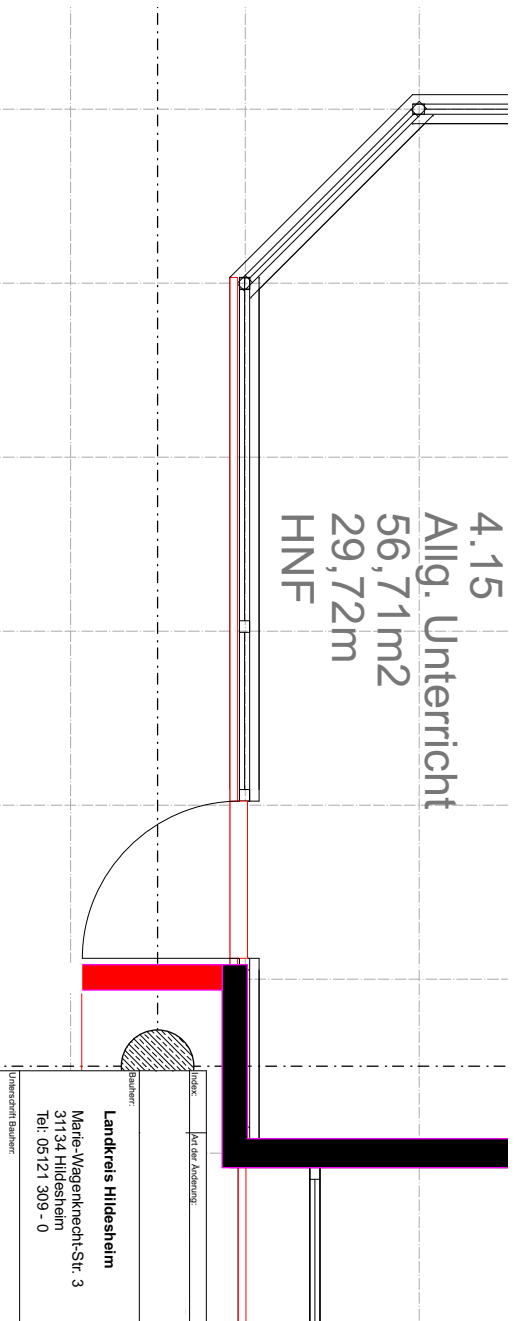


Index:	Art der Änderung:	Datum:	Name:
Bauherr:	Landkreis Hildesheim	Projekt:	Brandschutzanierung BBS Alfeld, Hauptgebäude
Projektleiter:	Marie-Wegenknecht-Str. 3 31134 Hildesheim Tel. 05121 309 - 0	Anschrift:	Hildesheimer Str. 55, 31061 Alfeld
Unterzeichn. Bauherr:		Architekt:	
Bezeichnung:	unten, Ebene 4 - Bestand	Planzahl:	Flurwand 4.15
		Maßstab:	1:25
		Plan-Nr.:	24.06.24

R 4.16 - Klassenraum


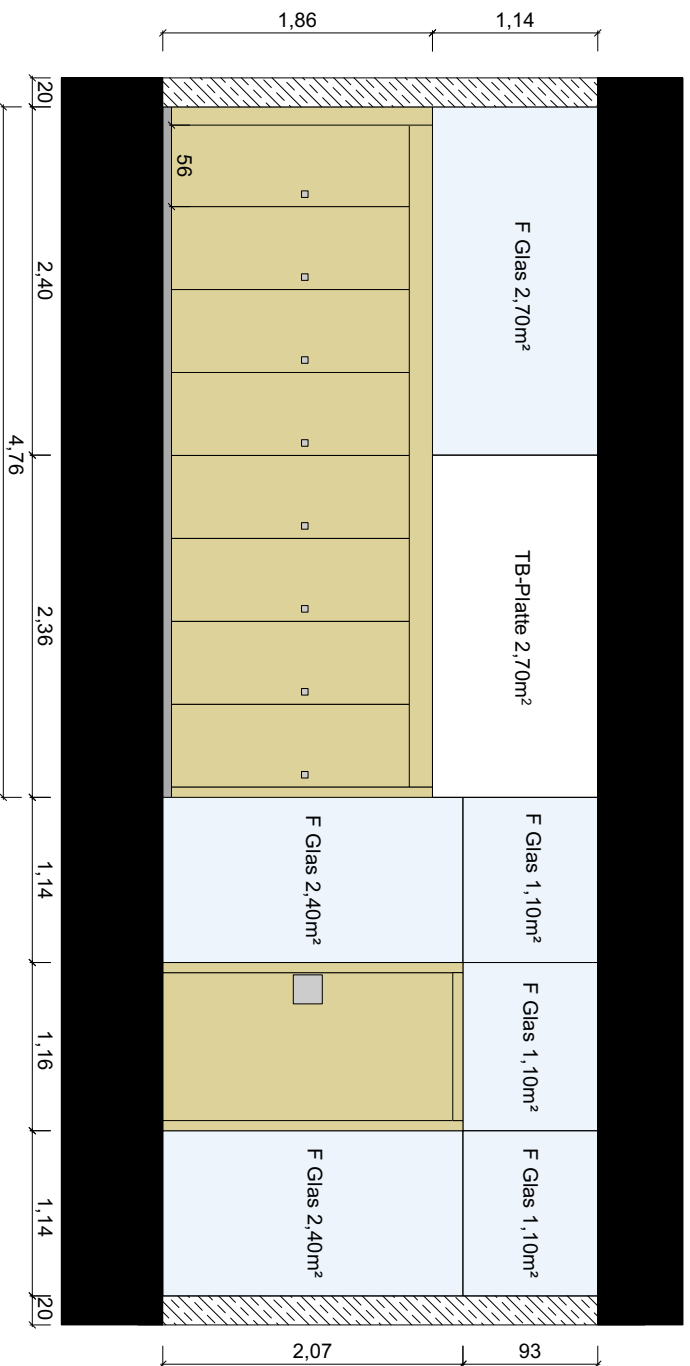


4.16
Allg. Unterricht
67,39m²
32,92m
HNF

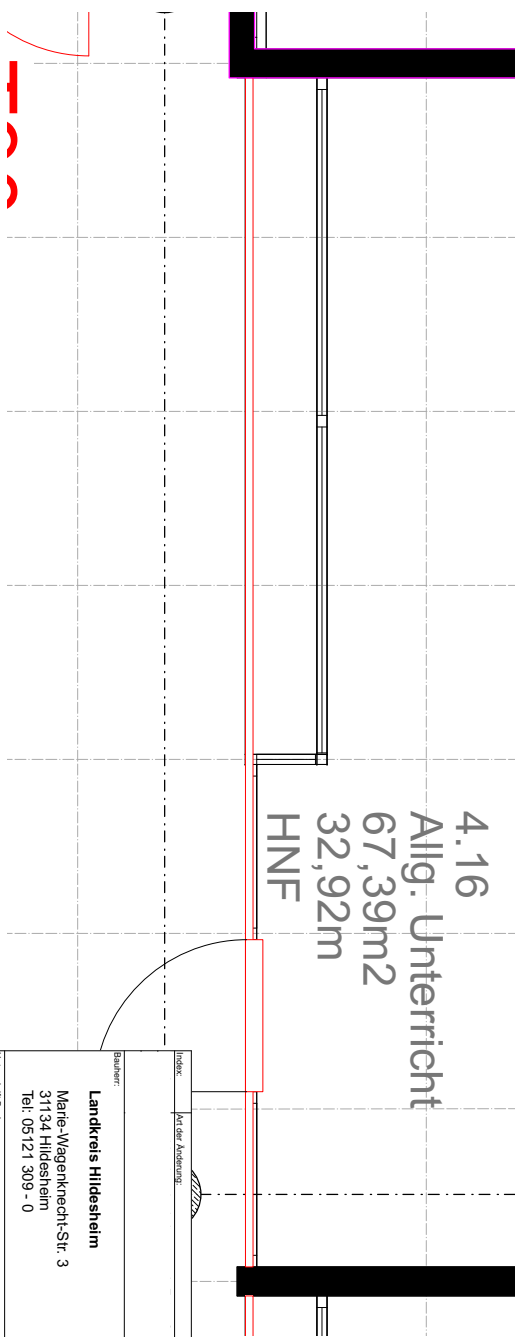

Index:	Art der Änderung:	Datum:	Name:
Bauherr:	Landkreis Hildesheim	Projekt:	Brandschutzanierung BBS Alfeld, Hauptgebäude
Architekt:	Marie-Wegerknecht-Str. 3 31134 Hildesheim Tel: 05121 309 - 0	Architekt:	Hildesheimer Str. 55, 31061 Alfeld
Unterdrift Bauherr:		Projekt-Nr.:	24.06.24
Bezeichnung:	unten, Ebene 4 - Bestand	Plan-Nr.:	
Flurwand:	Flurwand 4.16	Maßstab:	1:25

R 4.17 - Klassenraum | R 4.18 - Klassenraum

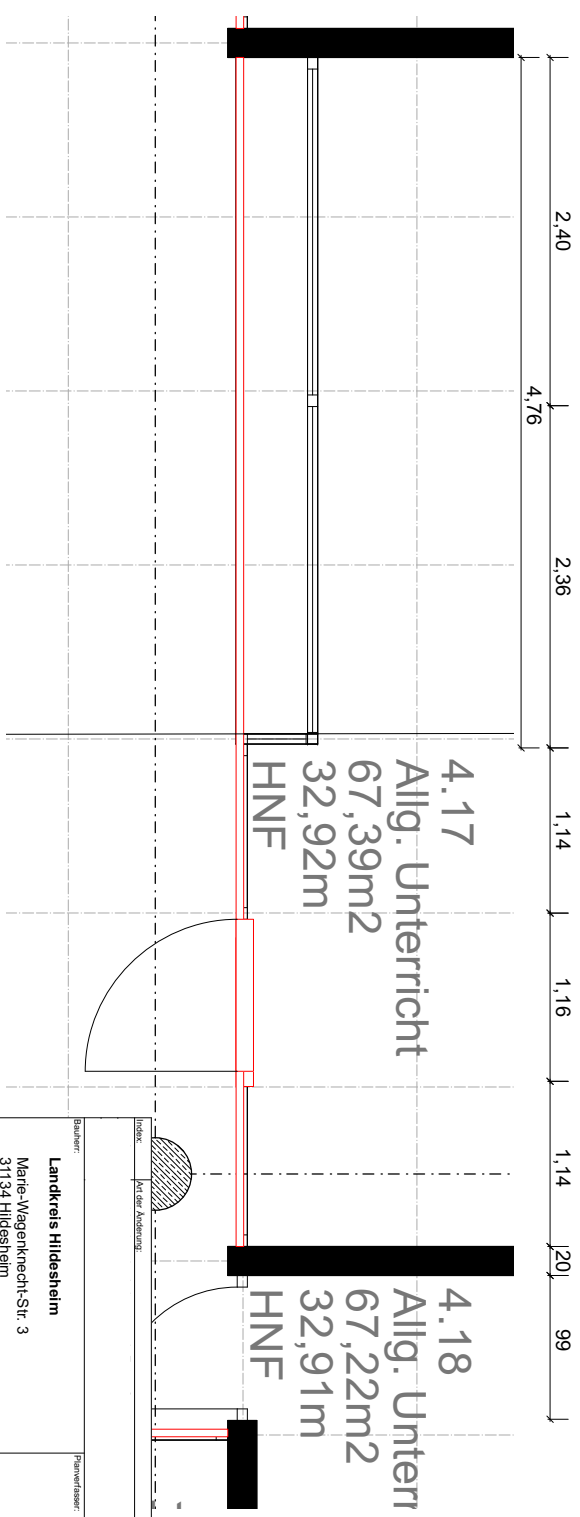
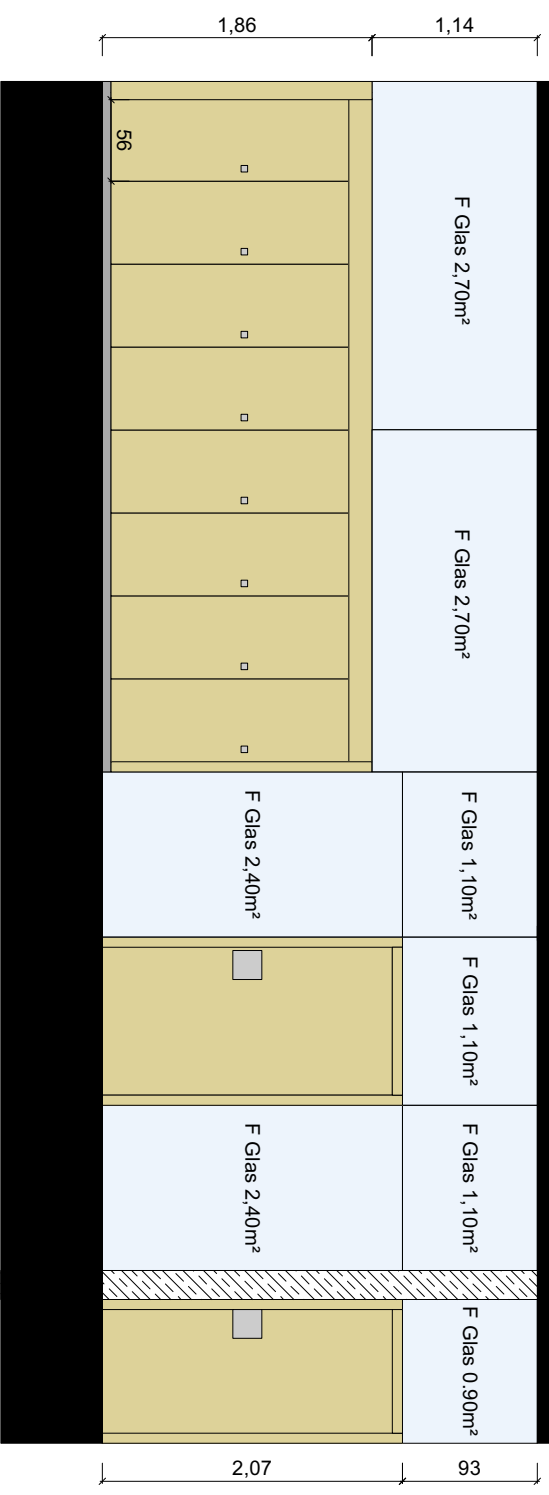


4.17
Allg. Unterricht
67,39m²
32,92m
HNF

4.18
Allg. Unterr
67,22m²
32,91m
HNF



Index:	Krit. der Auswertung:	Datum:	Name:
Baubehör: Landkreis Hildesheim Marie-Wegenkreutz-Str. 3 31134 Hildesheim Tel. 05121 309 - 0			
Unterzeichnet Baubehör: [Redacted]		Anordnend: [Redacted]	
Projekt:	Brandschutzanordnung BBS Alfeld, Hauptgebäude		
Bezeichnung:	unten, Ebene 4 - Bestand	Paragraf: Flurwand 4.17 - 4.18	Maßstab: 1:25
Anordnend: Hildesheimer Str. 55, 31061 Alfeld		Datum: 24.06.24	Name: [Redacted]

R 4.19 - Klassenraum
 R 4.20 - Klassenraum

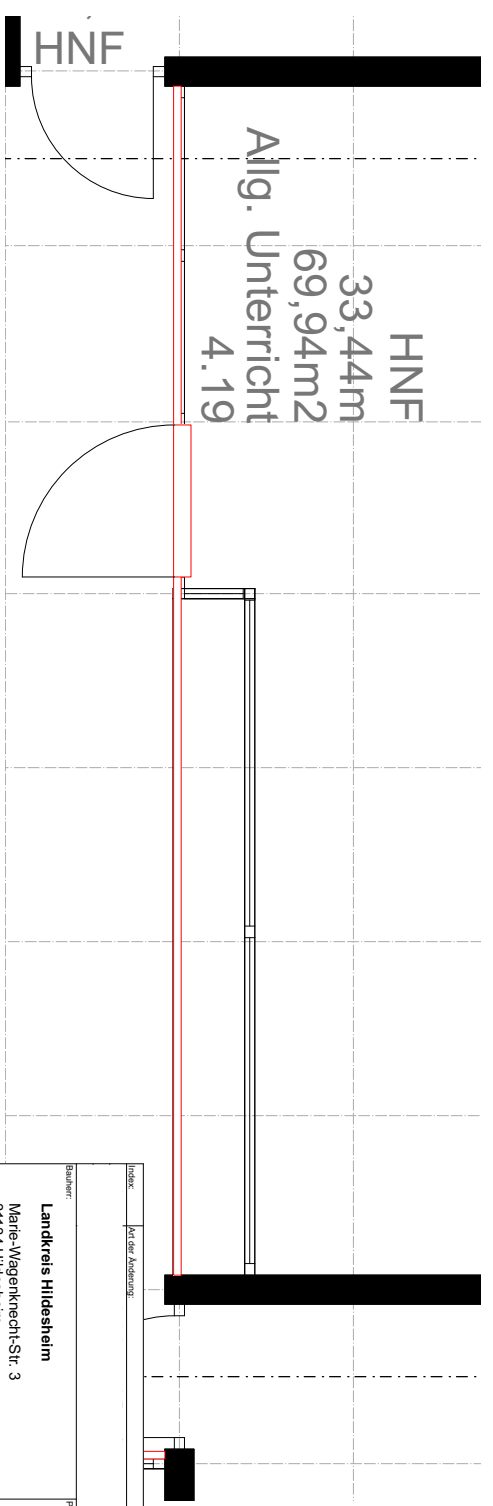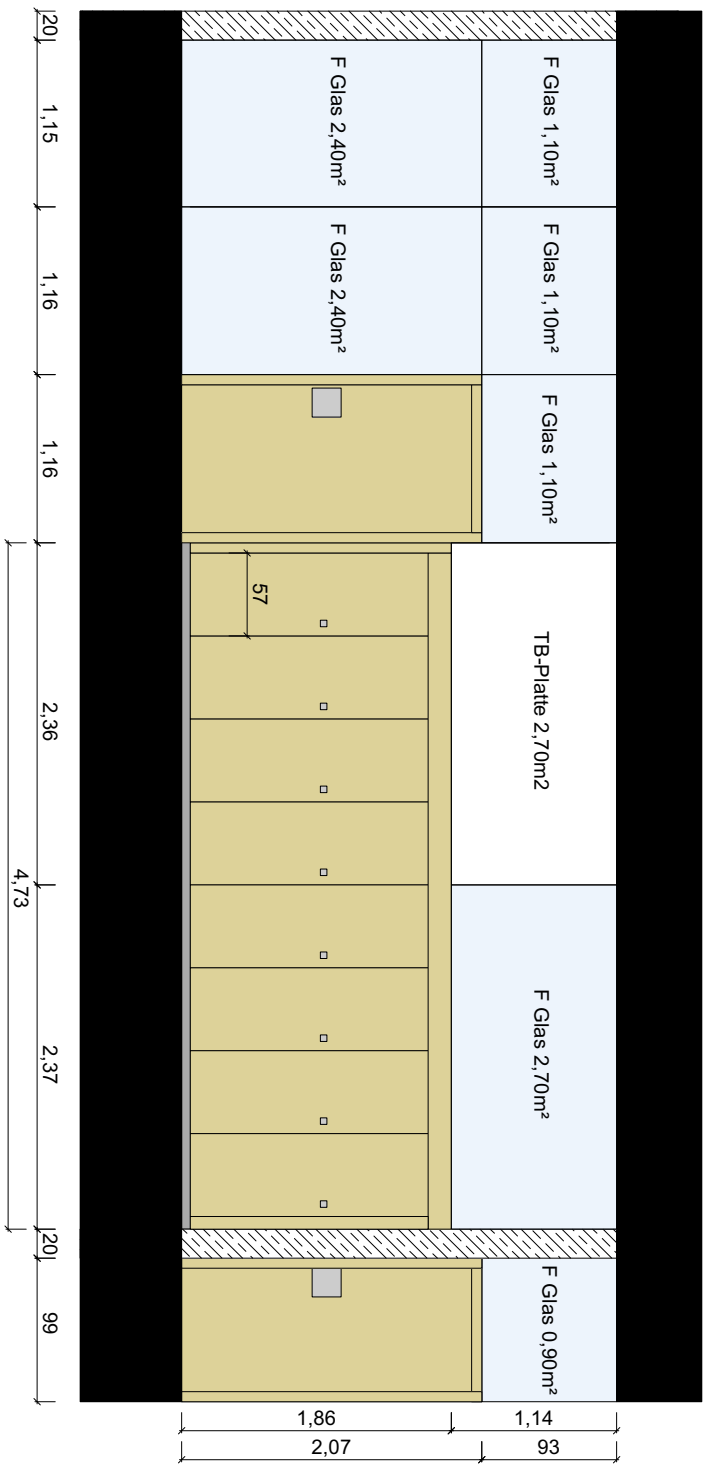



Index:	Kat. der Änderung:	Datum:	Name:
Baubew.: Landkreis Hildesheim Marie-Wegenkreutz-Str. 3 31134 Hildesheim Tel. 05121 309 - 0			
Unterzeichnet Baubew.:		Architekt:	
Projekt: Brandschutzanordnung BBS Alfeld, Hauptgebäude unten, Ebene 4 - Bestand		Ansicht: Hildesheimer Str. 55, 31061 Alfeld	
Blattzahl: Flurwand 4.19 - 4.20	Maßstab: 1:25	PlanNr.:	Datum: 24.06.24

R 4.21 - Klassenraum

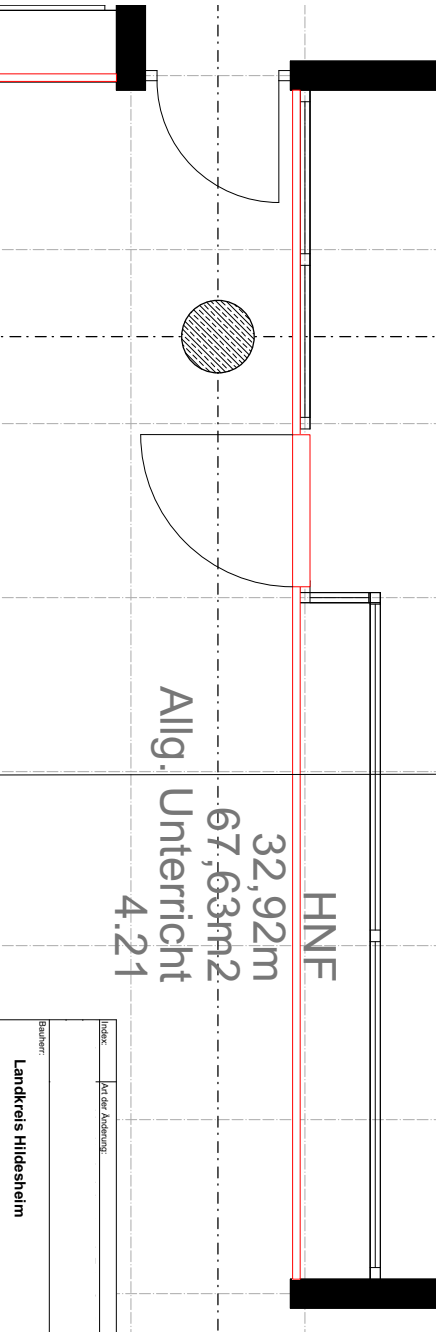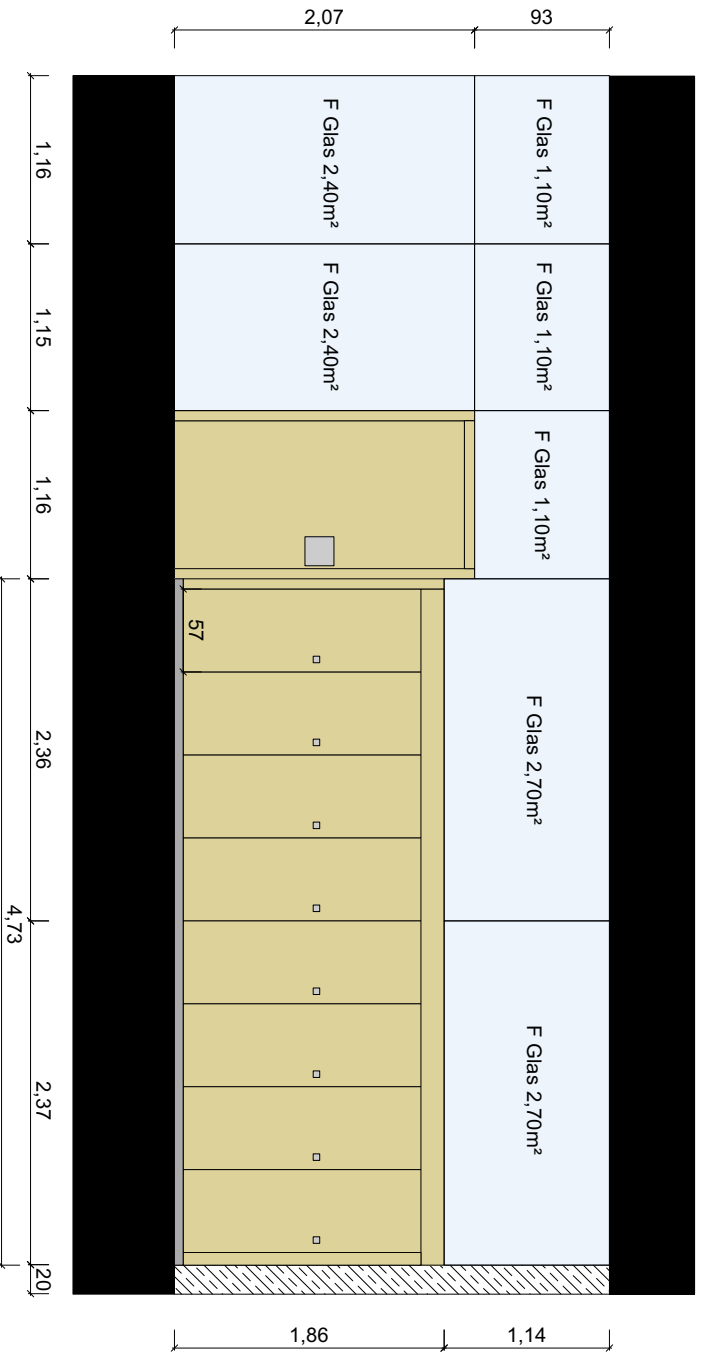

Index:	Kart oder Anordnung:	Datum:	Name:
Bauherr: Landkreis Hildesheim Marie-Wegenkreutz-Str. 3 31134 Hildesheim Tel. 05121 309 - 0			
Unterwacht Bauherr:			
Projekt: Brandschutzsanierung BBS Alfeld, Hauptgebäude unten, Ebene 4 - Bestand			
Ansicht: Hildesheimer Str. 55, 31061 Alfeld		Maßstab: 1:25	Plan Nr.:
Papiertitel: Flurwand 4.21		Datum: 24.06.24	

R 4.23 - Klassenraum

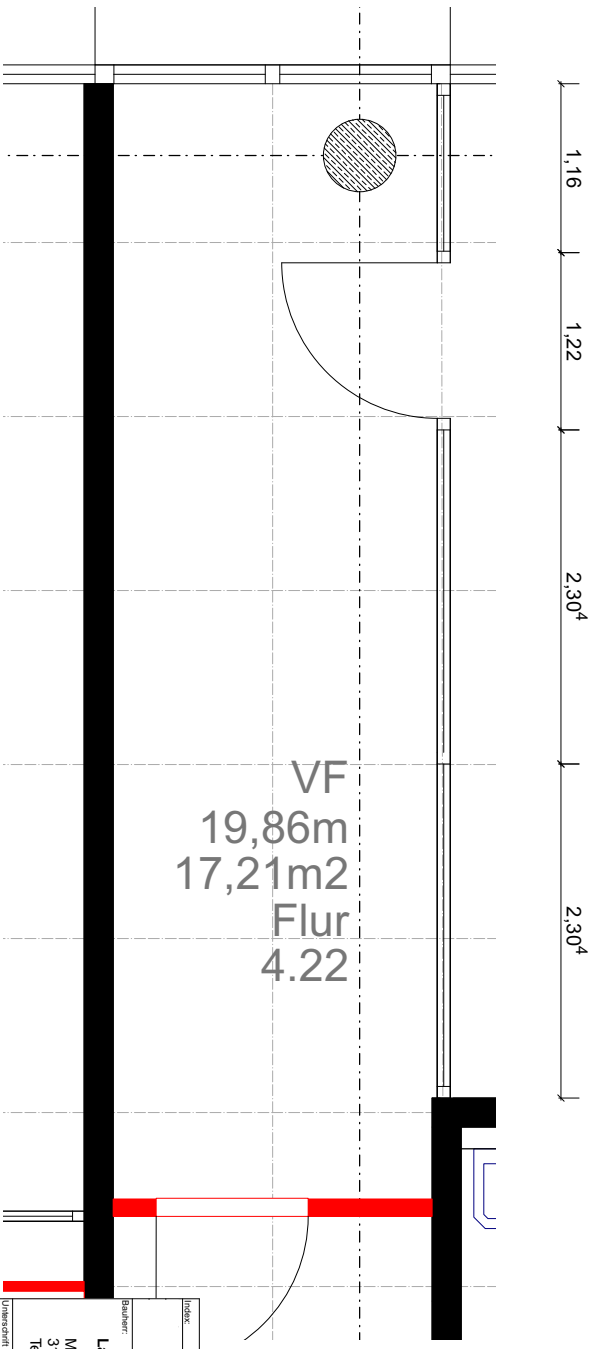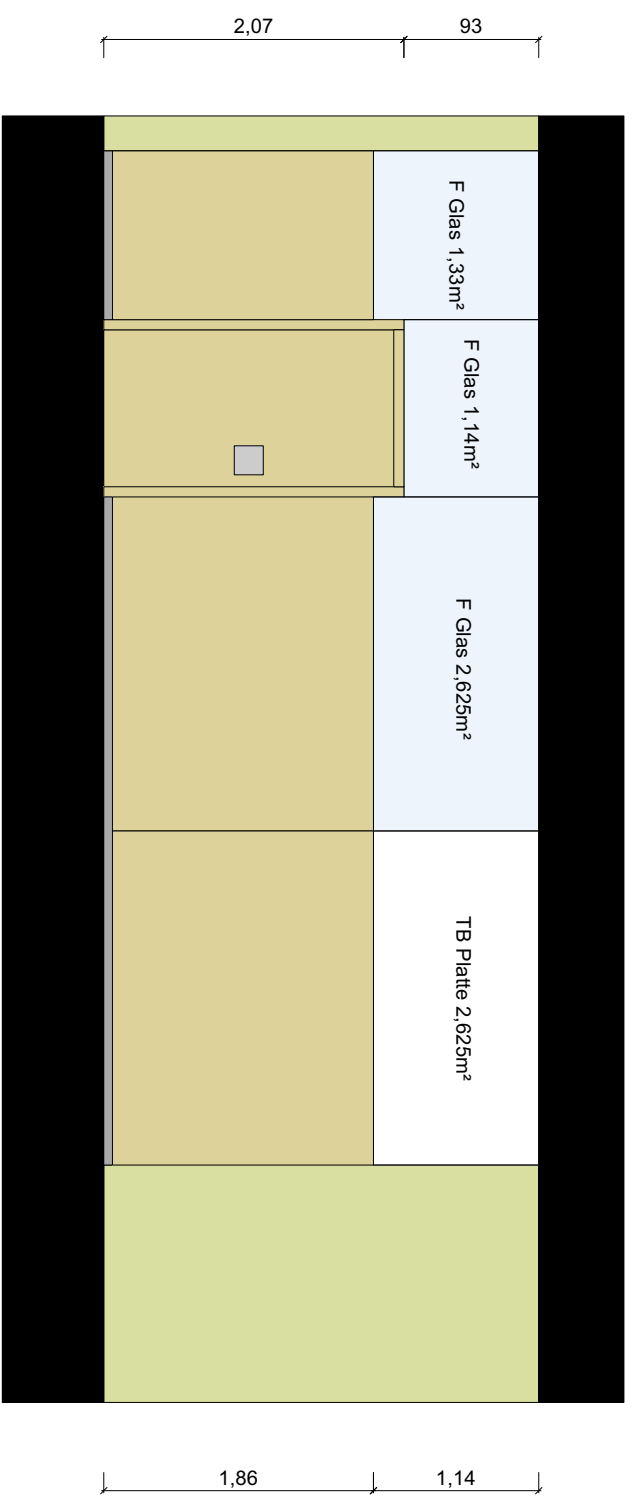

Index:	Art der Änderung:		Datum:	Name:
Bezeichnung:	Umschriebt Baubereich			
Baubereich:	Landkreis Hildesheim	Planverfasser:		
Unterabschnitt Baubereich:	Marie-Wegenkreutz-Str. 3 31134 Hildesheim Tel. 05121 309 - 0	Architekt:		
Projekt:	Brandschutzanordnung BBS Alfeld, Hauptgebäude	Anschnitt:	Hildesheimer Str. 55, 31061 Alfeld	
Bezeichnung:	unten, Ebene 4 - Bestand	Planinhalt:	Maßstab:	Plan Nr.:
		Flurwand 4.23	1:25	24.06.24