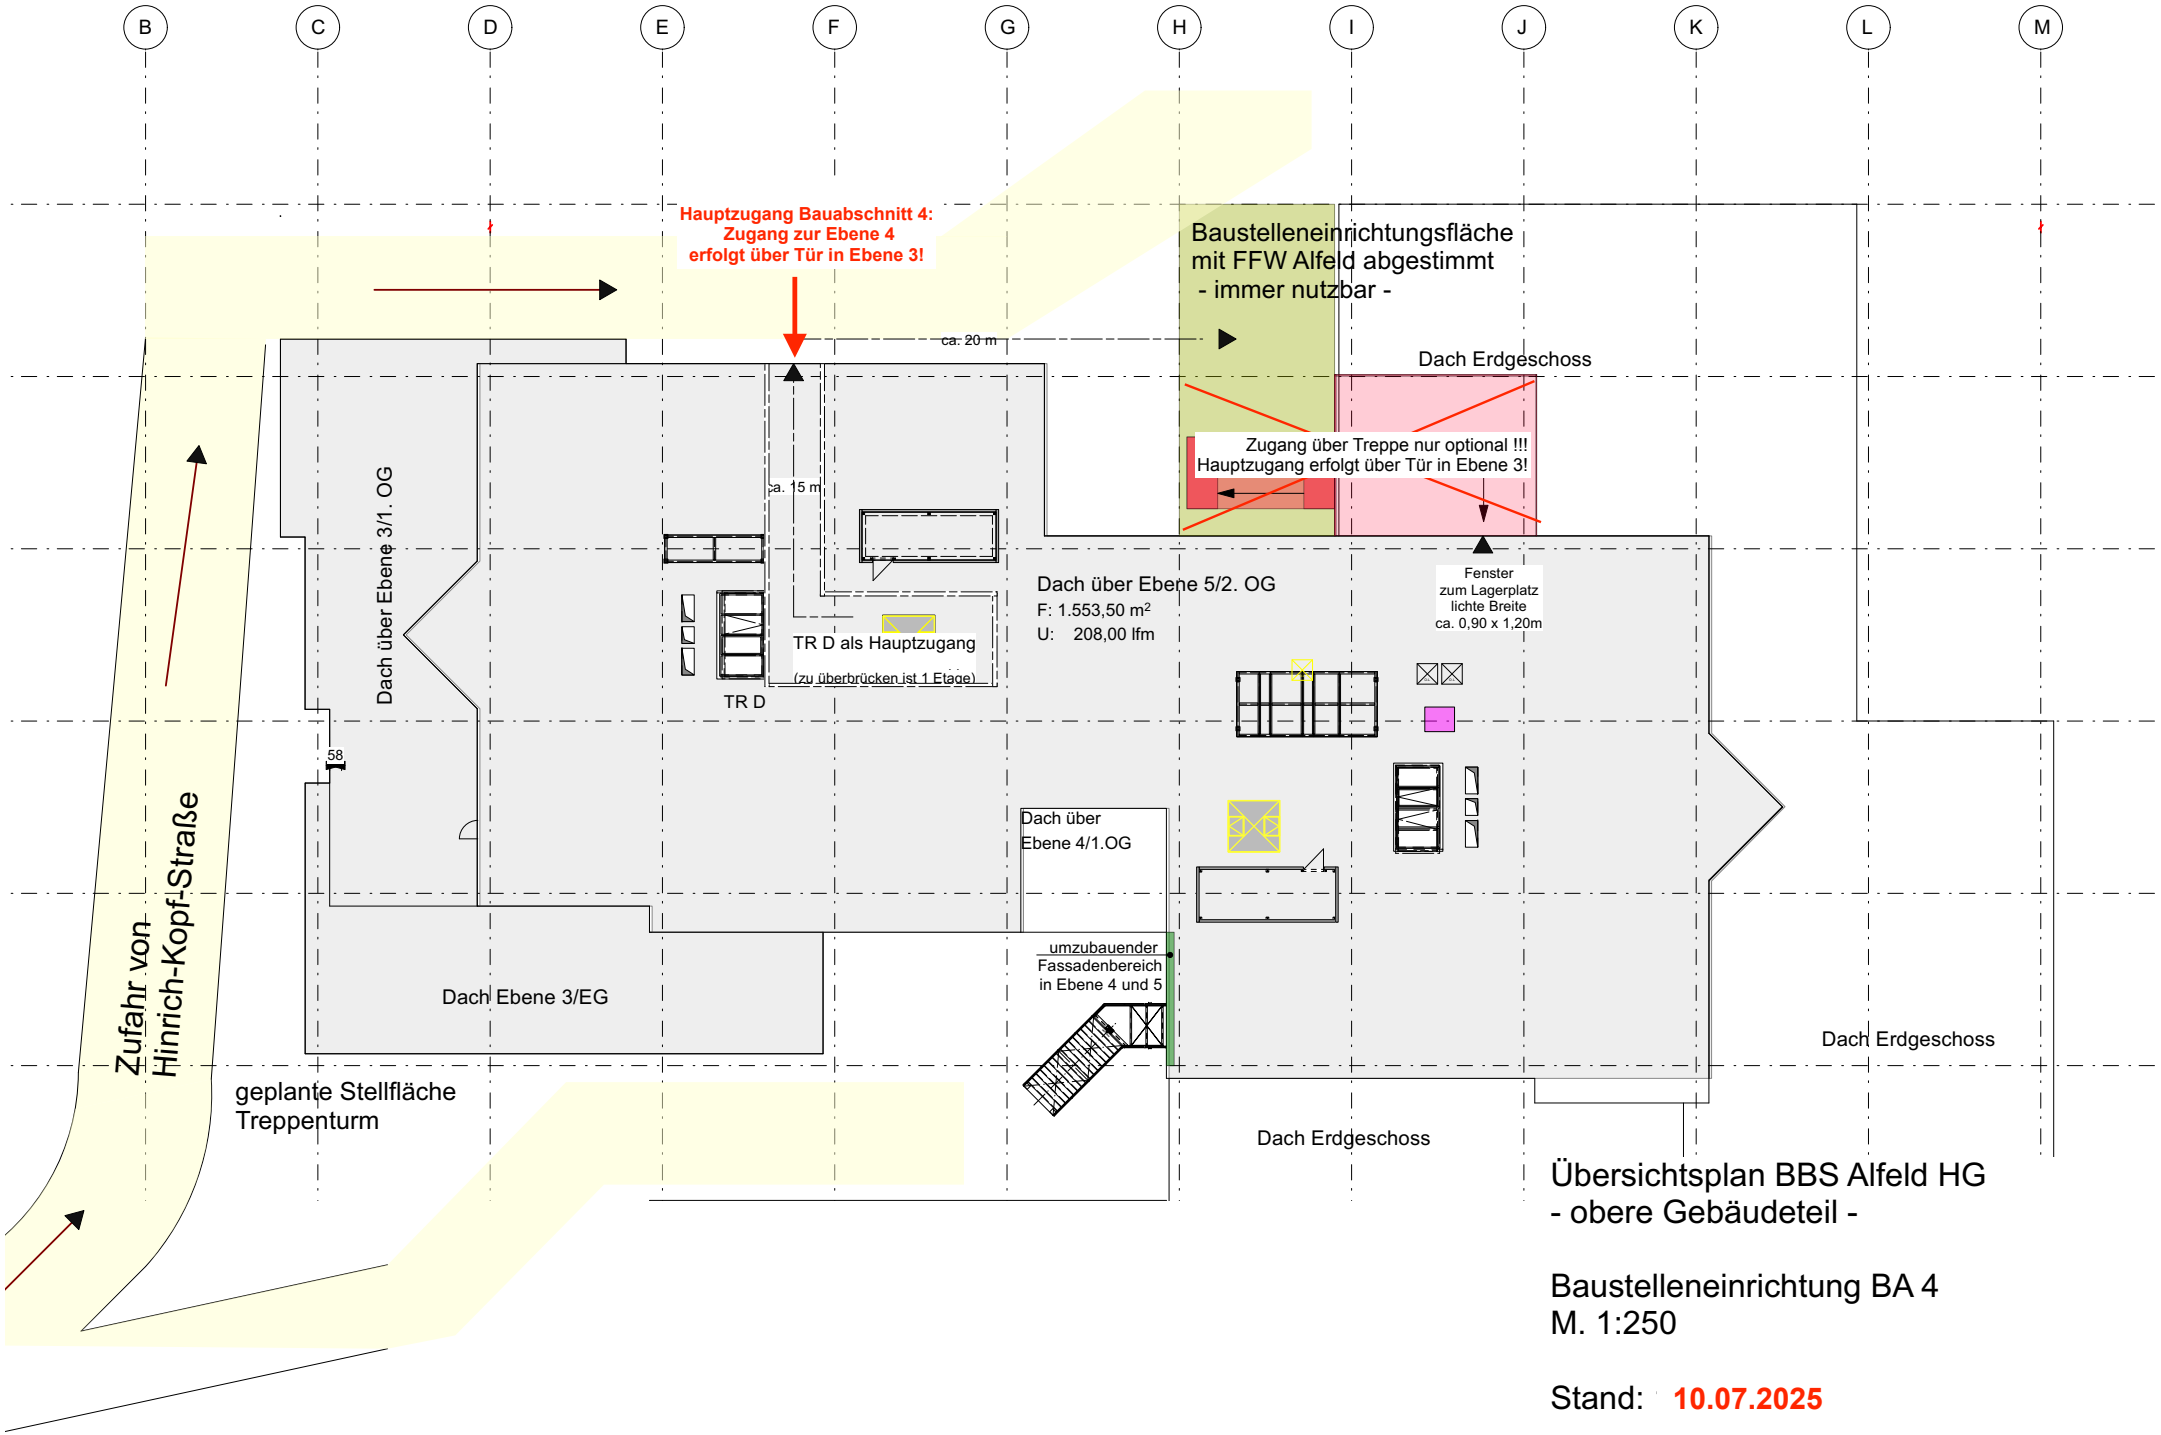

Übersichtsplan BBS Alfeld HG
- obere Gebäudeteil -

Baustelleneinrichtung BA 4
M. 1:250

Stand: **10.07.2025**