


Ausschnitt GR Ebene 3

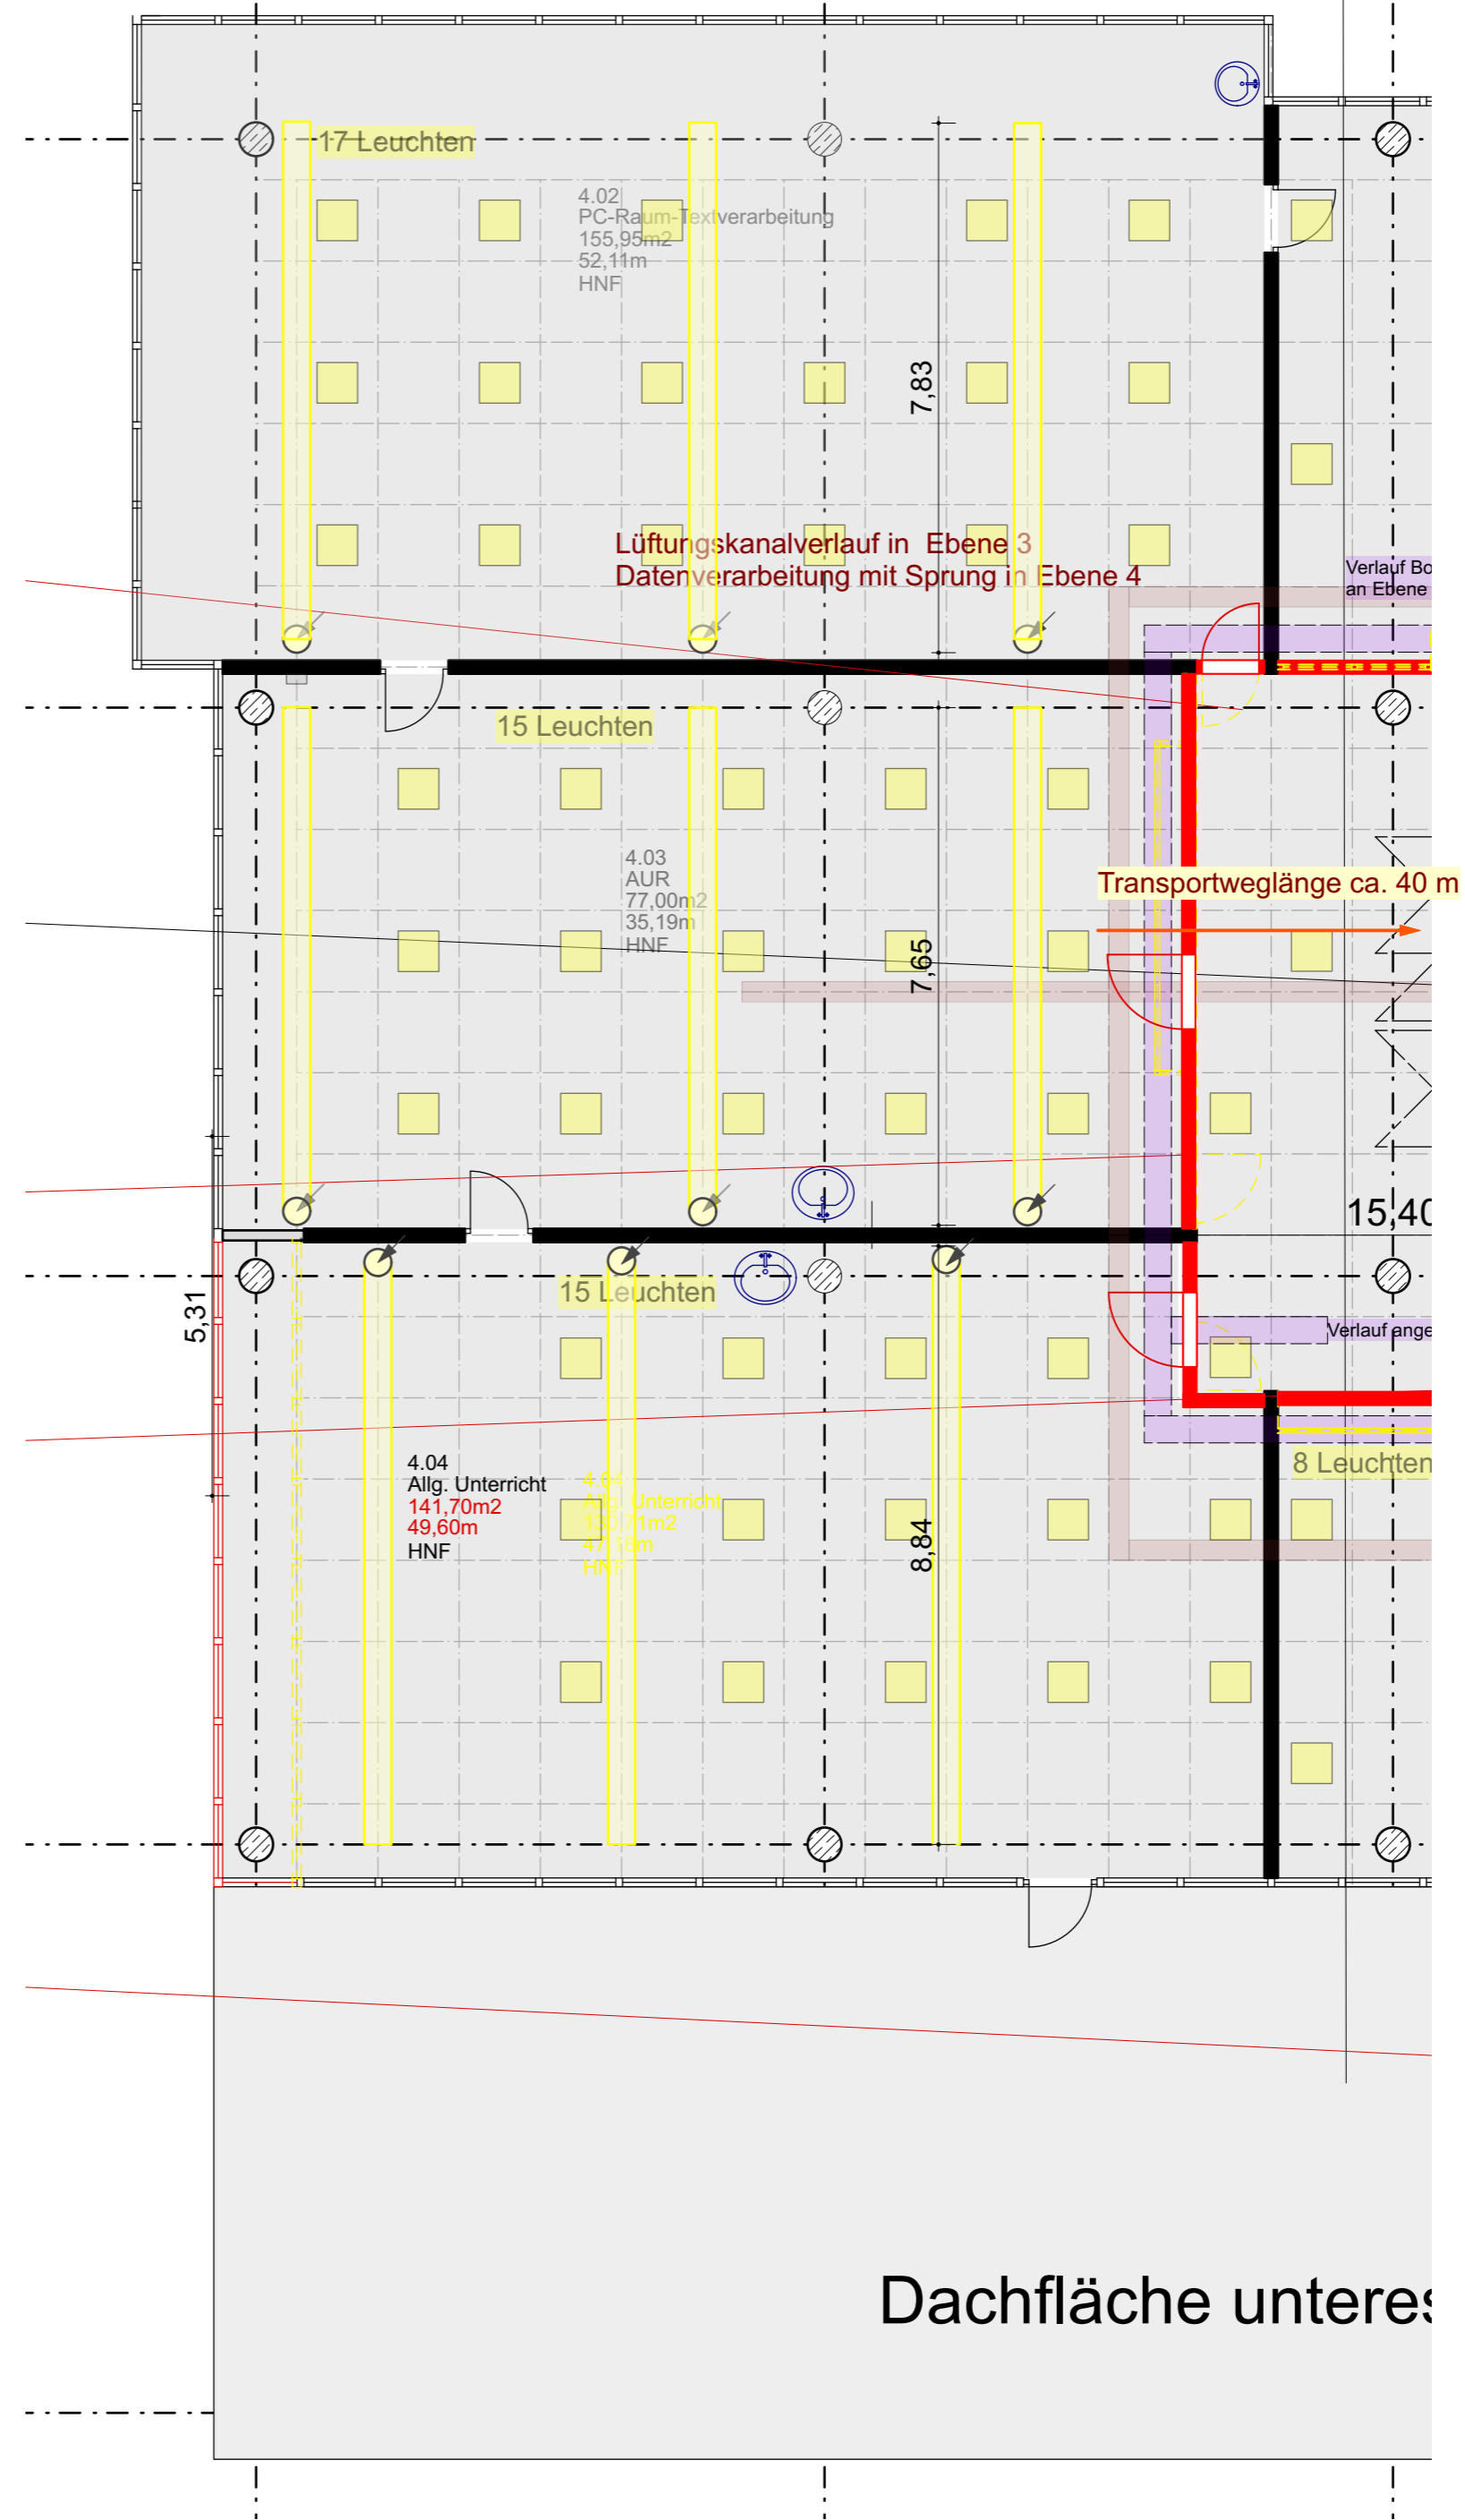

Ausschnitt GR Ebene 4

Legende:

- Neubau
- Abriss

Index	Art der Änderung	Datum	Name
01	---	---	---
Bauherr: Landkreis Hildesheim Marie-Wagenknecht-Str. 3 31132 Hildesheim Tel: 05121 309 - 0		Architekt:	
Projekt: Brandschutzsanierung BBS Alfeld, Hauptgebäude		Anschrift: Hildesheimer Str. 55, 31061 Alfeld	
Beschreibung: Ausbau Lüftung		Planzustand: E3 E4 -TR C	Maßstab: 1:100
		Plan-Nr.: 19.06.25 th	Index: ---