


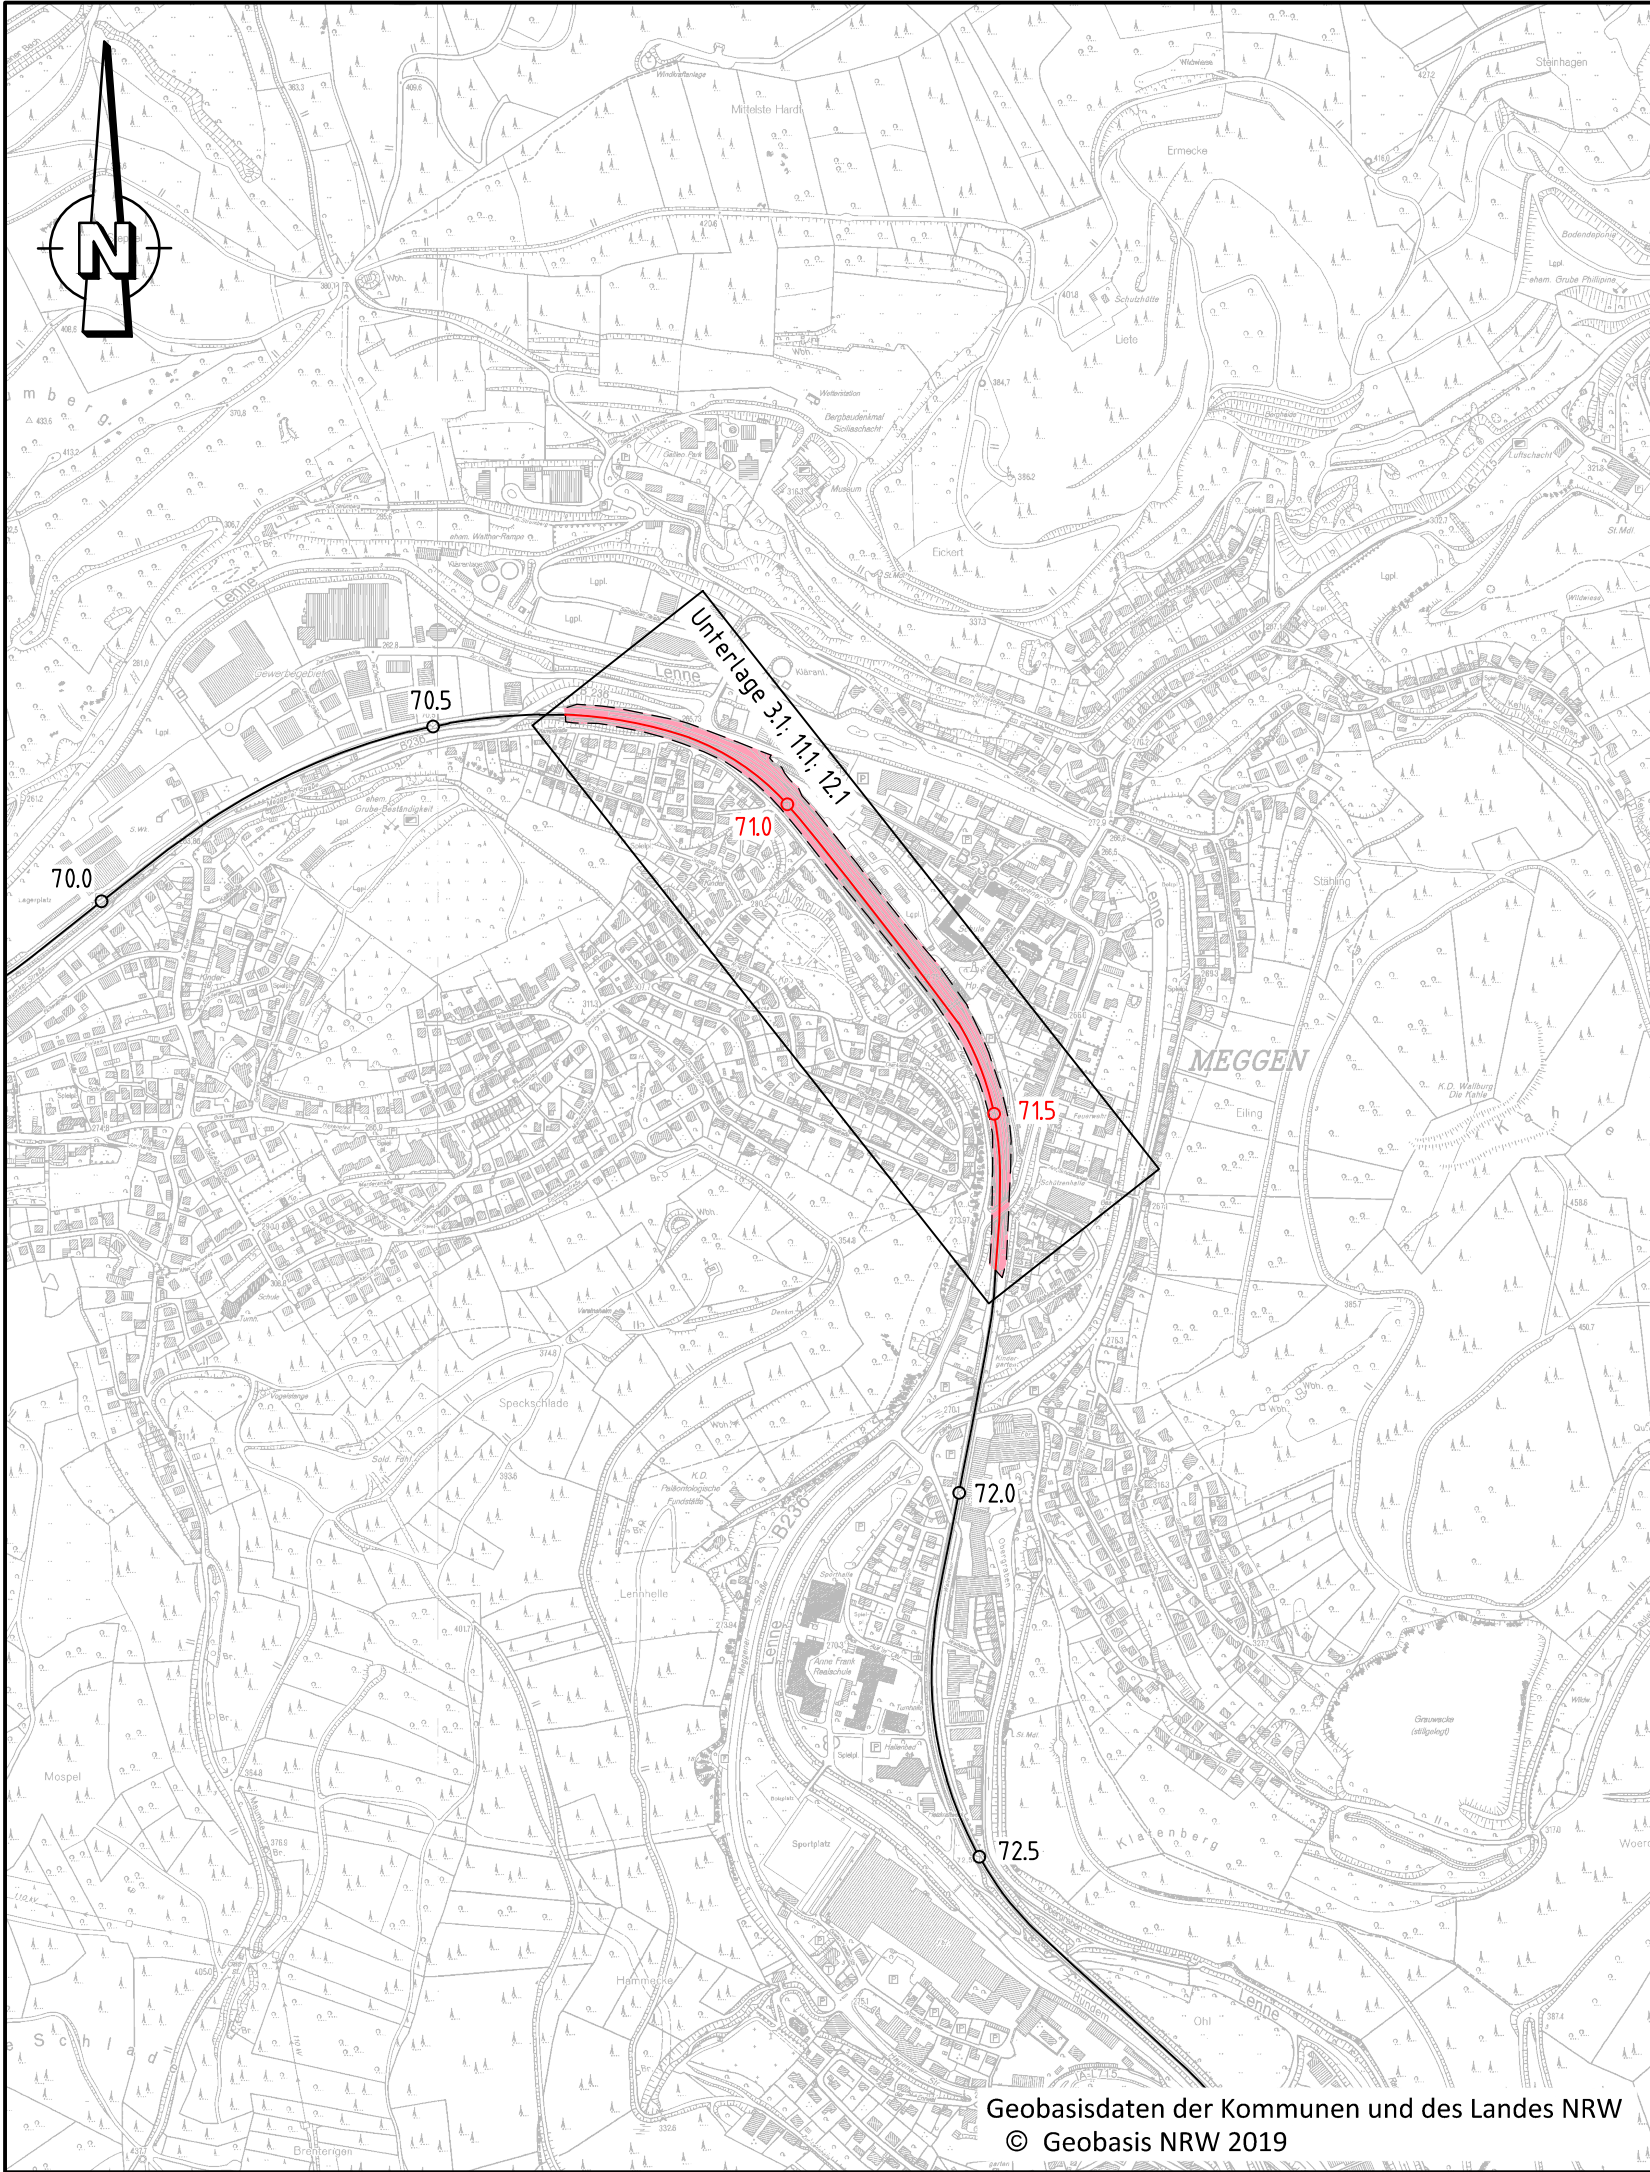

Legende

Bestand

Streckenachse mit km-Angabe

Regierungsbezirksgrenze

Kreisgrenze

Flächen, die durch das Vorhaben in Anspruch
genommen werden (Planfeststellungsgründe)

Lage der Blattsschnitte in:

- Unterlage 3

- Unterlage 5

- Unterlage 11

- Unterlage 12

-Lagepläne

-Grunderwerbslageplan

-Baustelleneinrichtungs- und

-erschließungspläne

-Kabel- und Leitungspläne

Genehmigungsvermerk Eisenbahn-Bundesamt

Übersichtsskizze

0	Ausgangsverfahren: Antragsfassung	29.01.2021
Index	Änderungen bzw. Ergänzungen	Planungsstand

Genehmigungsplanung: Unterlage für eine Entscheidung nach § 18 AEG

Vorhabenträger:		Planzichen:		3143-G-VA-TG-10T-ÜLP-01	
DB Netz AG Regionalbereich West Hansastraße 15 D-47058 Duisburg		Projekt-Nr.:			
		Datum	Name		
29.01.2021		01/2021	Kortstegge		
gez. i. V. B. Lück		01/2021	Torka		
Datum		01/2021	Leife		
Unterschrift		Unterschrift	Unterschrift		
Vertreter des Vorhabenträgers:		Planverfasser:		Höhensystem:	
		Vössing Ingenieurgesellschaft mbH Landfermannstraße 6 D - 47051 Duisburg +49 (0) 203/30084-0 www.voessing.de		DBREF	
		29.01.2021		Ursprungsplan:	
Datum		gez. i. V. St. Schneider		Blattgröße:	
Unterschrift		Datum		297 x 570	
Vorhaben:		Maßstab:		1:10.000	

Erneuerung OLA im Bf. Meggen
Strecke 2800, Hagen Hbf. – Siegen Hbf.

Planart:	Übersichtslageplan
Planinhalt:	

Bf Meggen: km 70.700 bis 71.725