


Bearbeiter/in: Weischhof
Druckdatum: 01.04.2021 11:19
Layout Name: UK_Finnenitrop
Plotsrüttabelle: IBV-Fa-1c1b
Y:\BTA\3134_Strecke_2800_DSTW_Finnenitrop\4.0_Genehmigung\20_Planung_VA\01_UK\DWG\3134-G-VA-25T-ÜK-01_Meggendwg

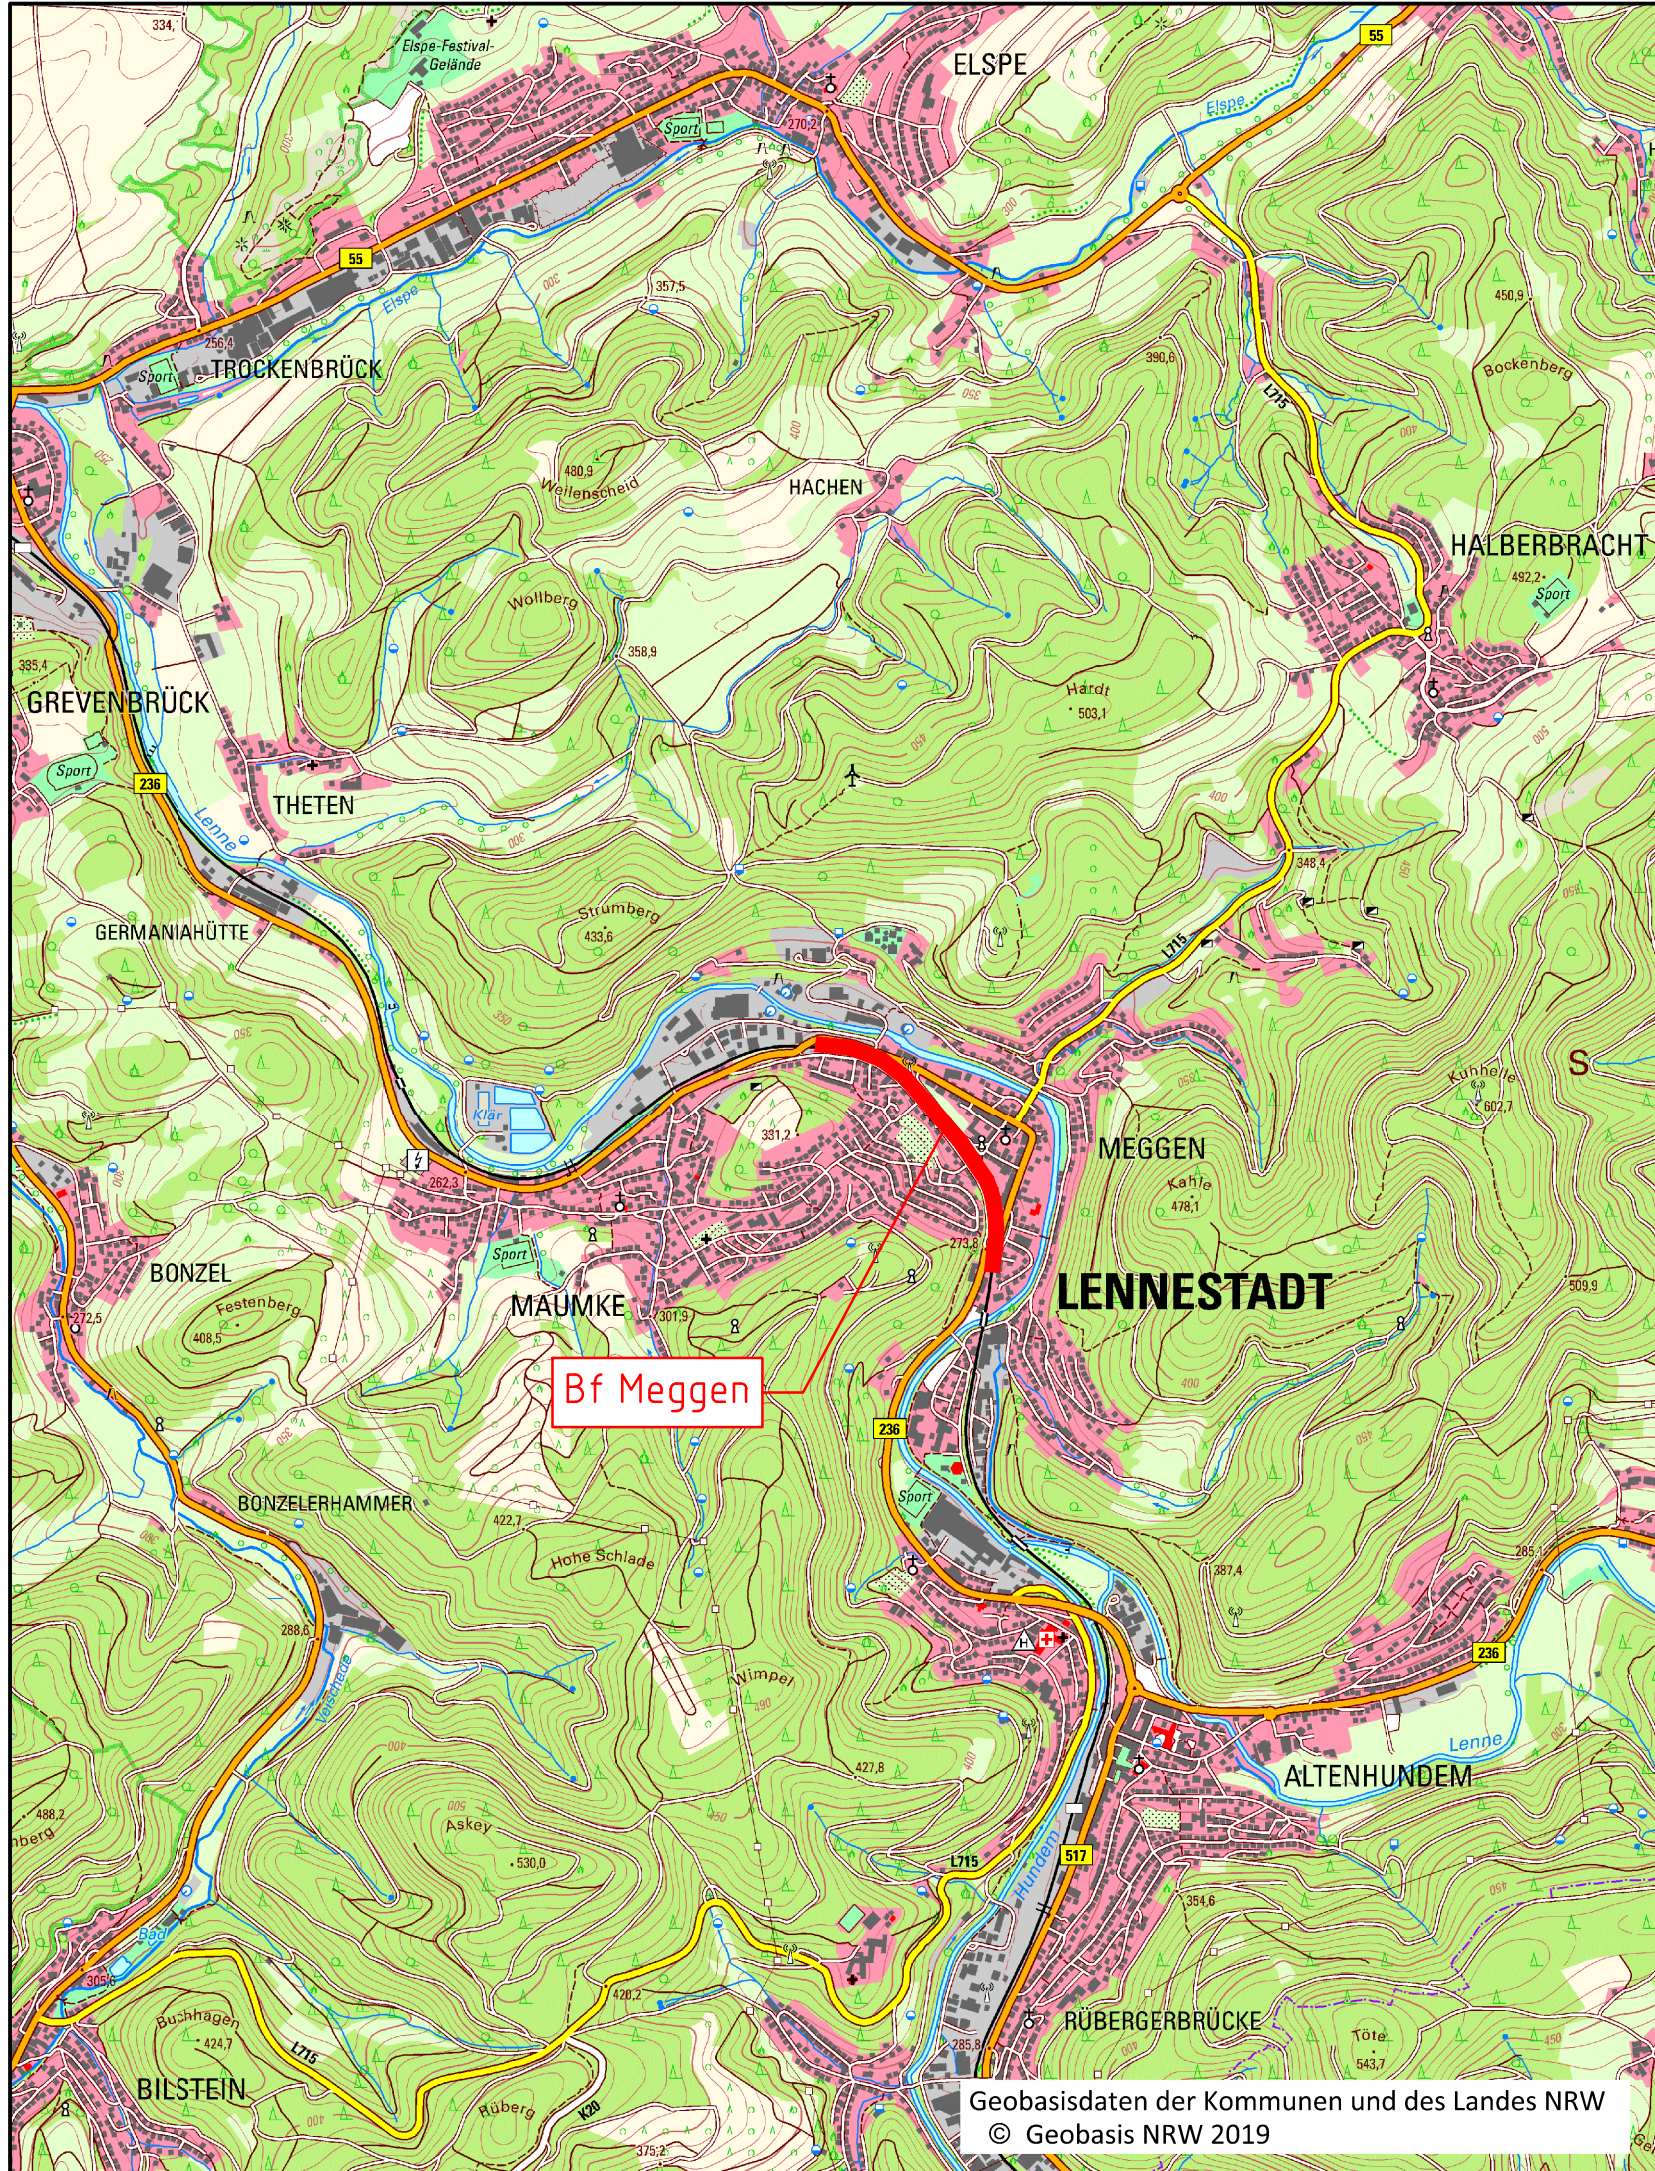

Geobasisdaten der Kommunen und des Landes NRW
© Geobasis NRW 2019

Legende

- Bestand
- vorliegender Planfeststellungsabschnitt des Gesamtvorhabens

Unterlage 2.1

Genehmigungsvermerk Eisenbahn-Bundesamt

Übersichtsskizze

0	Ausgangsverfahren: Antragsfassung	29.01.2021
Index	Änderungen bzw. Ergänzungen	Planungsstand

Genehmigungsplanung: Unterlage für eine Entscheidung nach § 18 AEG

Vorhabenträger: DB Netz AG Regionalbereich West Hansastraße 15 D-47058 Duisburg				Planzeichen: 3143-G-VA-TG-25T-ÜK-01	
29.01.2021 Datum				Projekt-Nr.:	
gezt. i. V. B. Lück Unterschrift				Datum	Name
29.01.2021 Datum				gezt.	01/2021
gezt. i. V. B. Lück Unterschrift				bearb.	01/2021
29.01.2021 Datum				gepr.	01/2021
Vertreter des Vorhabenträgers:				Höhensystem: DHN92	
Planverfasser: Vössing Ingenieurgesellschaft mbH Landfermannstraße 6 D - 47051 Duisburg +49 (0) 203/30084-0 www.voessing.de				Koordinatensystem: DBREF	
29.01.2021 Datum				Ursprungsplan:	
gezt. i. V. St. Schneider Unterschrift				Blattgröße:	297 x 570
Vorhaben:				Maßstab:	1:25.000

Erneuerung OLA im Bf. Meggen
Strecke 2800, Hagen Hbf. – Siegen Hbf.

Planart:	Übersichtskarte
Planinhalt:	Bf Meggen: km 70.700 bis 71.725