



Bezeichnung: Hbf Meggen
Druckdatum: 05.02.2021 07:38
Layout Name: SK_Meggen
Plotschnittstelle: IBV-Fa-1c1b
Y:\BTA\3134_Strecke_2800_DSTW_finnestrop_40_Genehmigung_20_Planung_VA13_Spurplanskizze DWG\3134-G-VA-0-SK-01_Meggen.dwg

Bestand/Rückbau

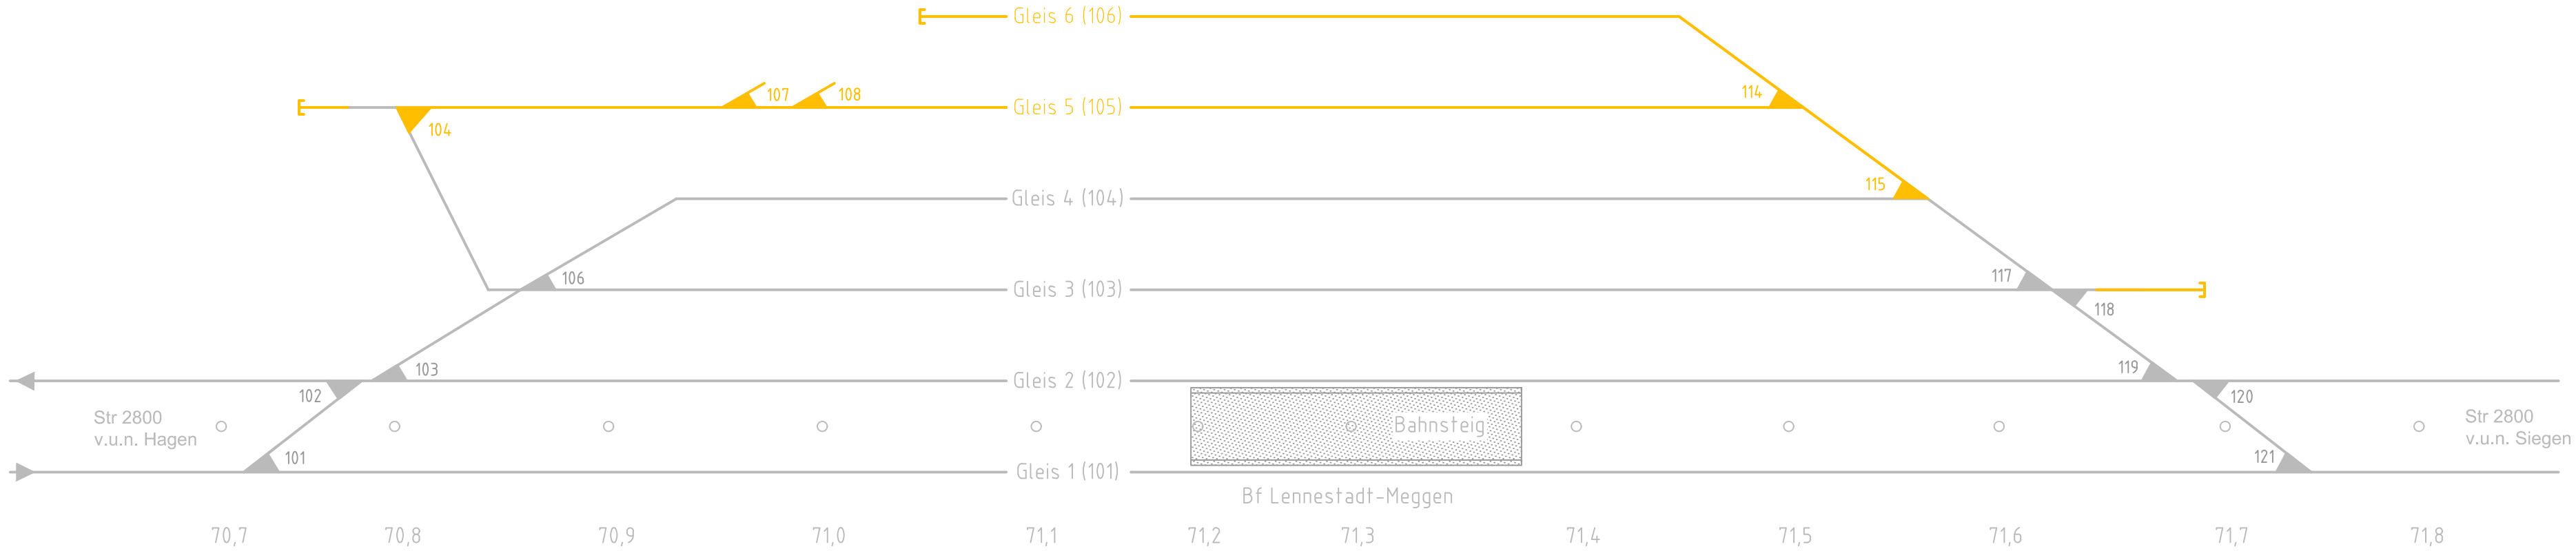

Bestand/Neubau

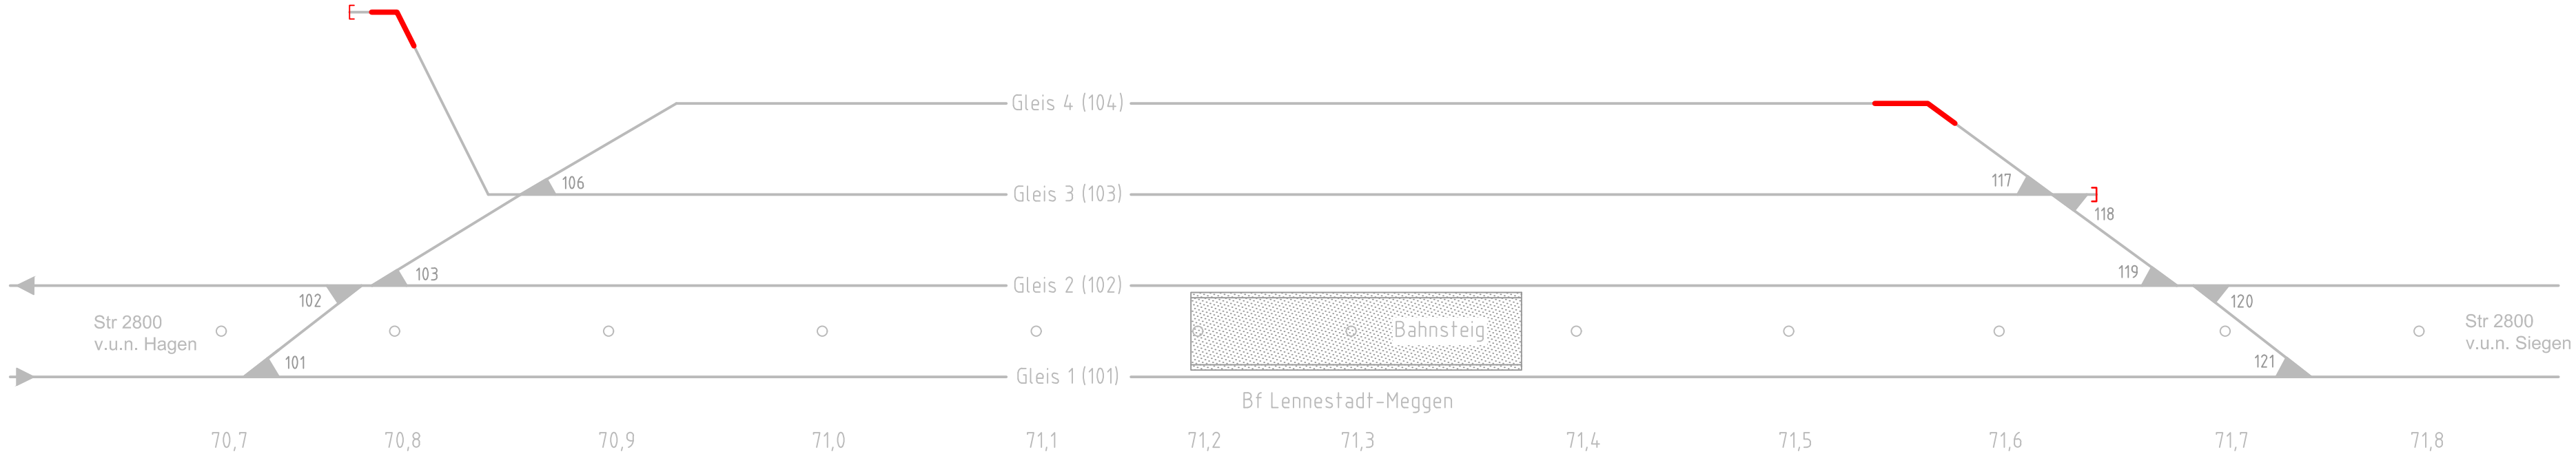

Legende:

- Bestand
- Neubau / Änderung
- Rückbau
- Mehrabschnittssignal zugbedient
- Hauptsignal zugbedient
- Vorsignal zugbedient
- Mehrabschnittssignal zug- oder stellwerkbedient
- Signalausleger
- Weiche fernbedient
- Gleis für Reise- und Güterzüge
- Gleis für Güterzüge
- Bahnsteig mit einer festen Kante
- Bahnsteig mit zwei festen Kante

Genehmigungsvermerk Eisenbahn-Bundesamt

Übersichtsskizze

0	Ausgangsverfahren: Antragsfassung	29.01.2021
Index	Änderungen bzw. Ergänzungen	Planungsstand

Genehmigungsplanung: Unterlage für eine Entscheidung nach § 18 AEG

Vorhabenträger: DB Netz AG Regionalbereich West Hansastraße 15 D-47058 Duisburg			Planzeichen: 3143-G-VA-0-SK-01		
			Projekt-Nr.:		
				Datum	Name
			gez.	01/2021	Kortstegge
			bearb.	01/2021	Torka
			gepr.	01/2021	Leifke
29.01.2021 Datum			gez. i. V. B. Lück Unterschrift	Datum	Unterschrift
Vertreter des Vorhabenträgers:			Planverfasser: Vössing Ingenieurgesellschaft mbH Landfermannstraße 6 D - 47051 Duisburg +49 (0) 203/30084-0 www.voessing.de		
			Höhensystem: DHHN92		
			Koordinatensystem: DBREF		
			Ursprungsplan:		
			Blattgröße: 297 x 875		
			Maßstab: ohne		
			29.01.2021 Datum	gez. i. V. St. Schneider Unterschrift	

Vorhaben:
Erneuerung OLA im Bf. Meggen
Strecke 2800, Hagen Hbf. – Siegen Hbf.

Planart:	Spurplanskizze
Planinhalt:	Strecke 2800, km 70.700 – 71.800