


Bearbeiter/in: Weischof
Druckdatum: 01.04.2021 11:19
Layout Name: ÜLP_Altenhundem
Plotsrütteltabelle: IBV-Fa-1c1b
Y:\BTA\3134_Strecke_2800_DSTW_Finnetrop\40_Genehmigung\20_Planung_VA\01_ÜK\DWG\3134-G-VA-25T-ÜK-01_Altenhundendwg

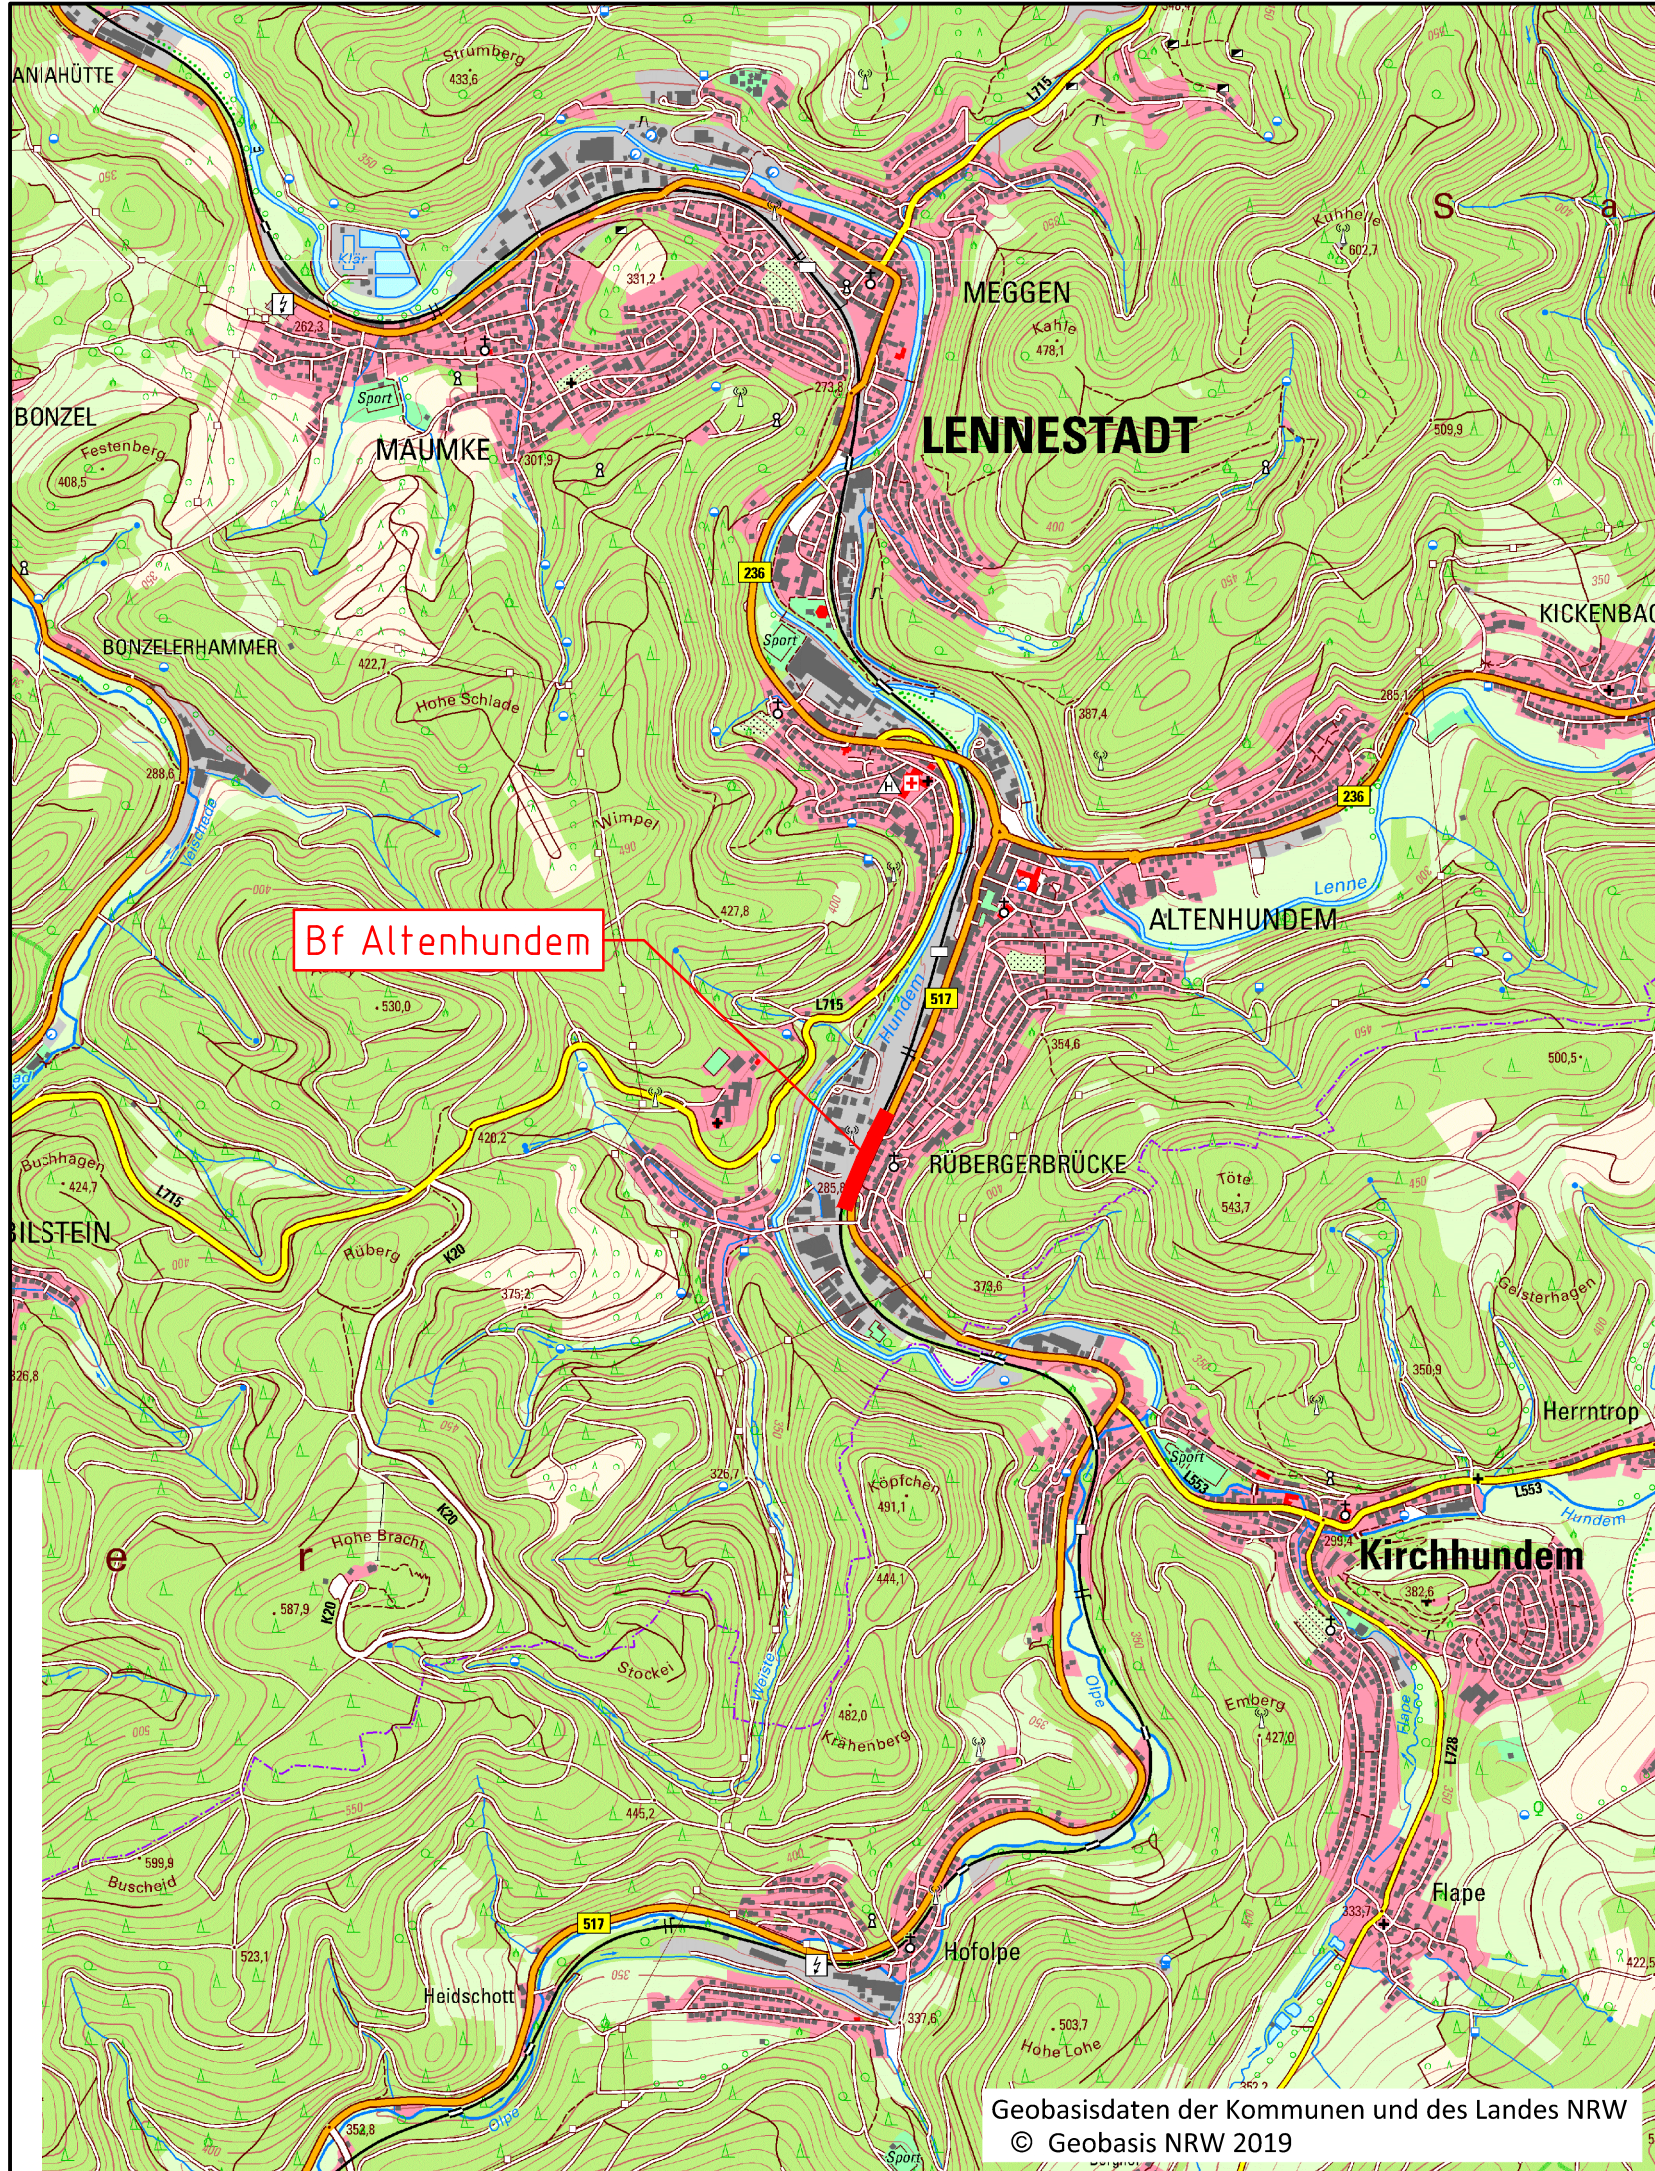

Legende

- Bestand
- vorliegender Planfeststellungsabschnitt des Gesamtvorhabens

Unterlage 2.1

Genehmigungsvermerk Eisenbahn-Bundesamt

Übersichtsskizze

0	Ausgangsverfahren: Antragsfassung	29.01.2021
Index	Änderungen bzw. Ergänzungen	Planungsstand

Genehmigungsplanung: Unterlage für eine Entscheidung nach § 18 AEG

Vorhabenträger:				Planzeichen: 3143-G-VA-TG-25T-ÜLP-			
DB Netz AG Regionalbereich West Hansastraße 15 D-47058 Duisburg				Projekt-Nr.:			
		Datum		Datum		Name	
gez.		01/2021		bearb.		01/2021	
Kortstegge		Torka		gepr.		01/2021	
Leifke							
29.01.2021 Datum				gez. i. V. B. Lück Unterschrift			
Vertreter des Vorhabenträgers:				Planverfasser:			
Vössing Ingenieurgesellschaft mbH Landfermannstraße 6 D - 47051 Duisburg +49 (0) 203/30084-0 www.voessing.de				Höhensystem: DHHN92			
				Koordinatensystem: DBREF			
				Ursprungsplan:			
				Blattgröße: 297 x 570			
				Maßstab: 1:25.000			
29.01.2021 Datum		gez. i. V. St. Schneider Unterschrift		29.01.2021 Datum		gez. i. V. St. Schneider Unterschrift	

Vorhaben:
Rz Maßnahme Altenhundem
Strecke 2800, Hagen Hbf. – Siegen Hbf.

Planart: Übersichtskarte

Planinhalt:
Bf Altenhundem: km 74.295 bis 74.600