



Bestand/Neubau

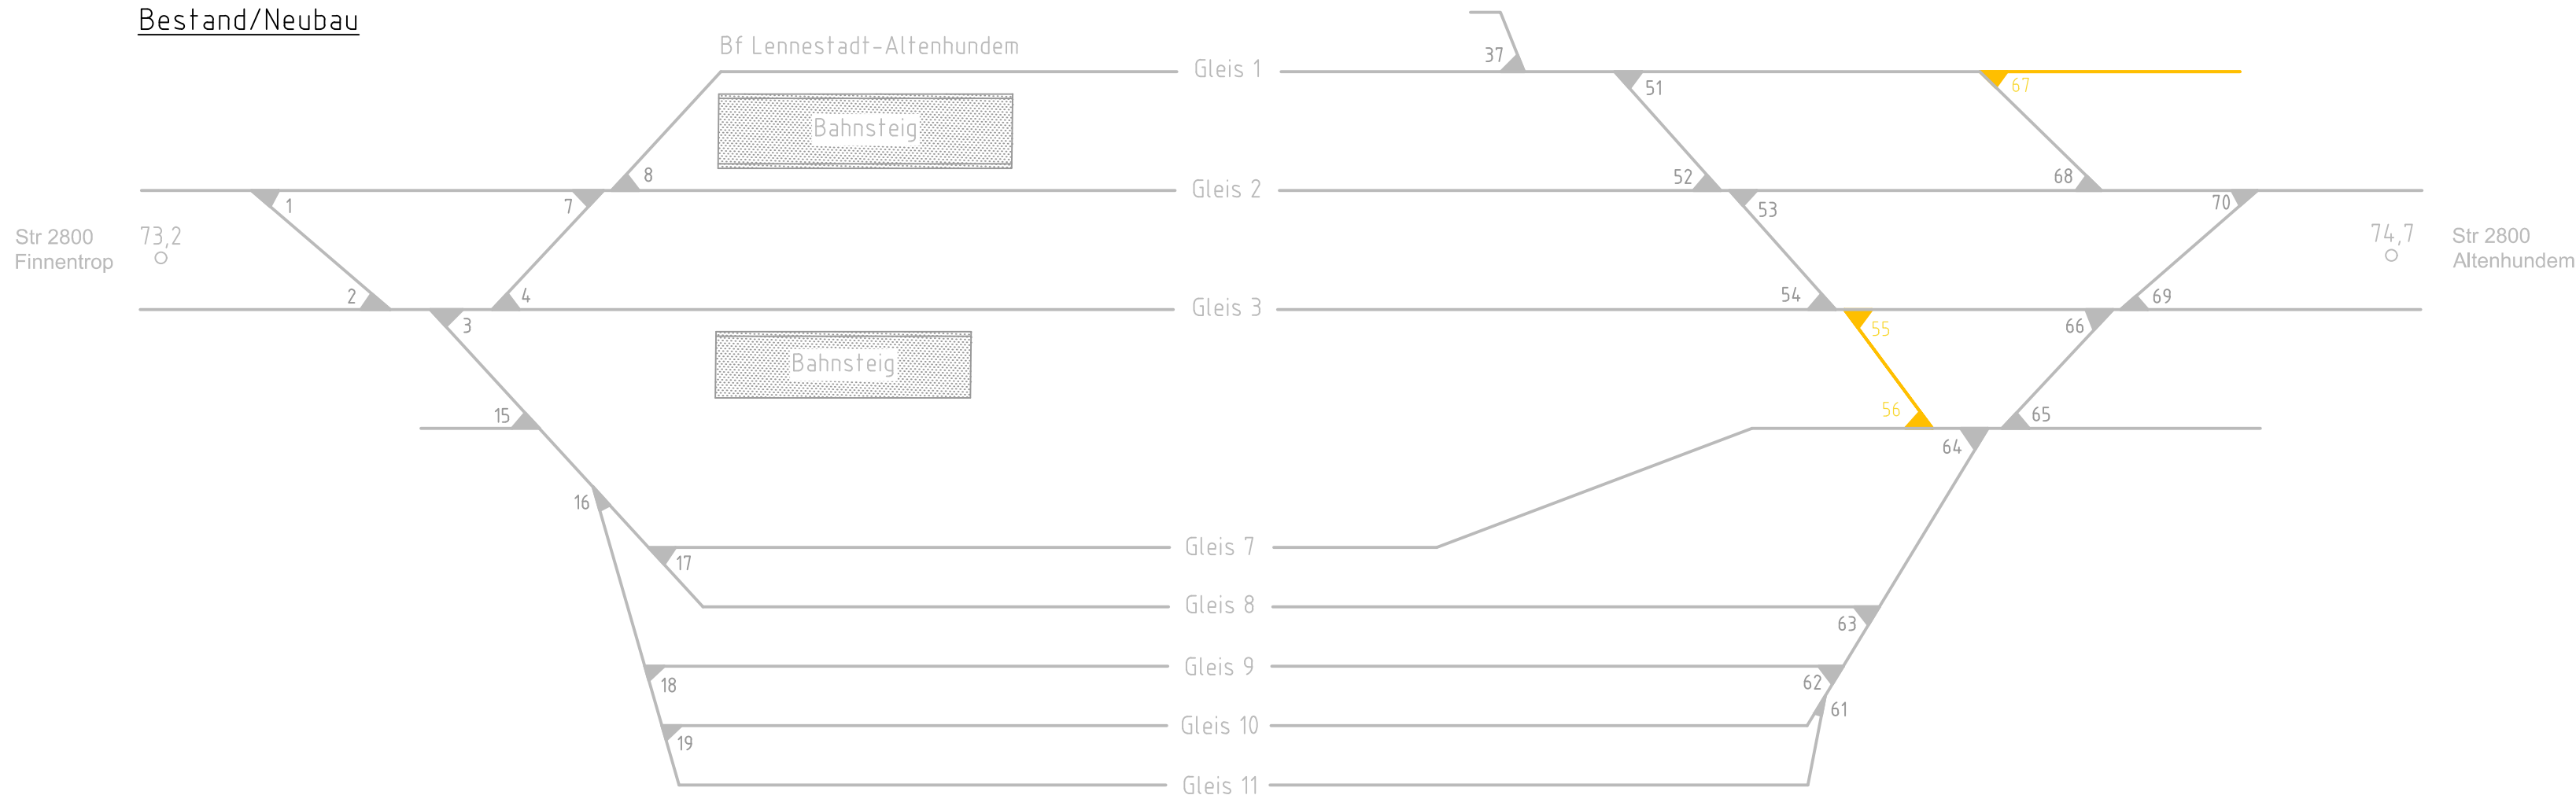

Bestand/Rückbau

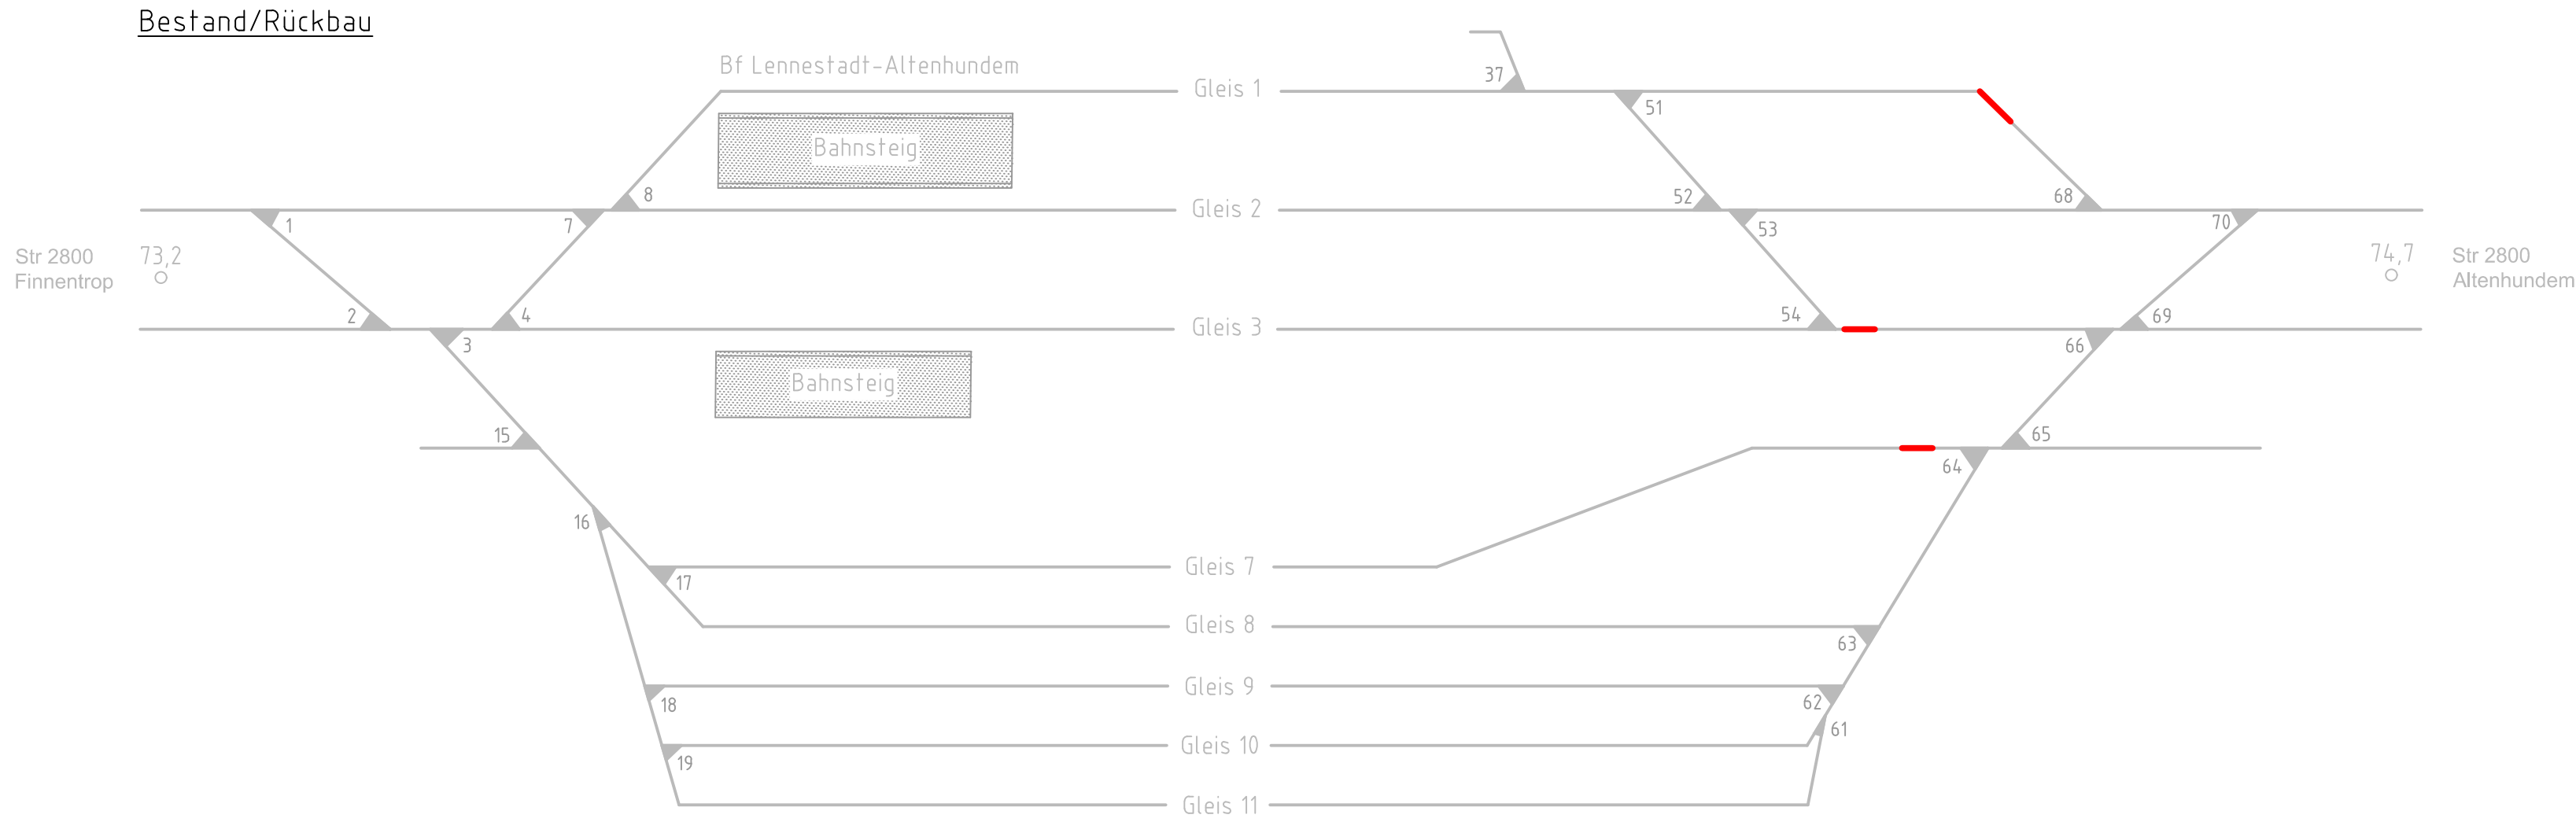

Legende:

- Bestand
- Neubau / Änderung
- Rückbau
- Mehrabschnittssignal zugbedient
- Hauptsignal zugbedient
- Vorsignal zugbedient
- Mehrabschnittssignal zug- oder stellwerkbedient
- Signalausleger
- Weiche fernbedient
- Gleis für Reise- und Güterzüge
- Gleis für Güterzüge
- Bahnsteig mit einer festen Kante
- Bahnsteig mit zwei festen Kante

Genehmigungsvermerk Eisenbahn-Bundesamt

Übersichtsskizze

0	Ausgangsverfahren: Antragsfassung	29.01.2021
Index	Änderungen bzw. Ergänzungen	Planungsstand

Genehmigungsplanung: Unterlage für eine Entscheidung nach § 18 AEG

Vorhabenträger: DB Netz AG Regionalbereich West Hansastraße 15 D-47058 Duisburg			Planzeichen: 3143-G-VA-0-SK-01		
29.01.2021 Datum			Projekt-Nr.:		
			gez.	Datum	Name
			bearb.	01/2021	Kortstegge
			gepr.	01/2021	Leifke
Vertreter des Vorhabenträgers:			Planverfasser:		
..... Datum			Vössing Ingenieurgesellschaft mbH Landfermannstraße 6 D - 47051 Duisburg +49 (0) 203/30084-0 www.voessing.de		
			gepr. i. V. B. Lück	Datum	Unterschrift
			gepr. i. V. St. Schneider	Datum	Unterschrift
			 Unterschrift	 Datum	 Unterschrift
Vorhaben:			Höhensystem: DHHN92		
Rz Maßnahme Altenhundem Strecke 2800, Hagen Hbf. – Siegen Hbf.			Koordinatensystem: DBREF		
			Ursprungsplan:		
			Blattgröße: 297 x 875		
			Maßstab: ohne		

Planart: Spurplanskizze

Planinhalt: Strecke 2800, km 73.200 – 74.700