


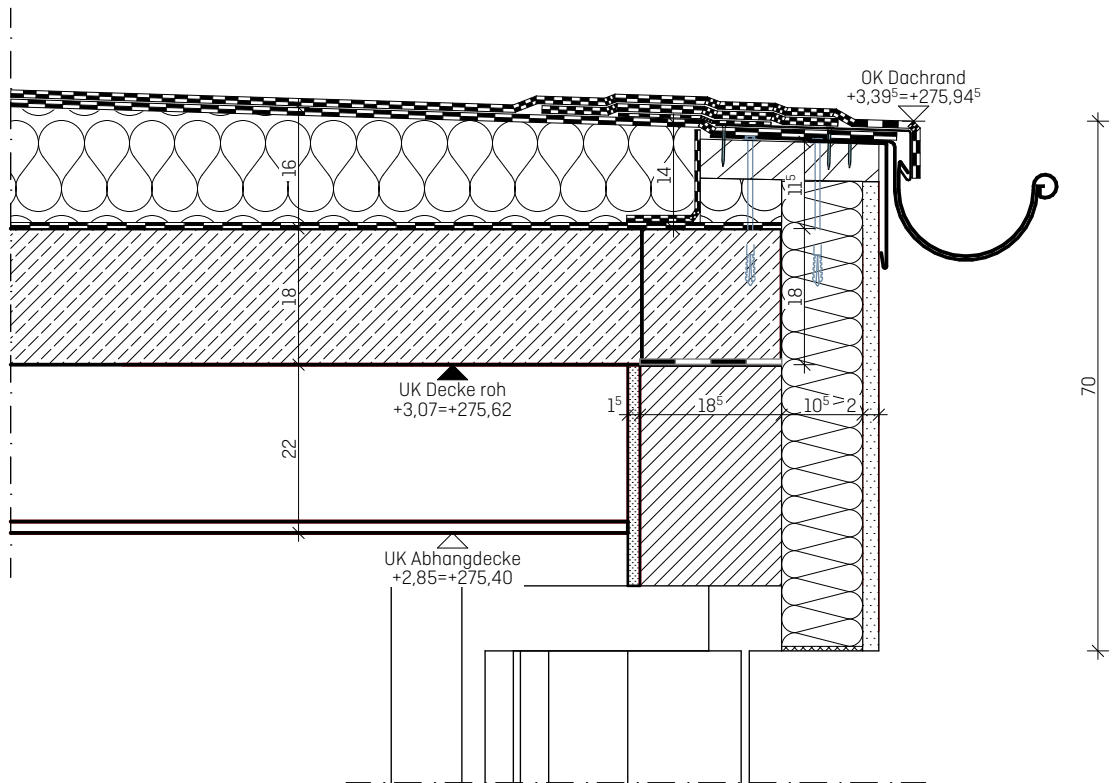

Alle Maße sind vor Ort zu prüfen!

BAUVORHABEN
2320 Lüdenscheider Straße 17 |
Nutzungsänderung mit Erweiterung einer
KiTa, 51688 Wipperfürth

BAUHERR
Ev. Kirchengemeinde Wipperfürth
Lüdenscheider Straße 17 , 51688 Wipperfürth

16.05.2025
Unterschrift Bauherr

PLANVERFASSER
künz + wiedenkeller architekten partner mbB
Thomas-Mann-Straße 38
42929 Wermelskirchen

T. 02196 / 729032-0

mail@kuenzwiedenkeller.de
www.kuenzwiedenkeller.de

16.05.2025
Unterschrift Architekt

künz + wiedenkeller
architekten

Detail Dachrand

Ausführungsplanung VORABZUG

Plan Nr.: 2320.D-02 Gezeichnet: NT

Datum: 16.05.2025 Geprüft: DW

Maßstab: 1:10 Blattgröße: DIN A4