


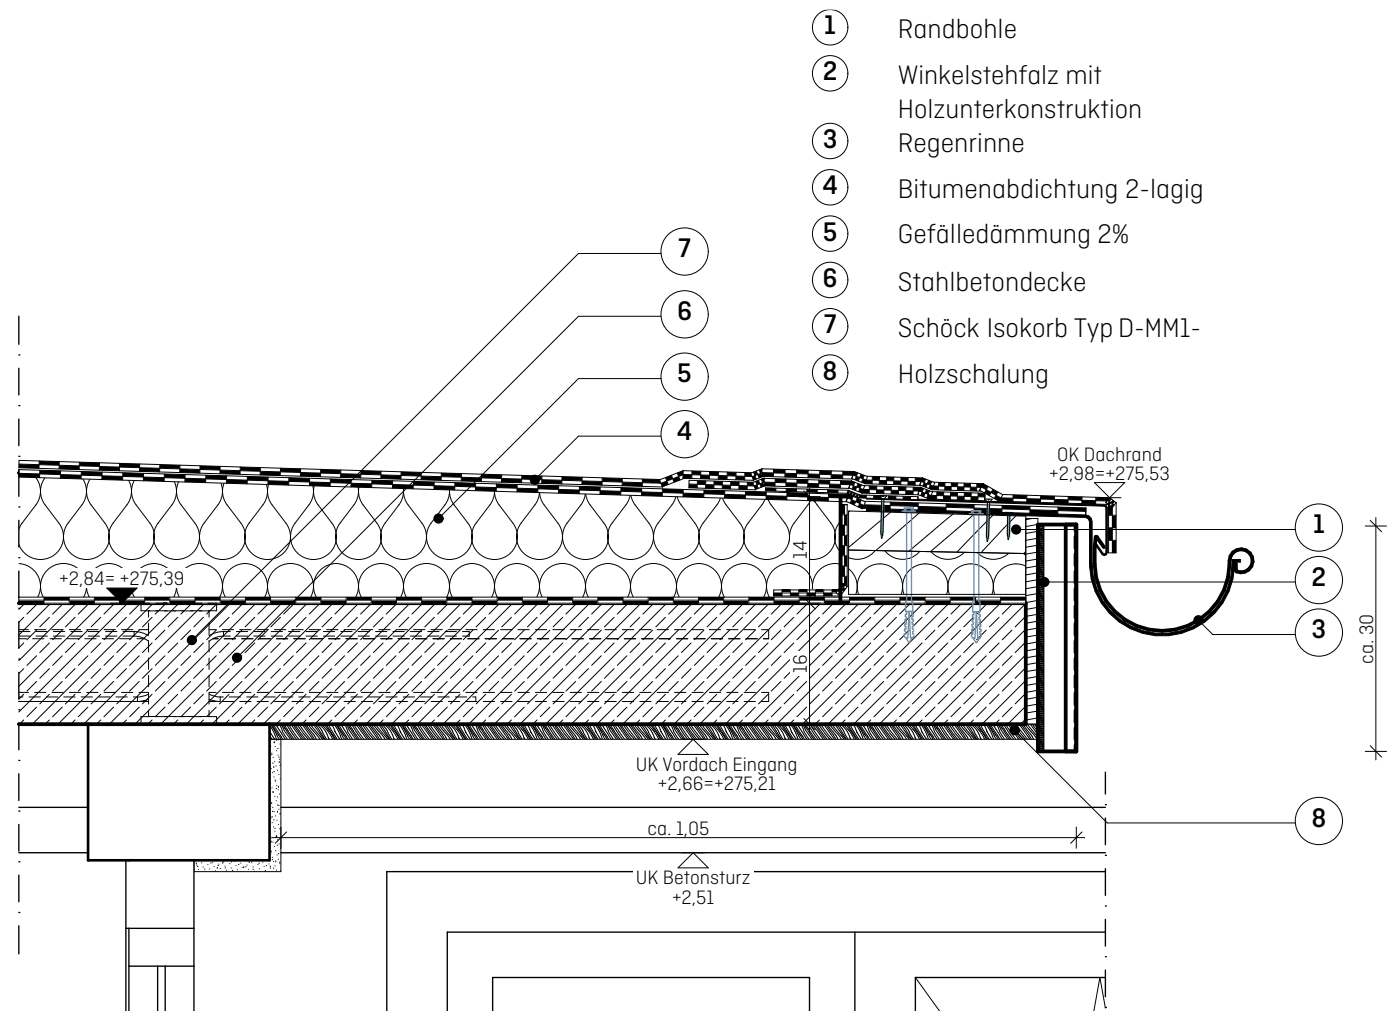

BAUVORHABEN
2320 Lüdenscheider Straße 17 | Nutzungsänderung mit
Erweiterung einer KiTa
51688 Wipperfürth

BAUHERR
Ev. Kirchengemeinde Wipperfürth
Lüdenscheider Straße 17 , 51688 Wipperfürth

16.05.2025
Unterschrift Bauherr

PLANVERFASSER
künz + wiedenkeller architekten partner mbB
Thomas-Mann-Straße 38
42929 Wermelskirchen

T. 02196 / 729032-0

mail@kuenzwiedenkeller.de
www.kuenzwiedenkeller.de

16.05.2025
Unterschrift Architekt

Vordach Eingang

Ausführungsplanung

Gezeichnet: NT

Maßstab: 1:10

Blattgröße: DIN A4

künz + wiedenkeller
architekten

Plan Nr.: 2320.D-05

Geprüft: DW

Datum: 16.05.2025