


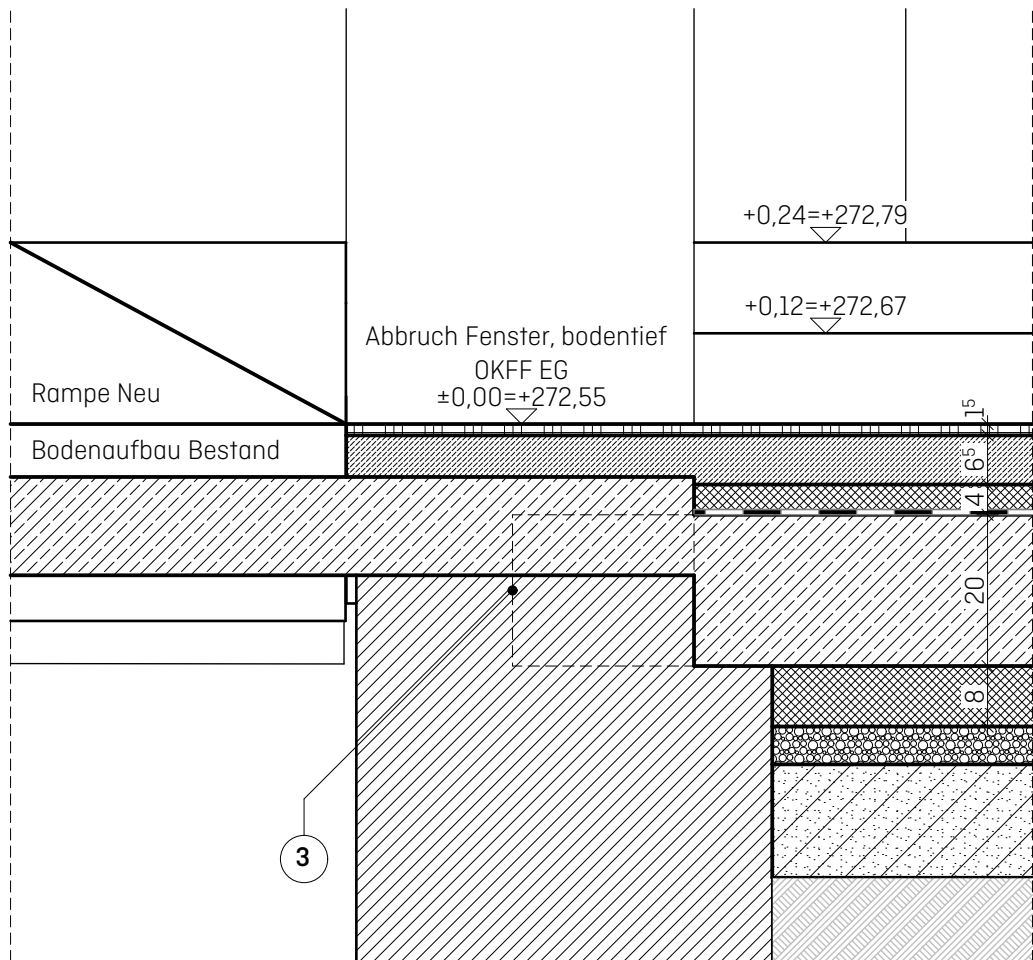

Alle Maße sind vor Ort zu prüfen!

#### BAUVORHABEN

2320 Lüdenscheider Straße 17 |  
Nutzungsänderung mit Erweiterung einer  
KiTa, 51688 Wipperfürth

#### BAUHERR

Ev. Kirchengemeinde Wipperfürth  
Lüdenscheider Straße 17 , 51688 Wipperfürth

16.05.2025

Unterschrift Bauherr

#### PLANVERFASSER

künz + wiedenkiller architekten partner mbB  
Thomas-Mann-Straße 38  
42929 Wermelskirchen

T. 02196 / 729032-0

mail@kuenzwiedenkiller.de  
www.kuenzwiedenkiller.de

16.05.2025

Unterschrift Architekt

künz + wiedenkiller  
architekten

Schwelle zum Eingang Neu

**Ausführungsplanung VORABZUG**

Plan Nr.: 2320.D-08

Gezeichnet: NT

Datum: 16.05.2025

Geprüft: DW

Maßstab: 1:10

Blattgröße: DIN A4