


- ① Putzfassade
- ② Überhangblech
- ③ Dämmkeil
- ④ Bitumenabdichtung 2-lagig
- ⑤ Gefälledämmung 2%
- ⑥ Stahlbetondecke
- ⑦ Konsole 240x175x160mm

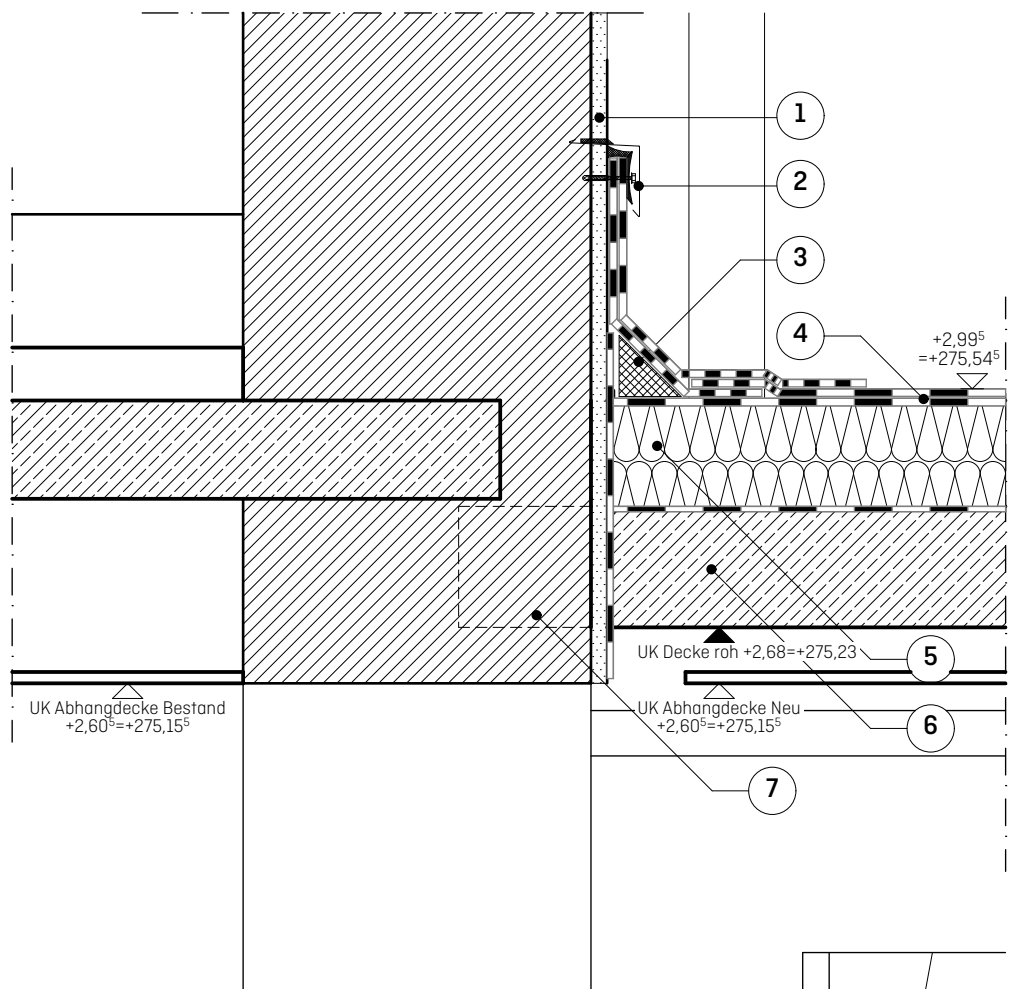

Alle Maße sind vor Ort zu prüfen!

BAUVORHABEN

2320 Lüdenscheider Straße 17 |
Nutzungsänderung mit Erweiterung einer
KiTa, 51688 Wipperfürth

BAUHERR

Ev. Kirchengemeinde Wipperfürth
Lüdenscheider Straße 17 , 51688 Wipperfürth

16.05.2025

Unterschrift Bauherr

PLANVERFASSER

künz + wienenkeller architekten partner mbB
Thomas-Mann-Straße 38
42929 Wermelskirchen

T. 02196 / 729032-0

mail@kuenzwienenkeller.de
www.kuenzwienenkeller.de

16.05.2025

Unterschrift Architekt

künz + wienenkeller
architekten

Dachanschluss an Bestand Eingang Neu

Ausführungsplanung VORABZUG

Plan Nr.: 2320.D-09 Gezeichnet: NT

Datum: 16.05.2025 Geprüft: DW

Maßstab: 1:10 Blattgröße: DIN A4