


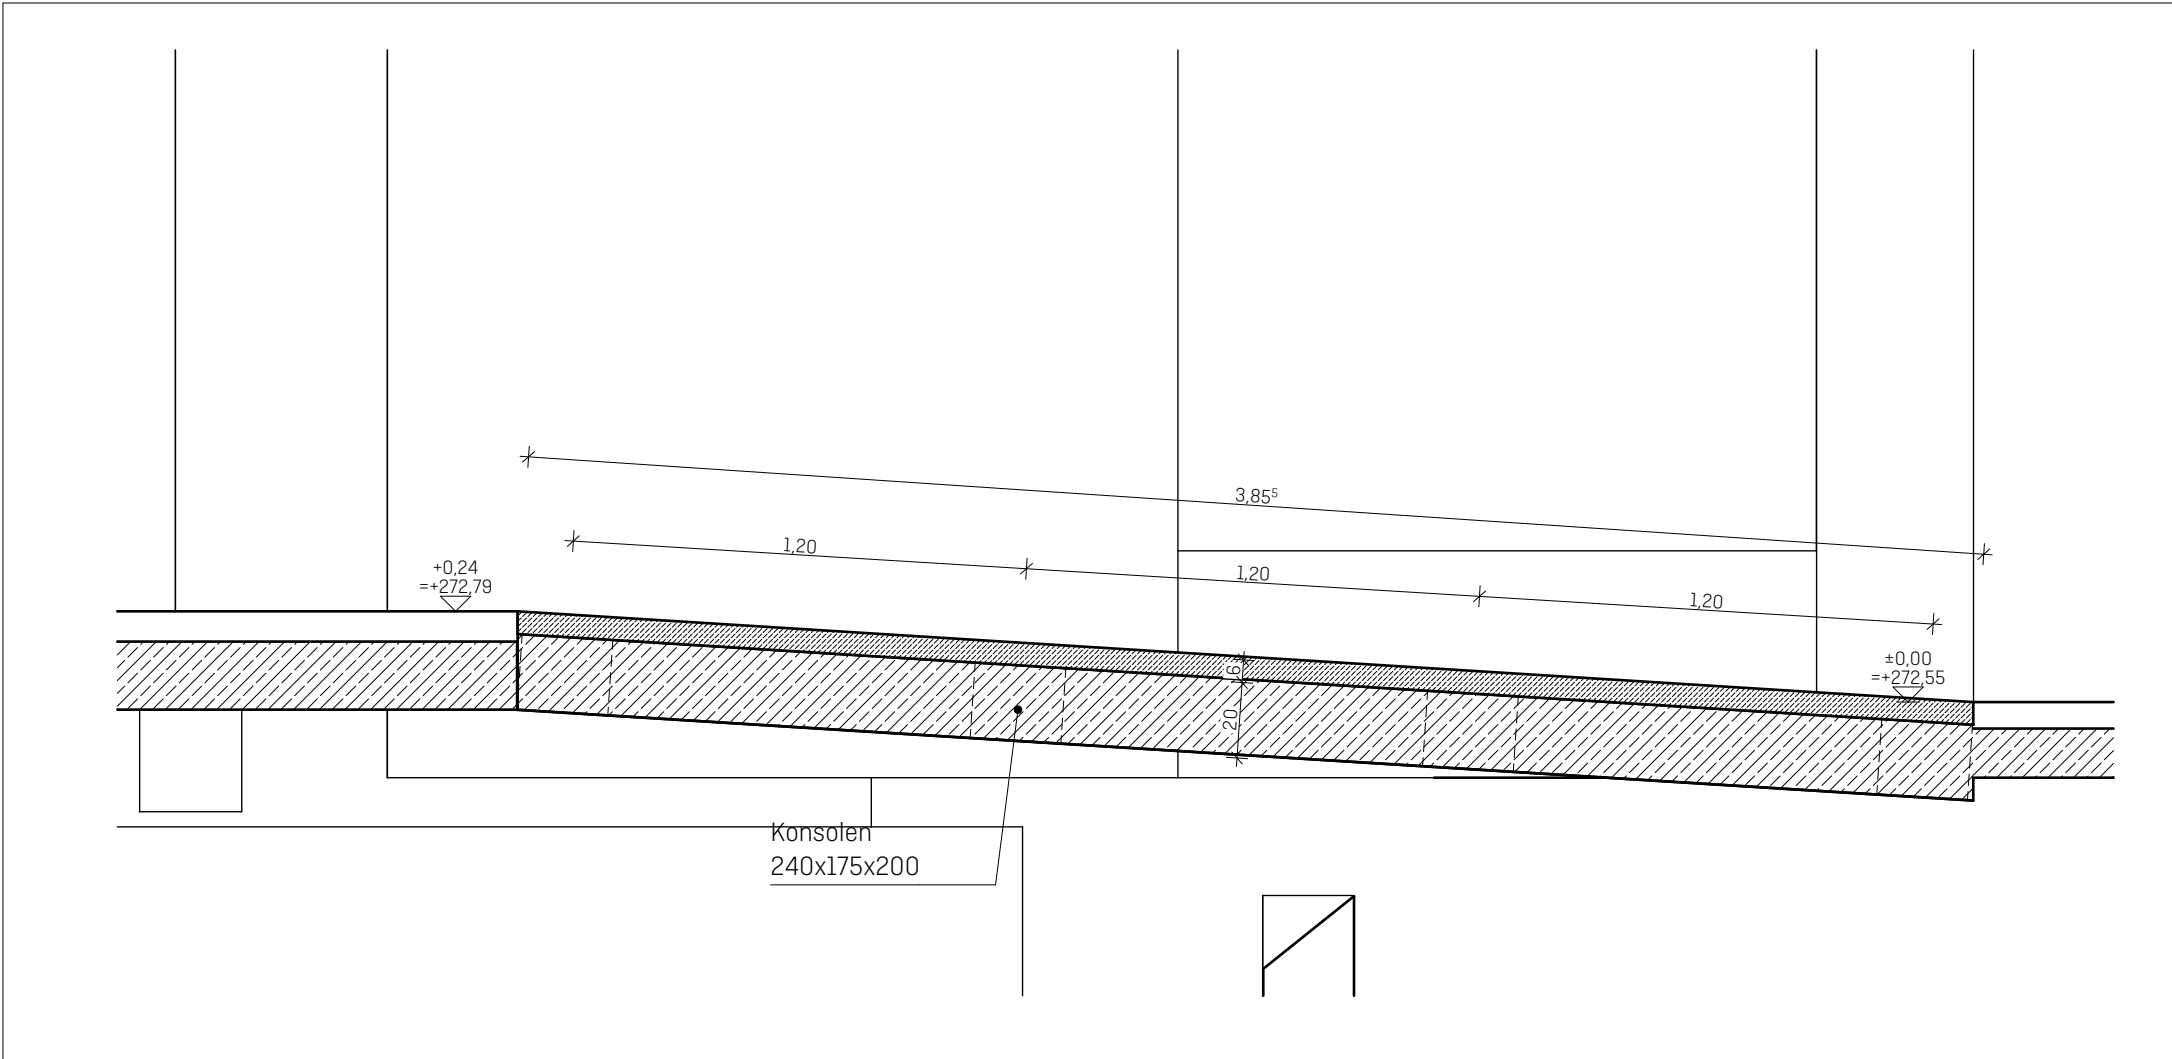

BAUVORHABEN 2320 Lüdenscheider Straße 17 Nutzungsänderung mit Erweiterung einer KiTa 51688 Wipperfürth	PLANVERFASSER künz + wiedenkeller architekten partner mbB Thomas-Mann-Straße 38 42929 Wermelskirchen T. 02196 / 729032-0 mail@kuenzwiedenkeller.de www.kuenzwiedenkeller.de 16.05.2025 Unterschrift Architekt	Rampe		künz + wiedenkeller architekten	
		Ausführungsplanung		Plan Nr.: 2320.DS2	
		Gezeichnet: NT		Geprüft: DW	
		Maßstab: 1:20	Blattgröße: DIN A4	Datum: 16.05.2025	
BAUHERR Ev. Kirchengemeinde Wipperfürth Lüdenscheider Straße 17 , 51688 Wipperfürth 16.05.2025 Unterschrift Bauherr					