


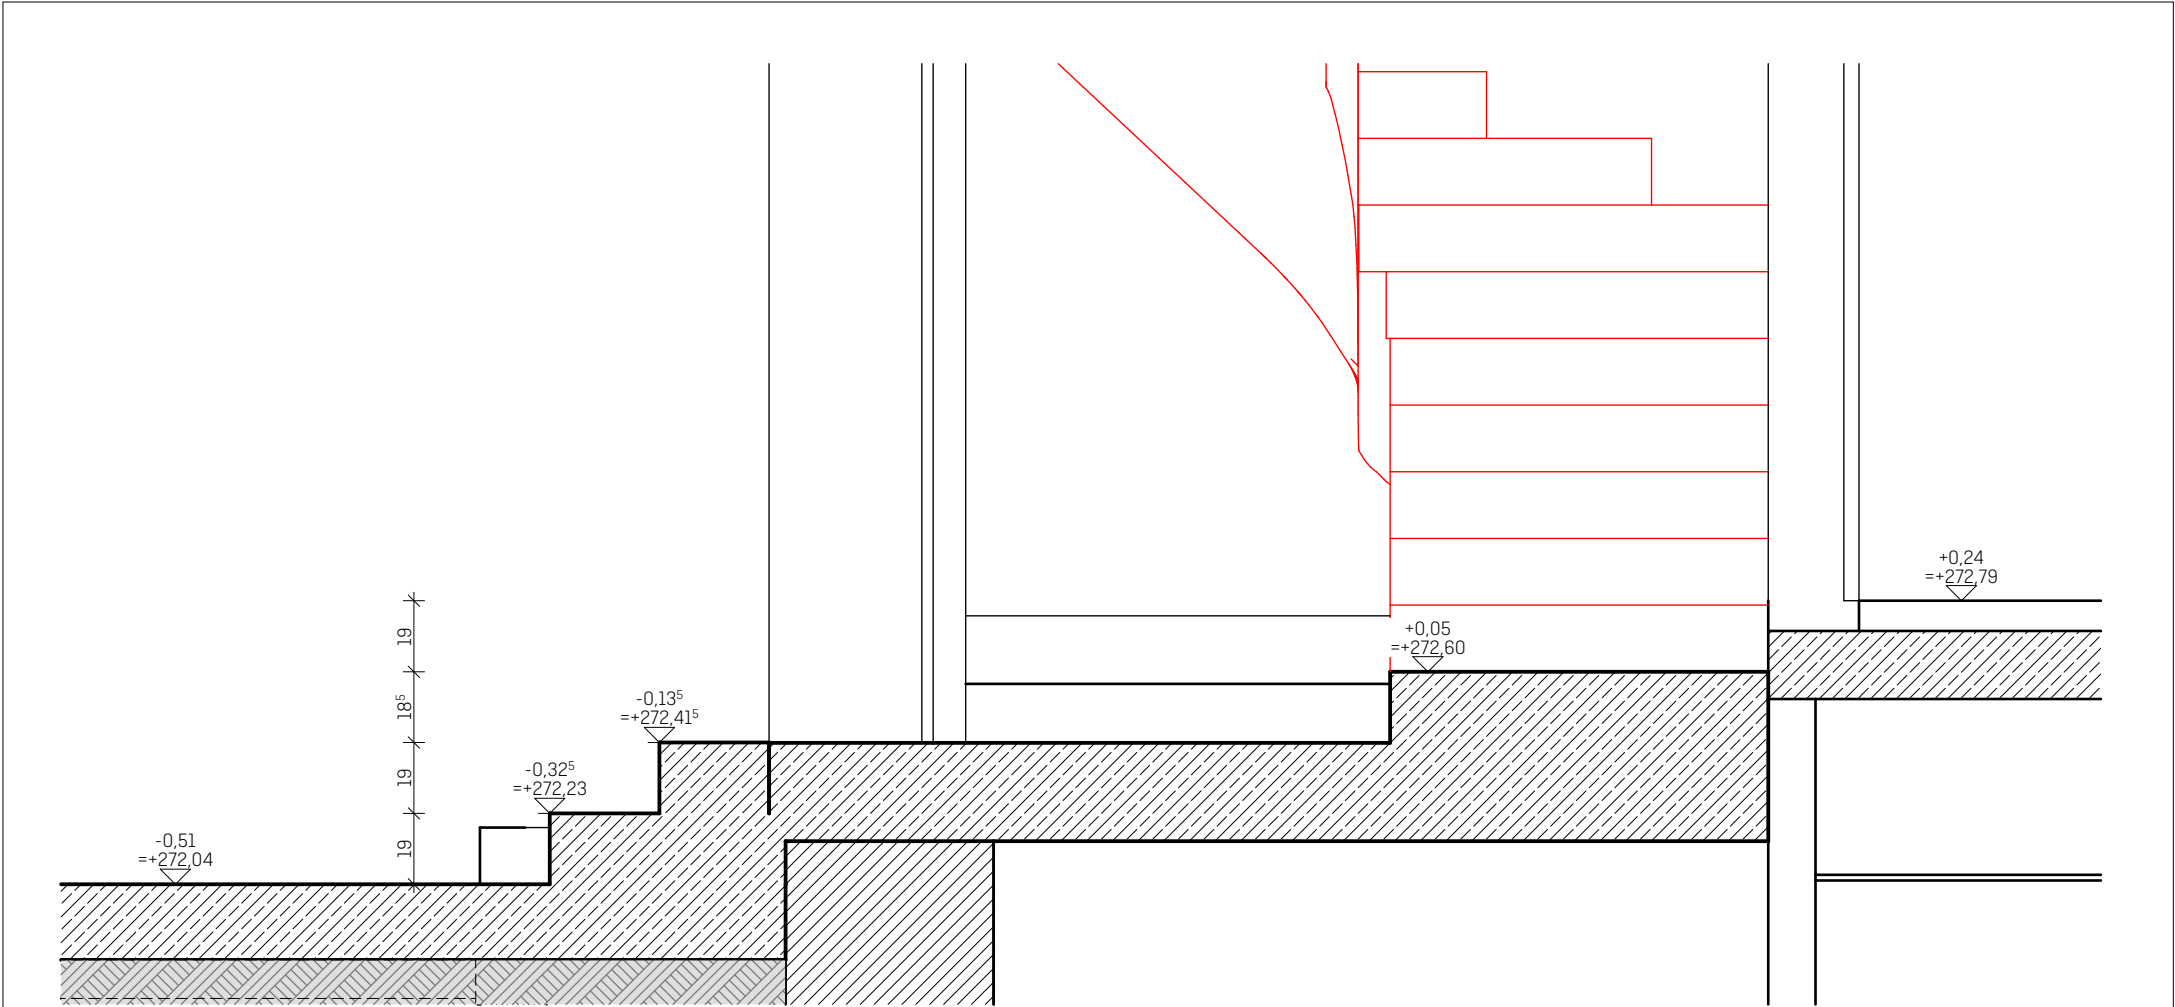

BAUVORHABEN

2320 Lüdenscheider Straße 17 | Nutzungsänderung mit
Erweiterung einer KiTa
51688 Wipperfürth

BAUHERR

Ev. Kirchengemeinde Wipperfürth
Lüdenscheider Straße 17 , 51688 Wipperfürth

16.05.2025

Unterschrift Bauherr

PLANVERFASSER

künz + wiedenkeller architekten partner mbB
Thomas-Mann-Straße 38
42929 Wermelskirchen

T. 02196 / 729032-0

mail@kuenzwiedenkeller.de
www.kuenzwiedenkeller.de

16.05.2025

Unterschrift Architekt

Seiteneingang

Ausführungsplanung

Gezeichnet: NT

Maßstab: 1:20

Blattgröße:

DIN A4

künz + wiedenkeller
architekten

Plan Nr.: 2320.DS4

Geprüft: DW

Datum: 16.05.2025