
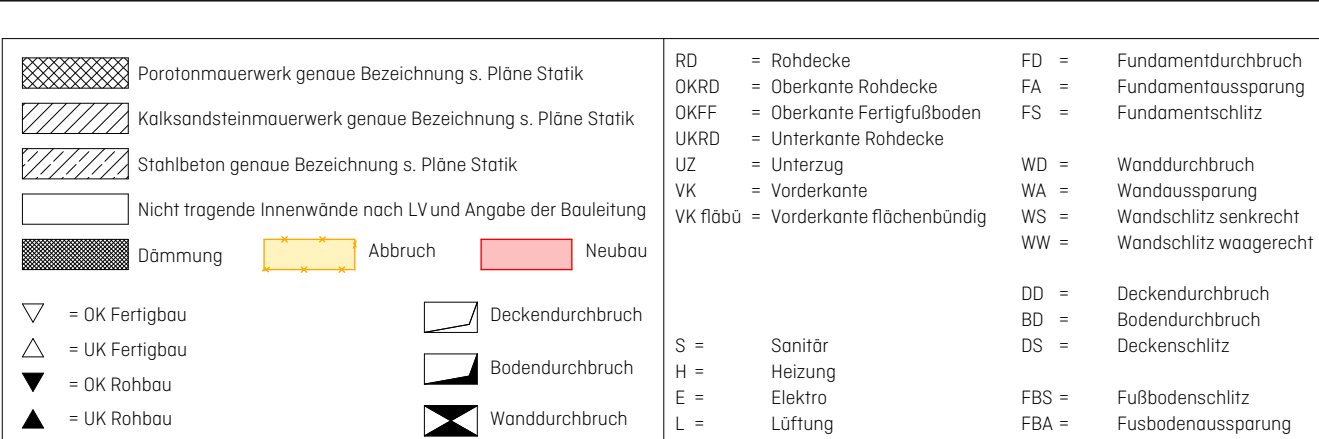
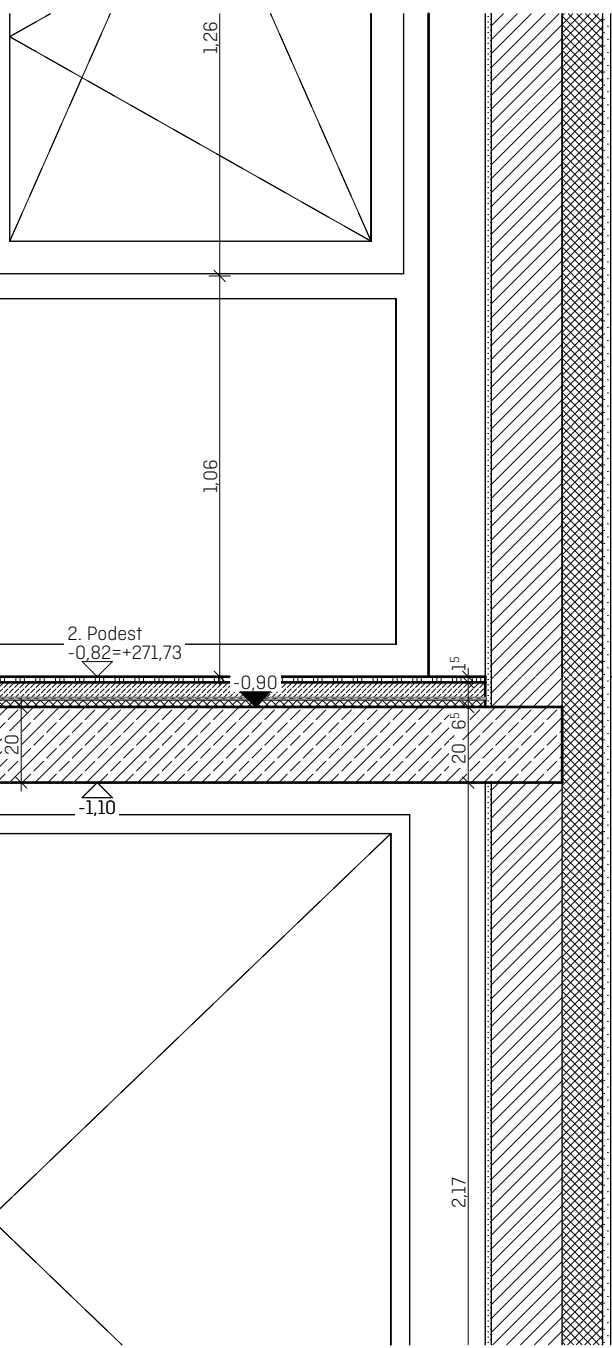


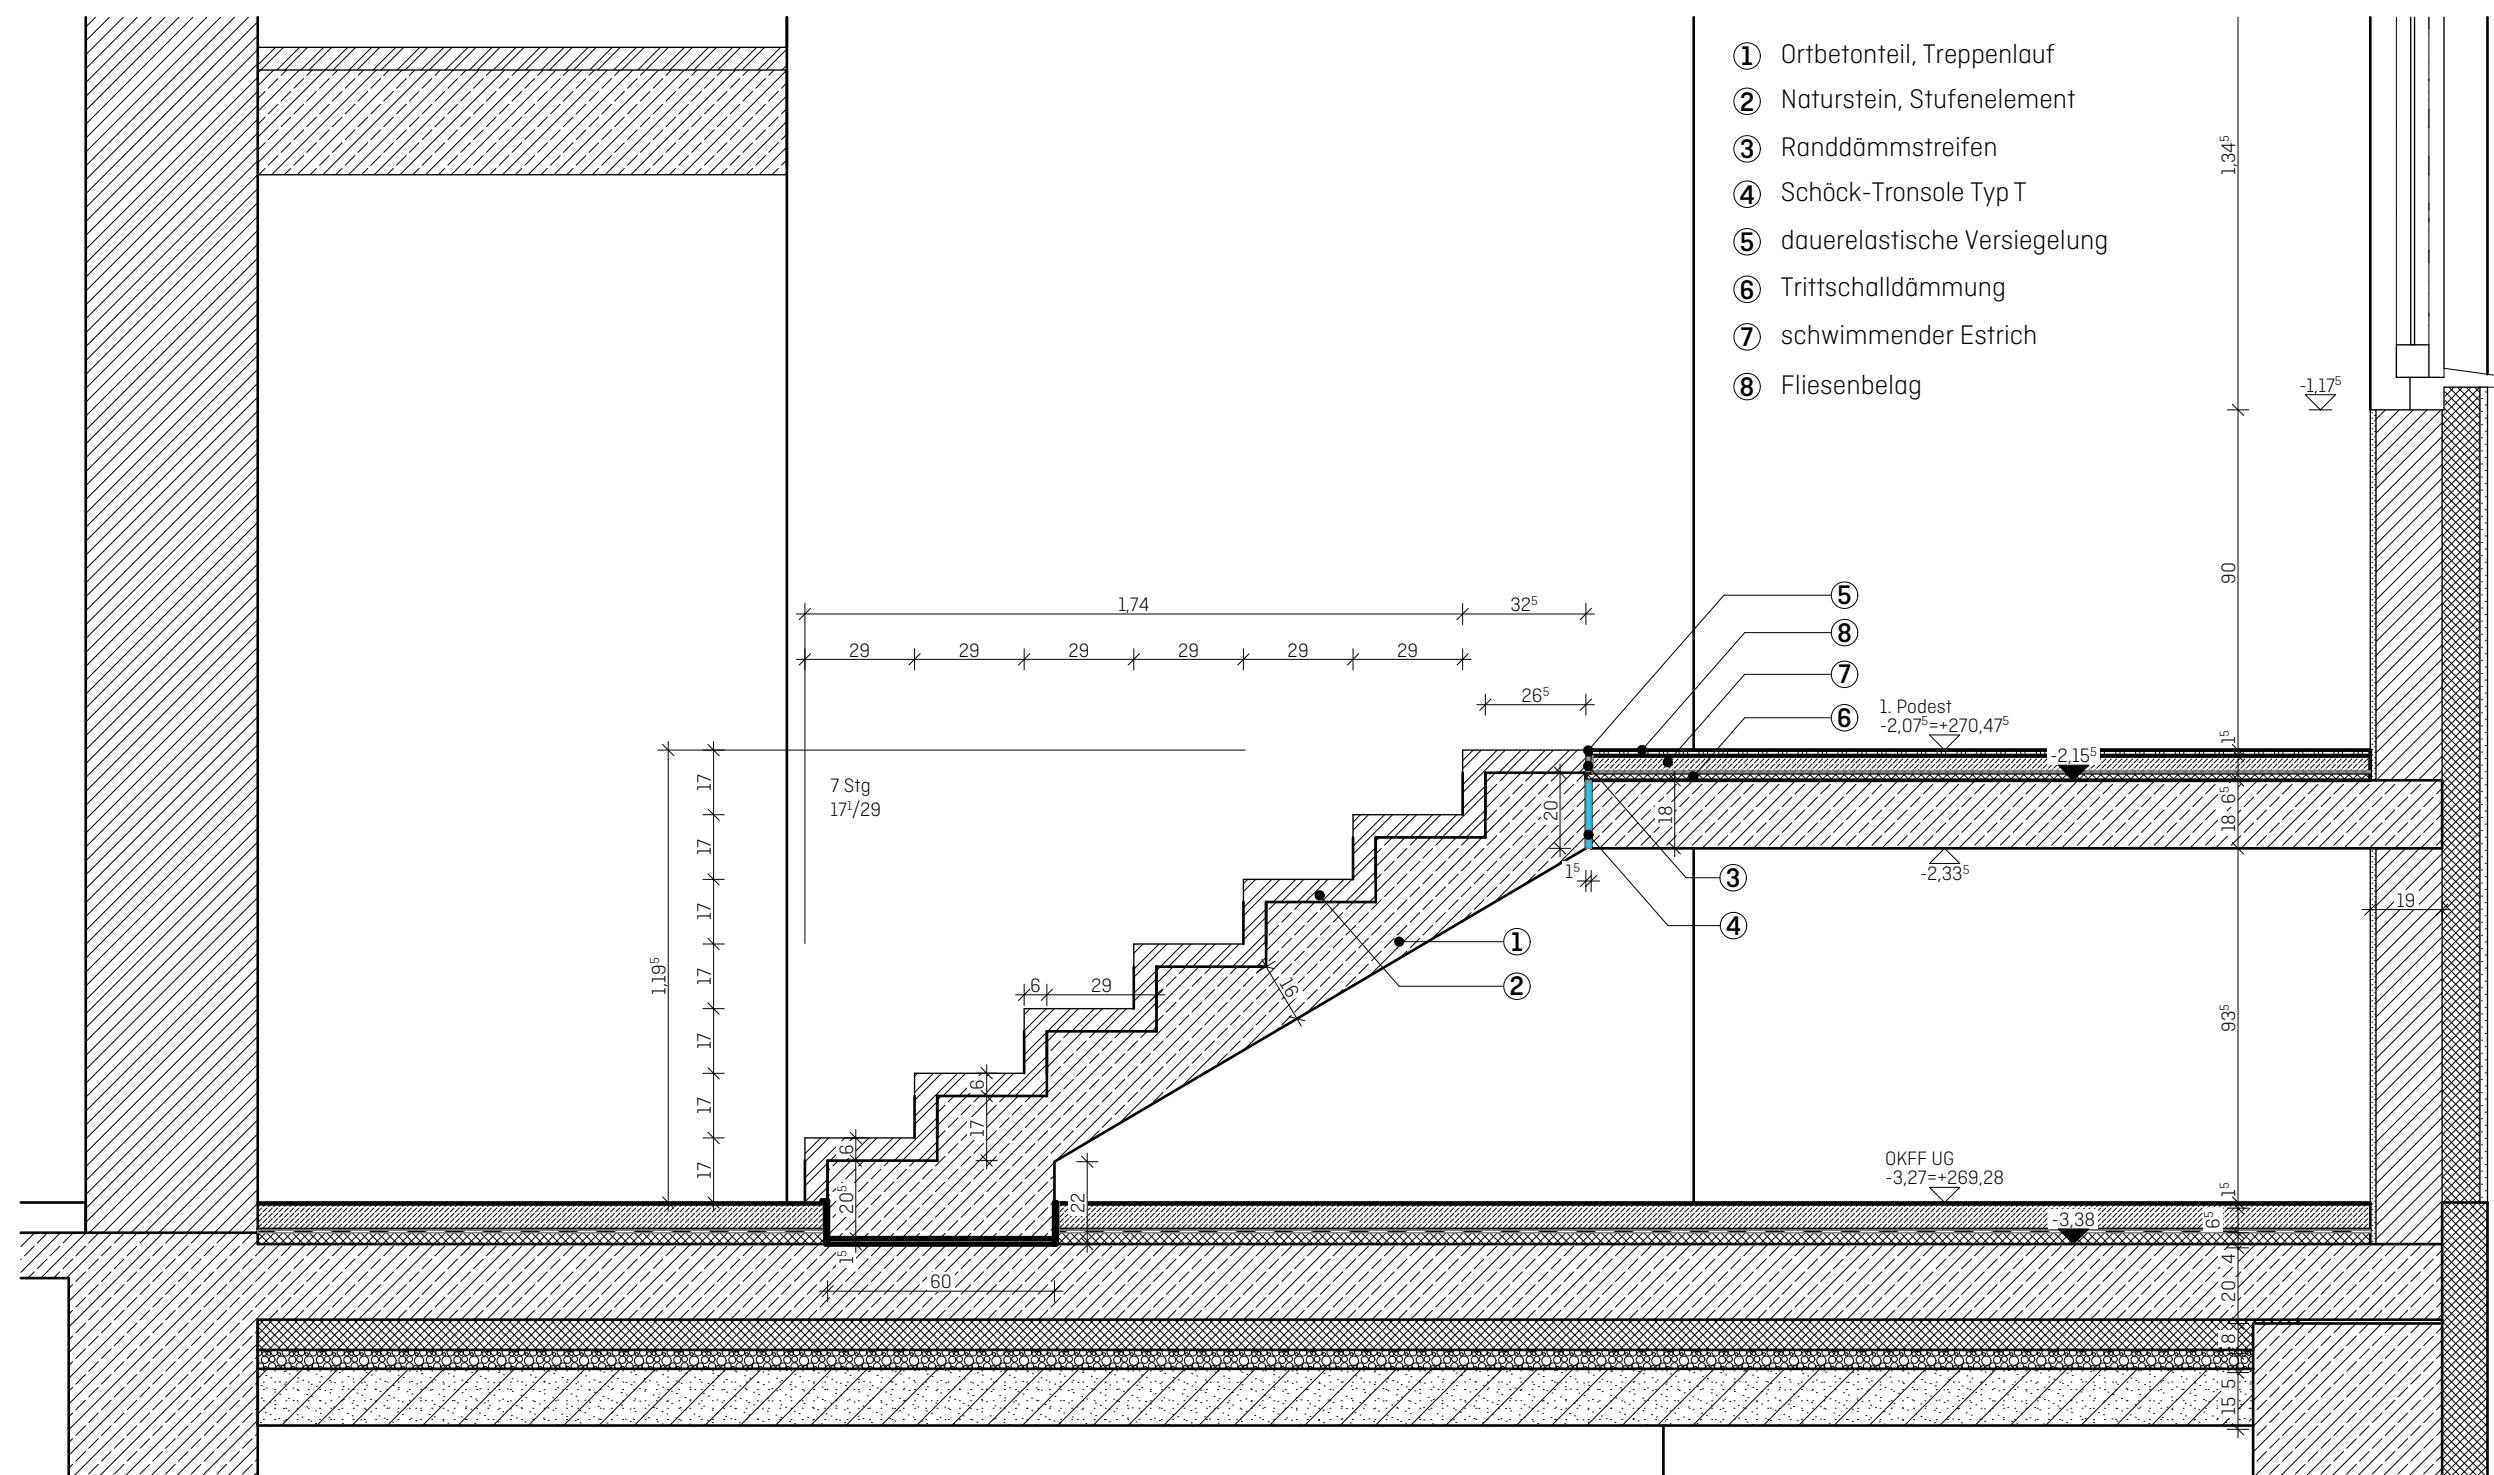

Die Vorgaben der Statik und der Wärmeschutzberechnung sind unbedingt einzuhalten!

Sämtliche Maße sind vom Unterrnehmer eigenverantwortlich am Bau zu prüfen!

Alle Werkpläne sind nur in Verbindung mit den gültigen Schal- und Bewehrungsplänen des Tragwerksplaners, sowie den Durchbruchsplänen der Fachingenieure gültig und/oder den ergänzenden Angaben.

Dehnungsfugen sind nach Angabe Tragwerksplaner auszuführen.

Der Ausführer ist verpflichtet, den Auftraggeber auf etwaige Unstimmigkeiten der Ausführungsunterlagen hinzuweisen (VOB, § 3.3).

Alle Öffnungsmaße und Brüstungshöhen beziehen sich auf:

OKFF $\pm 0,00 = 272,55 \text{ m NNH} = \text{OKFF}$

künz
+
wiedenkeller
architekten

PLANVERFASSER
künz + wiedenkeller architekten partner mbB
Thomas-Mann-Straße 38
42929 Wermelskirchen
T. 02196 / 729032-0
mail@kuenzwiedenkeller.de
www.kuenzwiedenkeller.de

16.05.2025
Unterschrift Architekt

Plan Nr: 2320.-1, DS6, DS7, DS8

Geprüft: DW

Blattgröße: DIN A1

Datum: 16.05.2025