



West - Ansicht

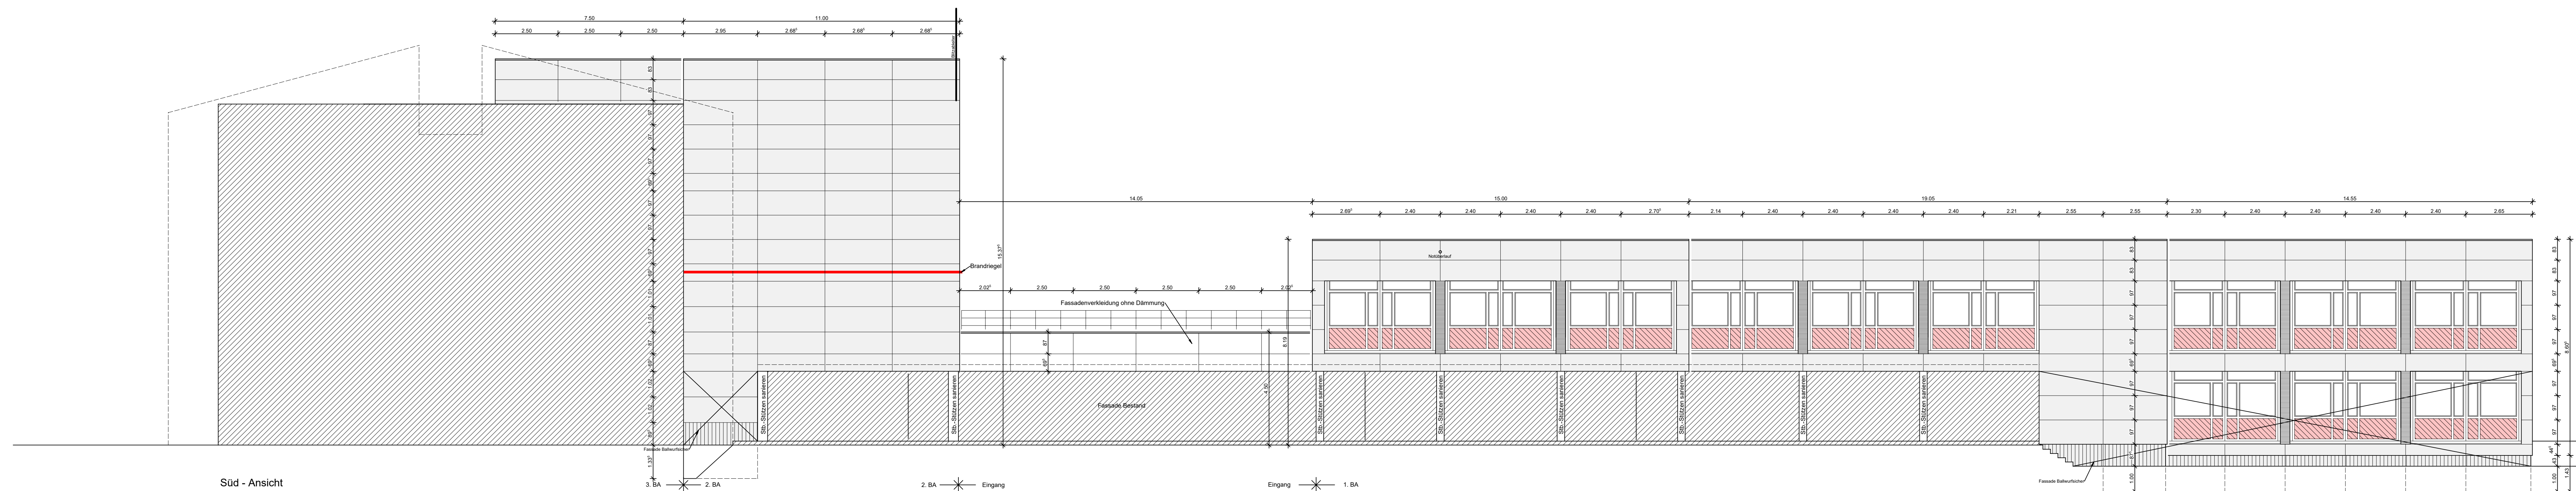


Süd - Ansicht

Fenster nach Demontage der Betonfertigteile mit EPDM-Dichtband außen, vollflächig, SK, abdichten Brandriegel in Luftschicht über 1.0G in allen Fassaden

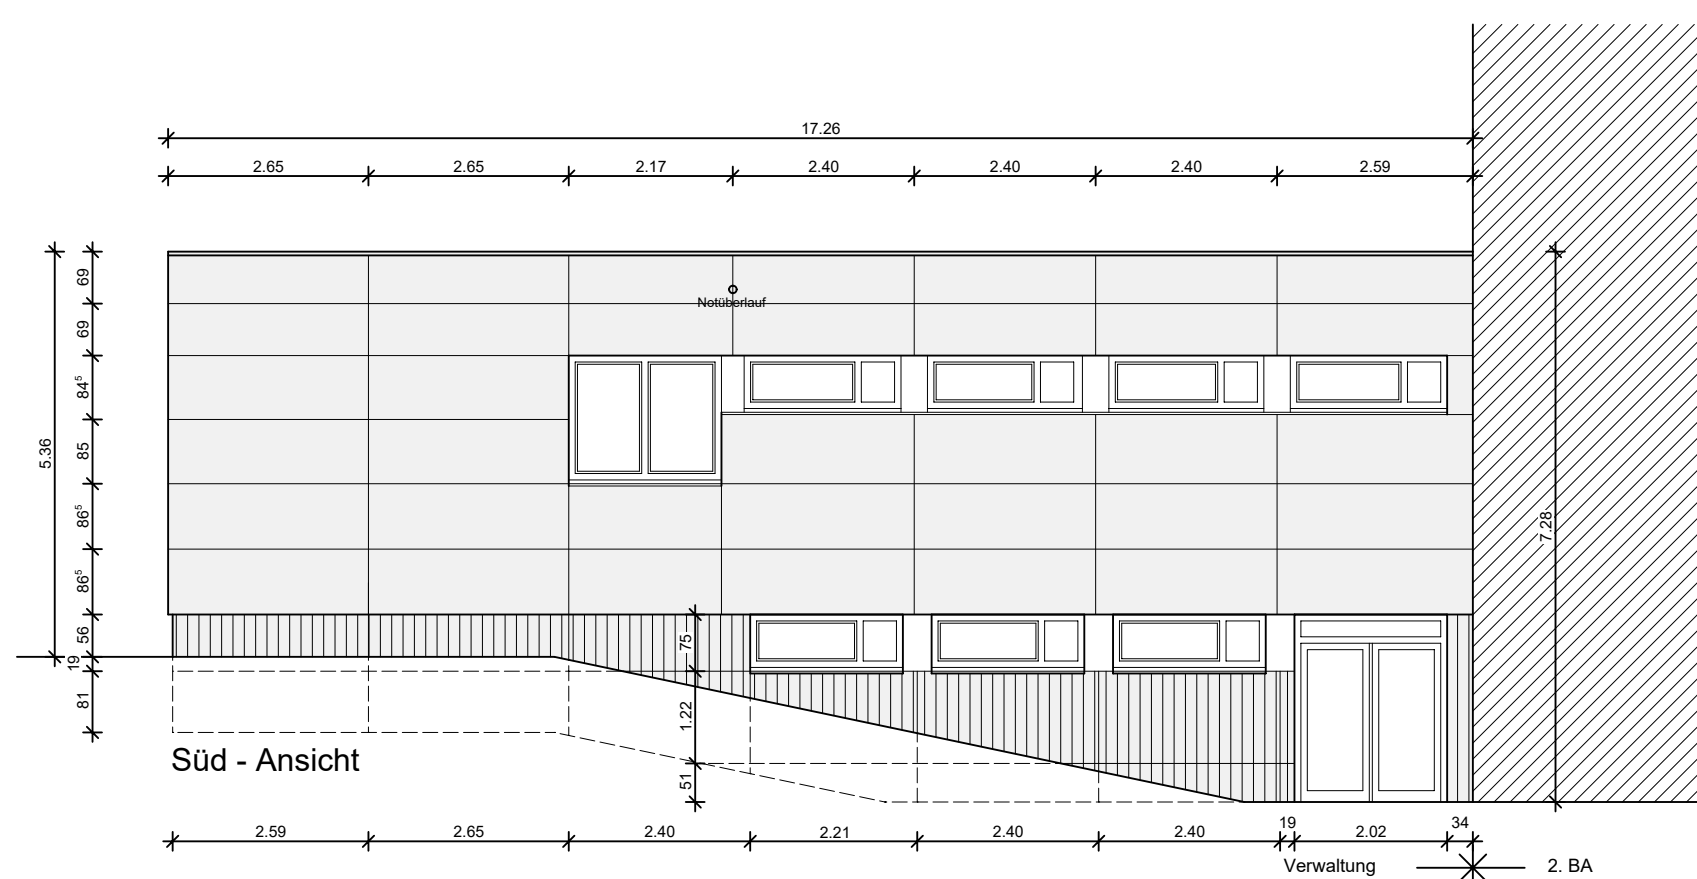

Süd - Ansicht

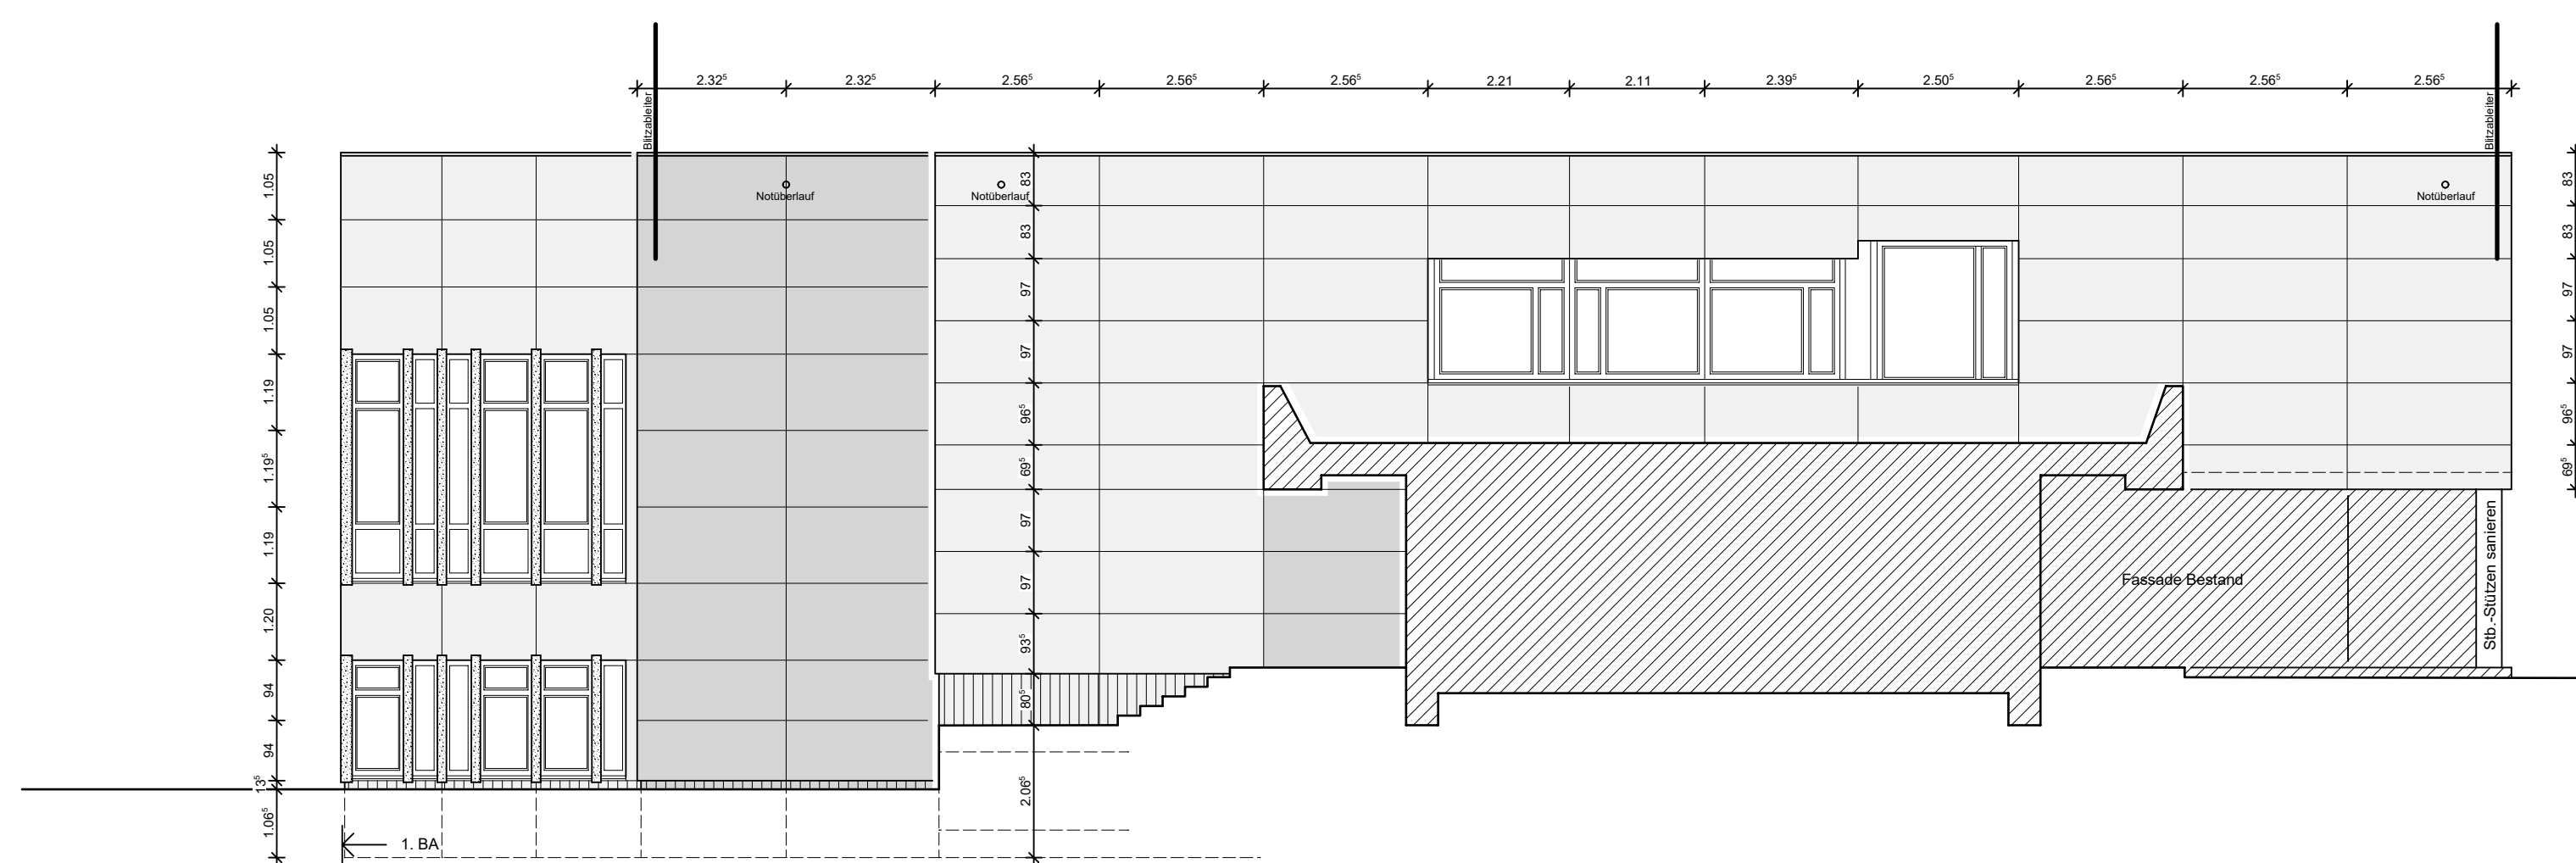

West - Ansicht

Legende Wandaufbauten

Betonwand Bestand
20 cm Fassadendämmplatte mit Vlieskaschierung,
Steinwolle, WLG 0,032 W/(m·K), nicht brennbar A1
4 cm Luftschicht
Equitone Tectiva TE 00, gemietet, Nieten in Plattenfarbe
EG: Ballwurfsicher, Stärke 12 mm
OG: Stärke 8 mm
Material zwischen den Fenstern Linea LT 00, Stärke 10 mm

Betonwand Bestand
16 cm Fassadendämmplatte mit Vlieskaschierung,
Steinwolle, WLG 0,032 W/(m·K), nicht brennbar A1
4 cm Luftschicht
Equitone Tectiva TE 00, gemietet, Nieten in Plattenfarbe
EG: Ballwurfsicher, Stärke 12 mm
OG: Stärke 8 mm

Betonwand Bestand
18 cm XPS Extrudiertes Polystyrol WLG 032 W/(m·K)
Equitone Pictura PG 844

Betonwand Bestand
14 cm XPS Extrudiertes Polystyrol WLG 032 W/(m·K)
Equitone Pictura PG 844

Neue Fenster:
Schüco AWS 75si+, Ug=0,6, Dreifachverglasung,
Uw ca. 0,9 (variiert je nach Glasanteil) oder gleichwertig

Neue Paneele:
Weiss Chemie, Cosmo Therm PUR/AL WLG 025,
40 mm U-Wert Paneel 0,66 oder gleichwertig

Alle Maße sind verantwortlich örtlich zu überprüfen!

- Die Unterlagen der Statik, Schallschutz- und ENEC-Nachweis sowie Brandschutzkonzept sind grundsätzlich auf Übereinstimmung mit der Werkplanung zu prüfen.
- Unstimmigkeiten sind umgehend mit der Bauleitung zu klären. Eine Berufung auf diese Zeichnung entbehrt den Ausführenden nicht von der Verantwortung gemäß VOB.
- Diese Zeichnung ist urheberrechtlich geschützt, sie ist nur in Verbindung mit der Statik/Prüfstatt gültig.
- Auflagen der Baugenehmigung sind zu beachten!
- Sämtl. An- und Abbrüche der Abdichtungen sind gemäß der gültigen DIN und Richtlinien auszuführen. Die Vorgaben des Herstellers sind ebenfalls zu beachten!
- Der Rohbauunternehmer hat in allen Tür- und Fenstererbauten einen Meterfitt anzubringen.

Legende - Werkplanung

BD	Bodendurchbruch	WA	Wanddurchbruch	FF	Fertigfußboden	HK	Heizkörper	NA	Notausgang
BE	Bodenentwurf	WD	Wanddurchbruch	RF	Rohfußboden	HK	Heizkörper	BA	Bau-Wärme-Abzug
BK	Bodenkanal	WS	Wandschicht	FD	Fertigdecke	HZG	Heizung	RA	Rauchabzug
BRH	Bratungshilfe	UZ	Unterzug	RD	Rohdecke	UV	Untervertikale Elektro	SM	Strommeter
BS	Bodenschicht	UZ	Überzug	UV	Untervertikale Elektro	HKV	Heizkreisverteilung	Z	Zuführung
DA	Deckenausparung	DF	Dachflächenfenster	OK	Oberkante	UK	Unterseite	M	Massiv Wand
DD	Deckendurchbruch	OL	Oberlicht	VK	Vorderkante	UK	Unterseite	ST	Stichtischwand
MW	Mauerwerk	REV	Revisionsöffnung	AK	Außenkante	FE	Feuerhemmend	RD	Rauchdicht
		RR	Regenrinne			FE	Feuerhemmend	ST	Stichtischwand

Brüstungshöhenangaben sind Fertighöhen ab OKFF
OK Rohhöhe = BRH - 0,05 m
OKFF EG (± 0,05) = m ü. NN

Projekt:
Fassadensanierung THG
Theodor-Heuss-Str. 1
45731 Waltrop

Bauherr:
Stadt Waltrop
Münsterstr. 1
45731 Waltrop

Planung:
Schulze Gronover & Partner Architektur GmbH
Königsallee 22 a 40266 Groven
Tel 02571 986663 Fax 02571 986673

Leistungsebene:
Werkplanung

Zeichnung:
Süd- und West-Ansichten

Projekt Nr.: 0586
Plan Nr.: WP A 01
Index: ...
Maßstab: 1:100
gezeichnet: Hilgenbrink
Datum: 12.02.2026