

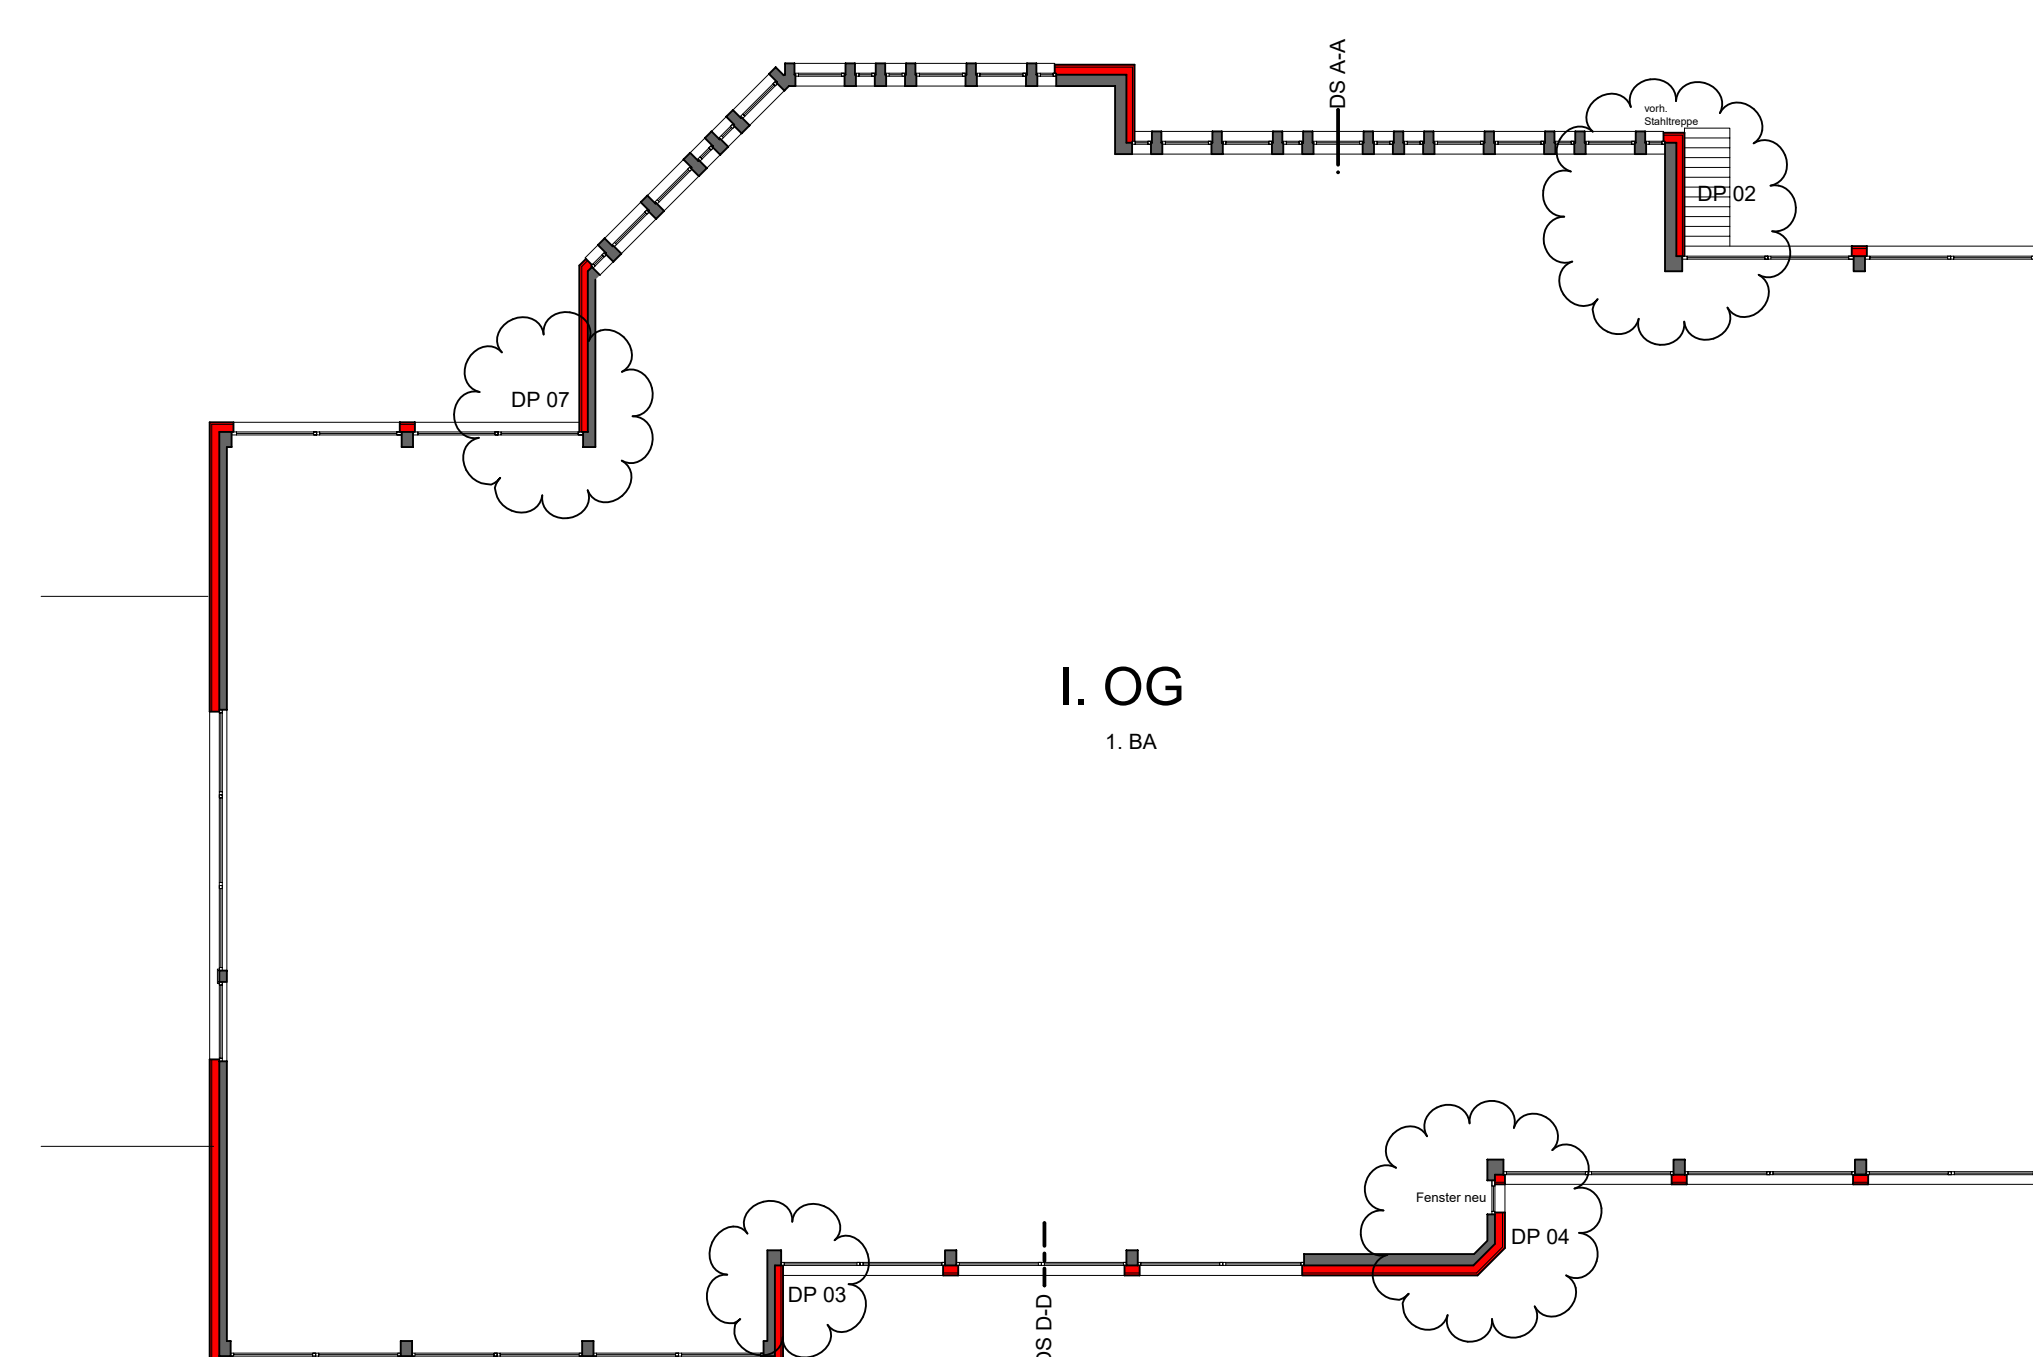
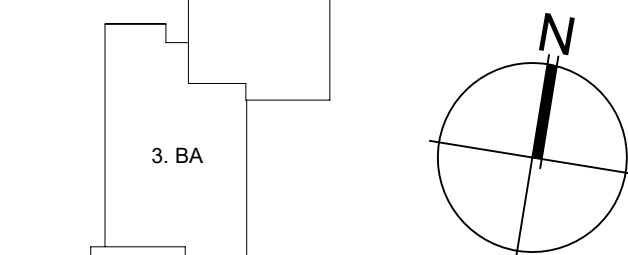
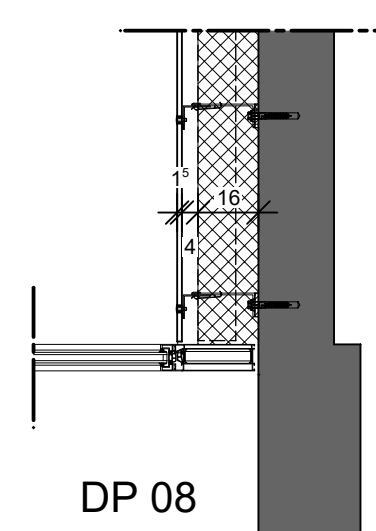
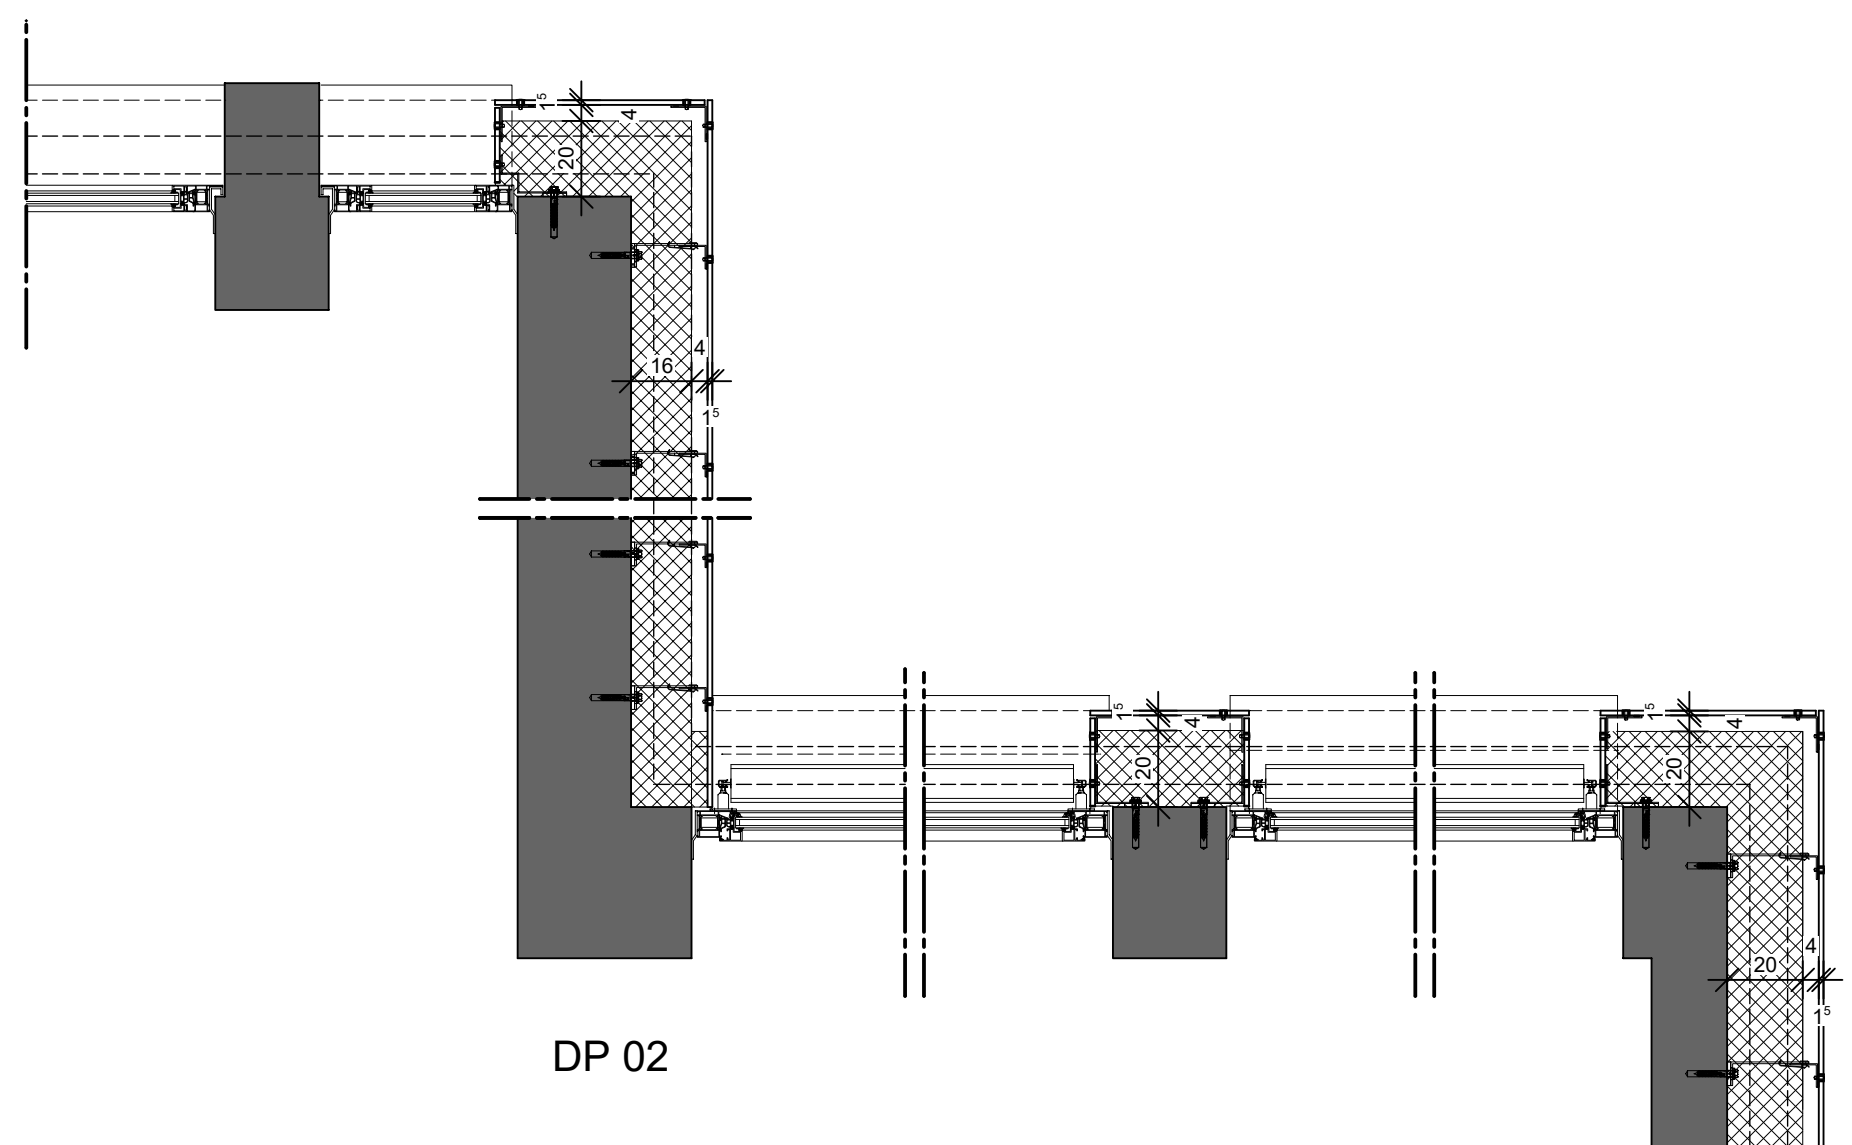


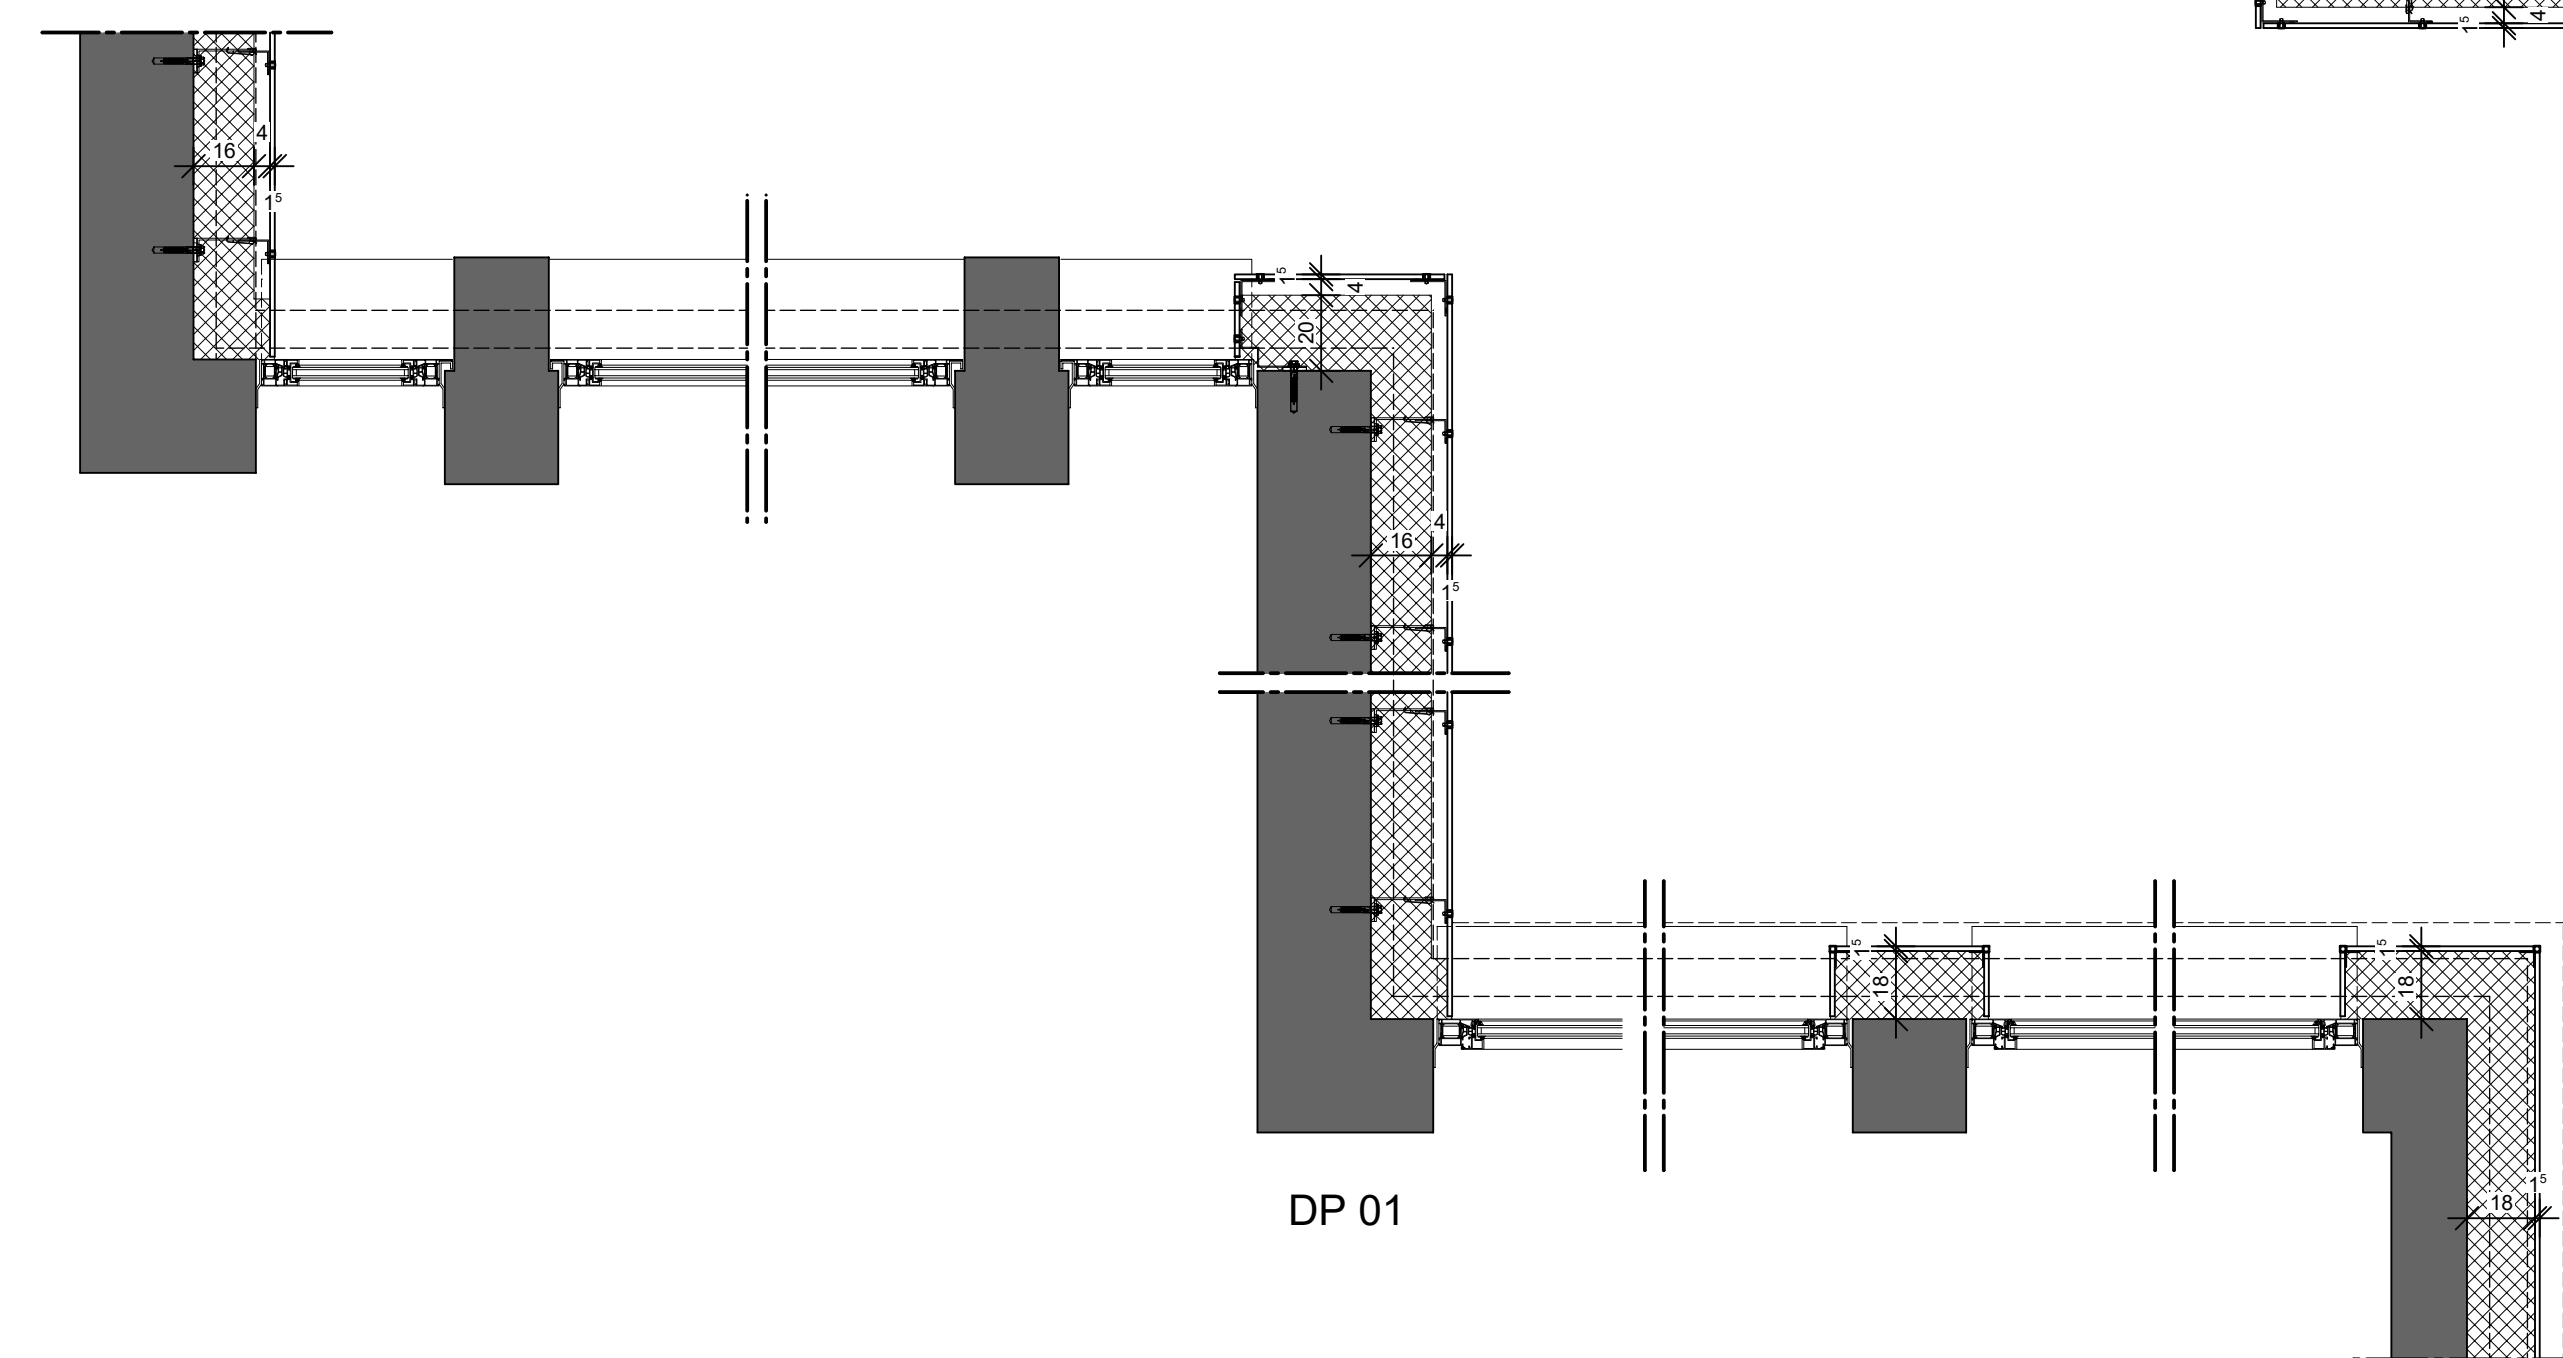

- ## Legende Wandaufbauten
- | | |
|---|--|
|  | Betonwand Bestand
20 cm Fassendaendampplatte mit Vlieskaschierung,
Steinwolle, WLG 0,035 W/(m ² K), nicht brennbar A1
4 cm Luftschicht
Equotone Tectiva TE 00, gemietet, Nietten in Plattenfahne
EQ: Ballwulfschürze, Stärke 12 mm
EQ: Stärke 8 mm |
| Material zwischen den Fenstern Linse LT 00, Stärke 10 mm | |
|  | Betonwand Bestand
16 cm Fassendaendampplatte mit Vlieskaschierung,
Steinwolle, WLG 0,032 W/(m ² K), nicht brennbar A1
4 cm Luftschicht
Equotone Tectiva TE 00, gemietet, Nietten in Plattenfahne
EQ: Ballwulfschürze, Stärke 12 mm
EQ: Stärke 8 mm |
|  | Betonwand Bestand
Abdichtung
18 cm XPS Extrudiertes Polystyrol WLG 0,032 W/(m ² K)
Equotone Pictura PG 844 |
|  | Betonwand Bestand
Abdichtung
14 cm XPS Extrudiertes Polystyrol WLG 0,032 W/(m ² K)
Equotone Pictura PG 844 |
|  | Neue Fenster
Schüco AluWS 5215, Ug=0,6, Dreifachverglasung,
Uw ca. 0,9 (variiert je nach Glasunterschied) oder gleichwertig |
|  | Neue Paneele
Weisse Chemie, Cosmo Therm PURALIT WLG 0,025,
40 mm U-Wert/Paneele 0,66 oder gleichwertig |

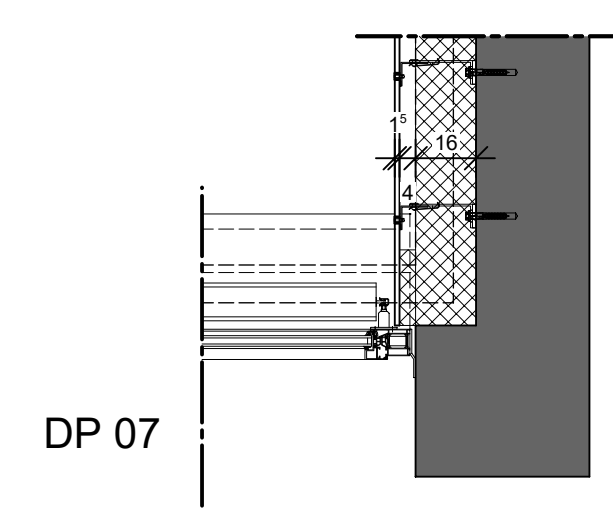

Fenster nach Demontage der Betonfertigteile
mit EPDM-Dichtband außen, vollflächig, SK, abdichten
Brandriegel in Luftschicht über 1.OG in allen Fassaden

Index	gebruiker	Datum	Baanjaar	Stambank	TGA	GSD	Vrijstelling	Inhalt
A	(naam)							
B								
C								
D								
E								
F								
G								
H								
I								
J								
K								
L								
M								
N								

Alle Maße sind verantwortlich örtlich zu überprüfen!

- Die Unterlagen der Statik, Schallschutz und ENEC-Nachweis sowie Brandschutzkonzept sind grundsätzlich auf Übereinstimmung mit der Werkplanung zu prüfen.
- Unstimmigkeiten sind umgehend mit der Bauleitung zu klären. Eine Berufung auf diese Zeichnung enthebt den Ausführenden nicht von der Verantwortung gemäß VOB.
- Diese Zeichnung ist urheberrechtlich geschützt; sie ist nur in Verbindung mit der Statik/Prüfstatt gültig.
- Auflagen der Baugenehmigung sind zu beachten!
- Sämtl. An- und Abschlüsse der Abdeckungen sind gemäß der gültigen DIN und Richtlinien auszuführen. Die Vorgaben des Herstellers sind ebenfalls zu beachten.
- Der Rohbauunternehmer hat in allen Tür- und Fensteranschlüssen einen Meterzang anzubringen.

Legende - Werkplanung									
BD	Bodendurchbruch	WA	Wandsperrung	FF	Fertigbelag	HK	Holzboiler	NA	Nachzug
BE	Bodenentwurf	WD	Wanddurchbruch	RF	Rohfahrbahn	HK	Holzboiler	TS	Trockenbau-Wärme-Abzug
BE	Bodenentwurf	WS	Wandschliff	FG	Fertiggleiche	HGZ	Holzgerüst	RA	Rauchabzug
BN	Bodenbohrung	WH	Wandschliff	RO	Rohbohle	UE	Untervertiefung	ELM	Elektronen
BS	Bodenbohrung	UZ	Überzug	CK	Cloakente	HKV	Holzboilerverkantung	MS	Massiv Wand
DA	Deckensperre	DF	Deckenfahnen	UK	Unterputz			D	dachschnee
DA	Deckensperre	OL	Oberlicht	VK	Vorputz		feuchtemauer	S	schnee
DA	Deckensperre	REV	Revolveröffnung	AK	Außenkante		hochfeuerhemmend	SD	schnee

Brüstungshöhenangaben sind Fertighöhen ab OKFF OK Brüsthöhe = BRH + 0,05 m	OKFF EG ($\pm 0,00$) = m ü. NN
---	--

Bestand Stahlbeton Beton unbew.

 Bestand	 Stahlbeton	 Beton unbew.	 Stb.-Fertigteile
 Mauerwerk, tragend	 Mauerwerk, nichttragend	 Porenbeton	 WDVS / Dämmung
 GK-WHG-Trennw.	 Gipskarton	 Deckendurchbruch	 OKFF
 OKFF OKRF	 Wanddurchbruch	 Bodendurchbruch	 OKFD
		 OKRF	 OKRD

Projekt:
Fassadensanierung THG
Theodor-Heuss-Str. 4

45731 Waltrop

Bauherr:	Planung:
----------	----------

Stadt Waltrop	Schulze Gronover & Partner Architektur GmbH
Münsterstr. 1	Königsstrasse 22 a 48268 Greven

45731 Waltrop	Tel 02571 986863	Fax 02571 986873
---------------	------------------	------------------

Leistungsphase: **Werkplanung** Zeichnung: **Detailpunkte 1 BA**

Projekt Nr.:	Plan Nr.:	Index:	Maßstab:	gezeichnet	Datum:
--------------	-----------	--------	----------	------------	--------

0586	WP D 01	...	1 : 200; 1 : 20	Hilgenbrink	12.02.2026
------	---------	-----	-----------------	-------------	------------