
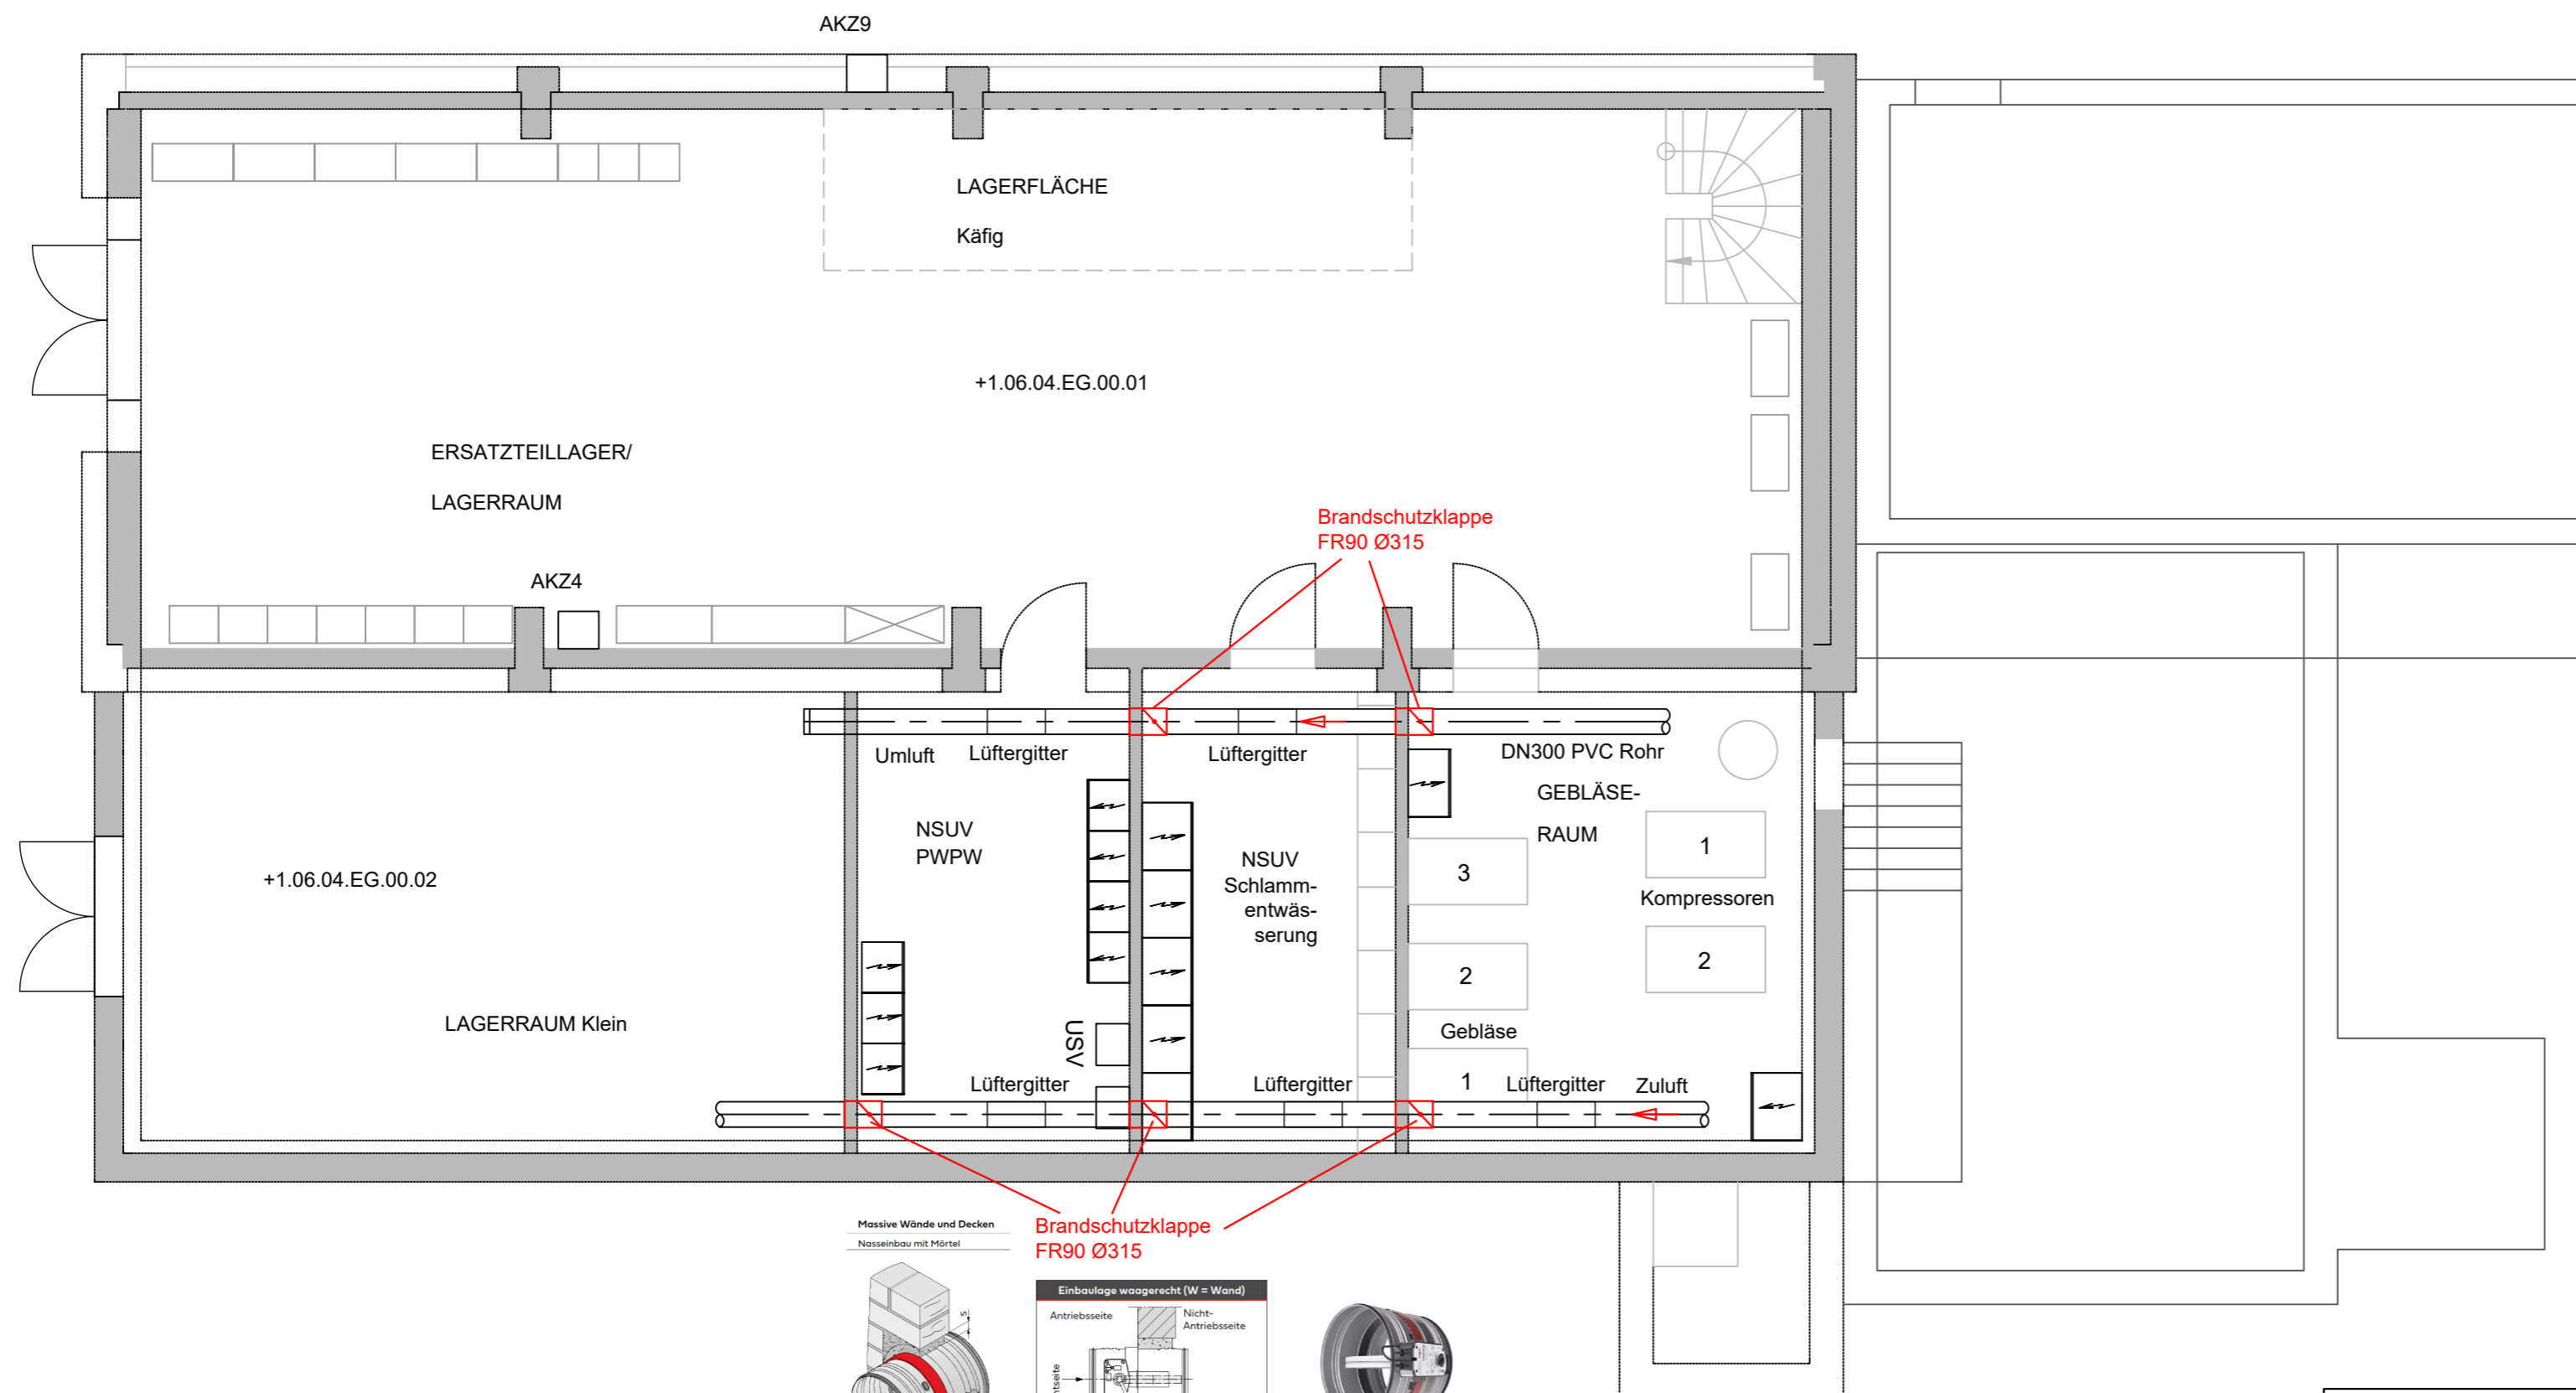


Übersichtsplan

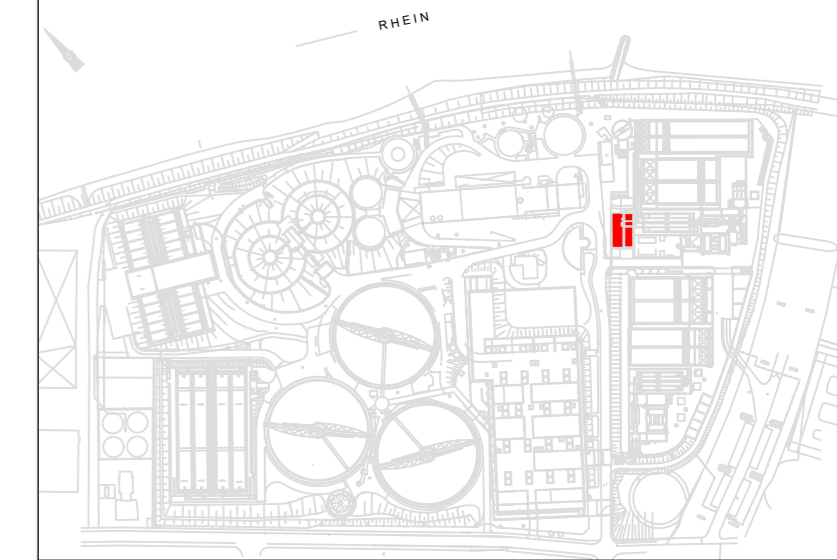

Kläranlage
Bonn Salierweg

**STADT.
CITY.
VILLE.
BONN.**

Maßnahme : Brandschutzklappen DN300 Lüftung
Bezeichnung : Polderwasserpumpwerk EG

Maßstab 1 : 75 Zg. 01/06.04/01

IWN
Ingenieurbüro für Abwasser- und Schlammbehandlung
45665 Recklinghausen Sieben Quellen 14 Tel. 02361/3060861 Fax. 02361/3060862

	Name	Datum		
gez.	Endt	07.09.25	Stadt Bonn	IWN:
gepr.				