


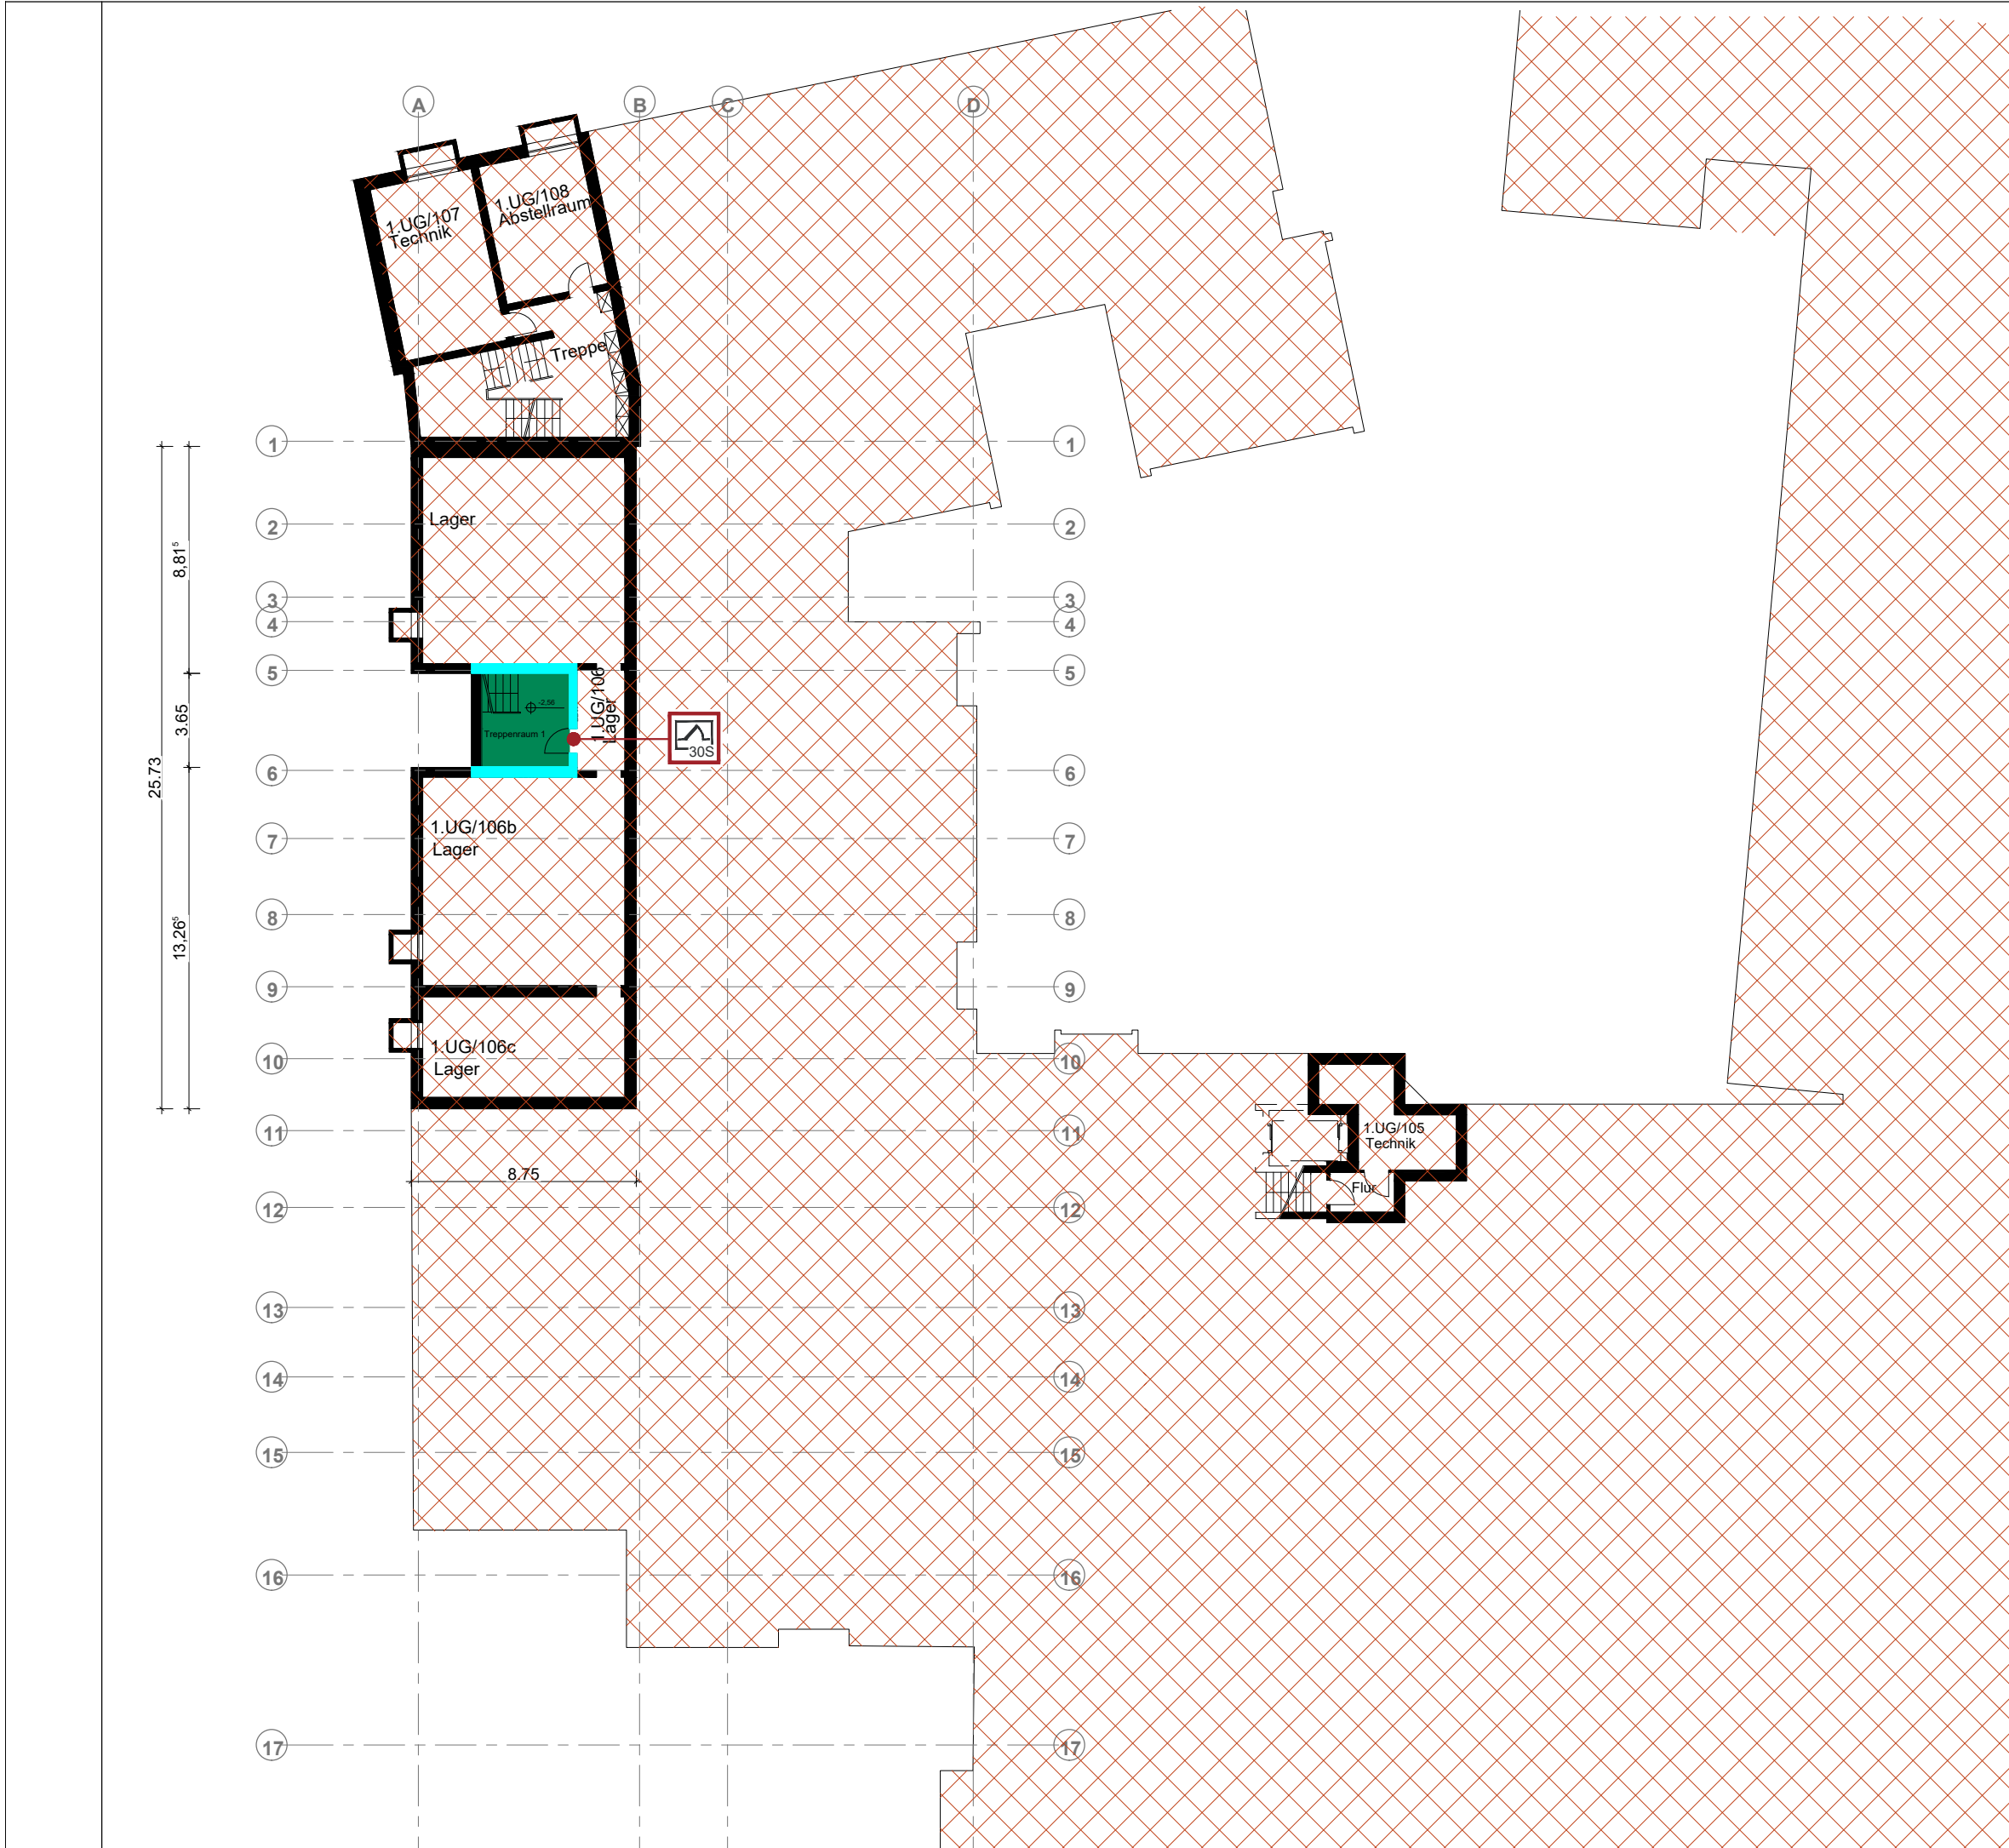

Legende:

Bauart Brandwand (BBW)

Treppenraum

Außerhalb der Betrachtung

Feuerhemmende, rauchdicht- und selbstschließende Tür

Alle Schächte, die horizontal nicht geschottet werden, sind feuerbeständig auszubilden.

Bei Abweichungen zwischen der textlichen und der grafischen Darstellung ist die textliche Darstellung maßgeblich.

INDEX / ÄNDERUNG			
B	23.10.23	aktueller Planstand	IS
A	29.09.23	aktueller Planstand	IS
0	24.05.23	aktueller Planstand / Planerstellung	IS

Diese Pläne dienen der Erläuterung und sind nur im Zusammenhang mit dem Textteil des Brandschutzkonzeptes gültig! Die brandschutztechnischen Anforderungen an die tragenden Bauteile werden zu Gunsten der Übersichtlichkeit nicht dargestellt.

H3

HAGEN
INGENIEURGESELLSCHAFT
FÜR BRANDSCHUTZ

Hinsbecker Löh 32
D-45257 Essen
0 201 - 523 48-09
office-essen@hagen-ingenieure.de
www.hagen-ingenieure.de

Projekt	Erweiterungsbau und Umbau Leibniz Gymnasium Remscheid Lockfinkerstraße 23 42899 Remscheid			
Bauherr	Stadt Remscheid - Gebäudemanagement Hindenburgstraße 52-58 42853 Remscheid			
Entwurfsverfasser	Plan Forward GmbH Königstraße 34 70173 Stuttgart			
Planungsphase	GENEHMIGUNGSPLANUNG			
Planinhalt	Visualisierung Brandschutzkonzept Baulicher Brandschutz und Rettungswege Untergeschoss			
Maßstab 1:250	Projektnummer 11110-22-E-2110	Zeichner IS	Datum Index 23.10.23	Index B
Zeichnungsname 11110_4_Vi_00_UG_231023	Dateiname dwg 11110_4_Vi_00_UG_231023.dwg	Architektenplan als Fachplanergrundlage AR_4_GR_U1_000.dwg		

Legende:

- Brandwand
- Bauart Brandwand (BBW)
- Feuerbeständige Wand
- Feuerhemmende Wand mit dichtschießenden Türen
- Treppenraum
- Hauptgang b=1.20 m
- notwendiger Flur
- Lernbereich
- Gebäudeteil K
- Außerhalb der Betrachtung
- Feuerbeständige Tür, rauchdicht und selbstschließend
- Feuerhemmende, rauchdicht- und selbstschließende Tür
- Dicht- und selbstschließende Tür
- Feuerlöscher S6 9LE
1. Rettungsweg
2. Rettungsweg
- Feuerhemmende Verglasung

Alle Schächte, die horizontal nicht geschottet werden, sind **feuerbeständig auszubilden**.

Bei Abweichungen zwischen der textlichen und der grafischen Darstellung ist die textliche Darstellung maßgeblich.

INDEX / ÄNDERUNG			
B	23.10.23	aktueller Planstand	IS
A	29.09.23	aktueller Planstand	IS
0	24.05.23	aktueller Planstand / Planerstellung	IS

Diese Pläne dienen der Erläuterung und sind nur im Zusammenhang mit dem Textteil des Brandschutzkonzeptes gültig! Die brandschutztechnischen Anforderungen an die tragenden Bauteile werden zu Gunsten der Übersichtlichkeit nicht dargestellt.

H3

HAGEN

INGENIEURGESELLSCHAFT

FÜR BRANDSCHUTZ

Hinsbecker Löh 32

D-45257 Essen

0 201 - 523 48-09

office-essen@hagen-ingenieure.de

www.hagen-ingenieure.de

Projekt

Erweiterungsbau und Umbau Leibniz
Gymnasium Remscheid
Lockfinkerstraße 23
42899 Remscheid

Bauherr

Stadt Remscheid - Gebäudemanagement
Hindenburgstraße 52-58
42853 Remscheid

Entwurfsverfasser

Plan Forward GmbH
Königstraße 34
70173 Stuttgart

Planungsphase

GENEHMIGUNGSPLANUNG

Planinhalt

Visualisierung Brandschutzkonzept
Baulicher Brandschutz und Rettungswege
Erdgeschoss

Maßstab	Projektnummer	Zeichner	Datum	Index	Index
1:250	11110-22-E-2110	IS	23.10.23		B
Zeichnungsname	Dateiname	Architektenplan als Fachplanergrundlage			
11110_4_Vi_00_OEG_231023	11110_4_Vi_00_OEG_231023.dwg	AR_4_GR_E0_000.dwg			

Legende:

- Brandwand
- Bauart Brandwand (BBW)
- Feuerbeständige Wand
- Feuerbeständige Decke
- Feuerhemmende Wand mit dichtschießenden Türen
- Treppenraum
- notwendiger Flur
- Hauptgang b=1.20 m
- Lernbereich
- Gebäudeteil K
- Außerhalb der Betrachtung
- Feuerbeständige Tür, rauchdicht und selbstschließend
- Feuerhemmende, rauchdicht- und selbstschließende Tür
- Feuerlöscher S6 9LE
- 1. Rettungsweg
- 2. Rettungsweg

Alle Schächte, die horizontal nicht geschottet werden, sind feuerbeständig auszubilden.

Bei Abweichungen zwischen der textlichen und der grafischen Darstellung ist die textliche Darstellung maßgeblich.

INDEX / ÄNDERUNG			
B	23.10.23	aktueller Planstand	IS
A	29.09.23	aktueller Planstand	IS
0	24.05.23	aktueller Planstand / Planerstellung	IS

Diese Pläne dienen der Erläuterung und sind nur im Zusammenhang mit dem Textteil des Brandschutzkonzeptes gültig! Die brandschutztechnischen Anforderungen an die tragenden Bauteile werden zu Gunsten der Übersichtlichkeit nicht dargestellt.

H3 HAGEN
INGENIEURGESELLSCHAFT
FÜR BRANDSCHUTZ

Hinsbecker Löh 32
D-45257 Essen
0 201 - 523 48-09
office-essen@hagen-ingenieure.de
www.hagen-ingenieure.de

Projekt	Erweiterungsbau und Umbau Leibniz Gymnasium Remscheid Lockfinkerstraße 23 42899 Remscheid			
Bauherr	Stadt Remscheid - Gebäudemanagement Hindenburgstraße 52-58 42853 Remscheid			
Entwurfsverfasser	Plan Forward GmbH Königstraße 34 70173 Stuttgart			
Planungsphase	GENEHMIGUNGSPLANUNG			
Planinhalt	Visualisierung Brandschutzkonzept Baulicher Brandschutz und Rettungswege Obergeschoss			
Maßstab	Projektnummer	Zeichner	Datum	Index
1:250	11110-22-E-2110	IS	23.10.23	B
Zeichnungsname	Dateiname	Architektenplan als Fachplanergrundlage		
11110_4_Vi_00_OG_231023	11110_4_Vi_00_10G_231023.dwg	AR_4_GR_E1_000.dwg		

