


Außenwände:

- Wandaufbau gem. DIN 4102-4 in cm
- im Bereich von Büroräumen, südliche Außenwand Besprechungsraum und Personalaufenthaltsraum

- (A) 2x 1,25cm Gipskarton
- (B) 3x5cm UK

- (1) 1,25cm GKF-Platte
- (2) Dampfbremse
- (3) 2cm OSB Platte (statisch notwendig)
- (4) 28cm Mineralwolle
- (5) Holzständer 8x28cm (statisch notwendig)
- (6) MDF-Platte $\rho \geq 600\text{kg/m}^3$ d=1,5cm
- (7) Temporäre Bautenschutzfolie
- (8) 18cm Wärmedämmung

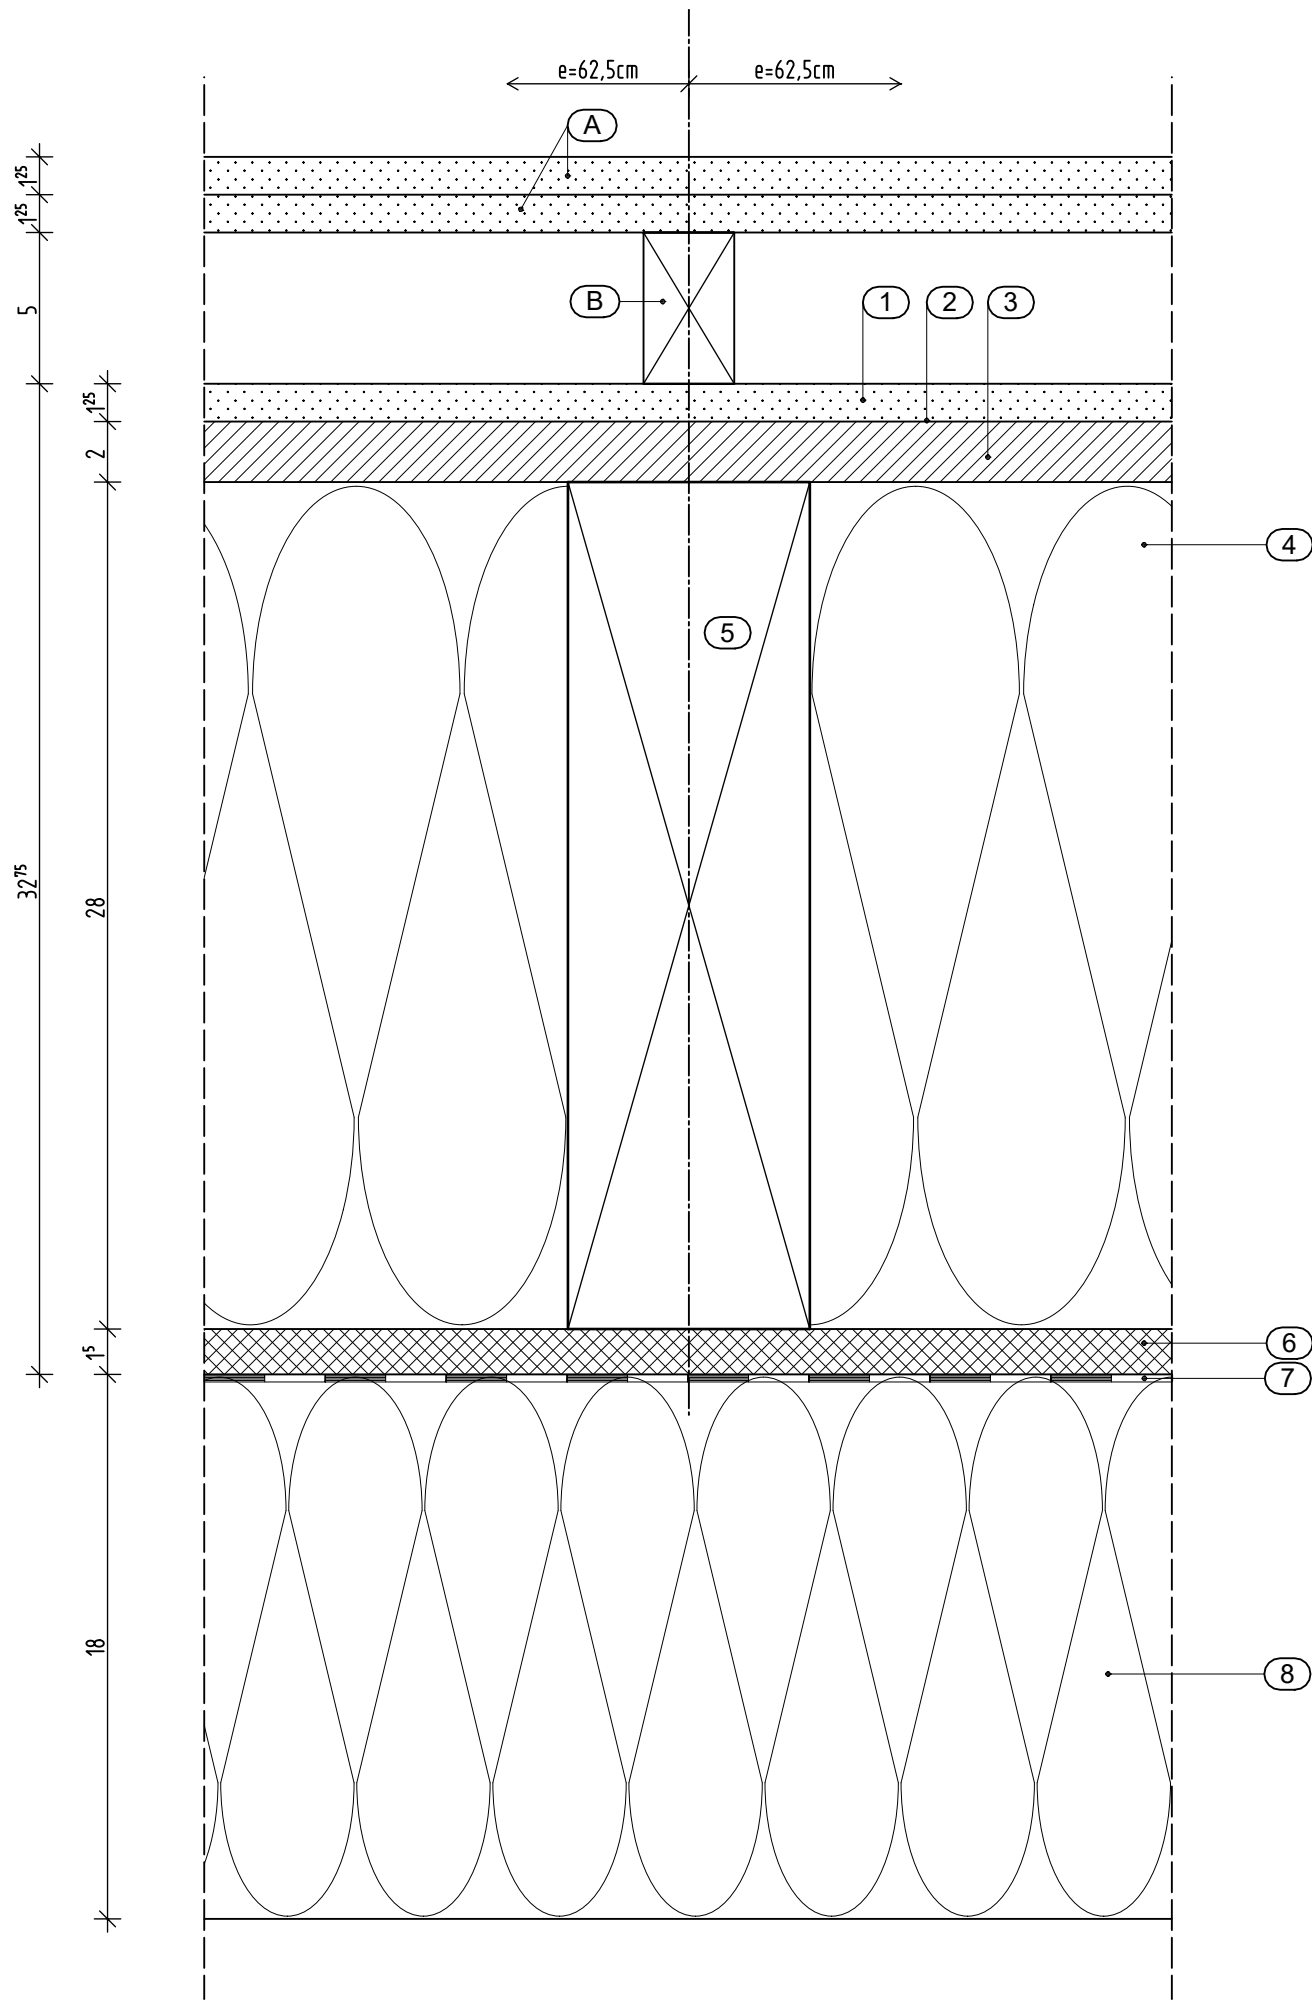

INDEX	DATUM	NAME	ÄNDERUNGSVERMERK

PROJEKT :			
Hallenbad Ersatzneubau Witten-Annen			
ZEICHNUNG :			
Detail Holzständeraußenwand ZE mit Installationvorwand			
ERSTELLDATUM :	MASSTAB :	GEZEICHNET :	PLANNR. :
23.10.25	1:2,5		WD02.11
			INDEX :
			V0